



Corporación del
Mercado Central
de Buenos Aires

AREA / NOMBRE

ANEXO II MUEBLES LABORATORIO

DOMICILIO

LABORATORIO
CMCBA - TAPIALES

AREAS & PORCENTAJES

TITULO DE HOJA

Ubicación Muebles - PB

ESCALA

1:100

HOJA

01

NORTE



FECHA

23/09/2019

REVISION

EO

PUBLICACIÓN

2019.XX-LABORATORIO MUEBLES-02-190923.DWG

ANOTACIONES

N°	FECHA	AUTOR	COMENTARIOS
EO	23-09 2019	ST	-
A			
B			
C			


AVISO IMPORTANTE

ES IMPORTANTE Y RESPONSABILIDAD DE CADA
PROVEEDOR QUE PARTICIPA EN ESTE PROYECTO,
COMPROBAR LAS MEDIDAS EXACTAS Y LA
SITUACIÓN ANTES DEL INICIO DE LOS TRABAJOS DE
PRODUCCIÓN Y/O INSTALACIÓN.

SERÁ RESPONSABILIDAD DE LA CONSTRUCTORA
REALIZAR EL REPLANTEO DE LAS MEDIDAS DE LA
OBRA AL INICIO DE ÉSTA. EN CASO DE
DISCREPANCIA CON LOS PLANOS SE COMUNICARÁ A
LA DO.

TODAS LAS MEDIDAS ESTARÁN SUJETAS A
MEDICIÓN EN OBRA.

(54-11) 4480-5500
TAPIALES - ARGENTINA
INFO@MERCADOCENTRAL.GOB.AR
WWW.MERCADOCENTRAL.GOB.AR

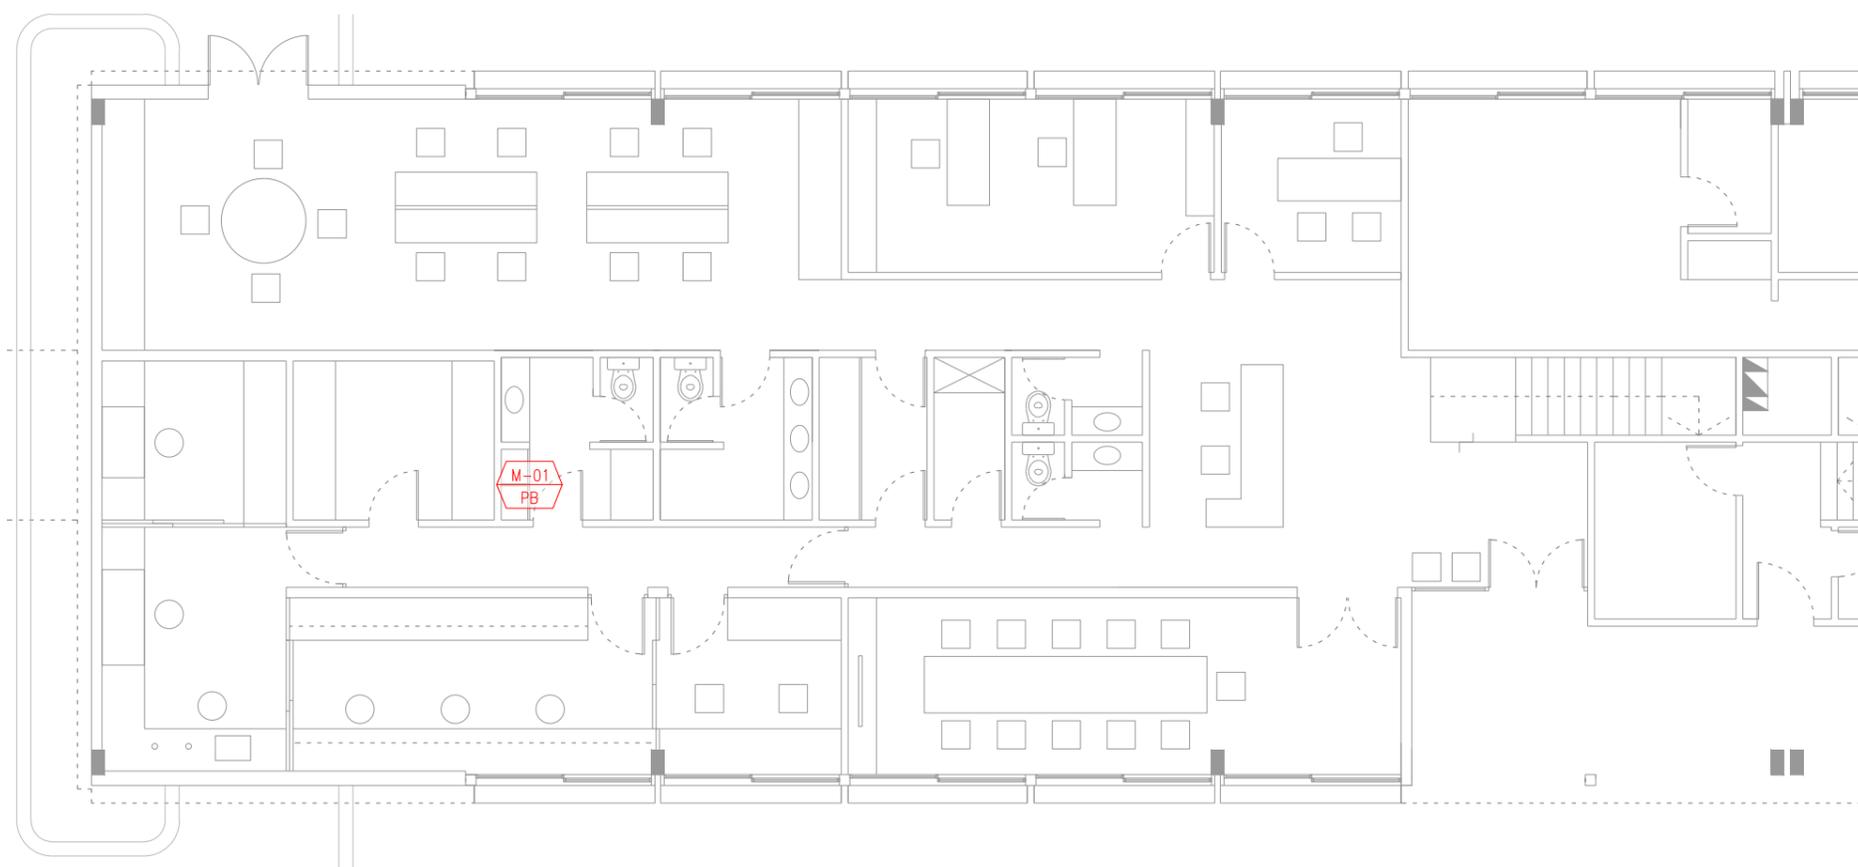

PLANTA BAJA

M-01 | PERCHERO - VESTUARIO



Corporación del
Mercado Central
de Buenos Aires

AREA / NOMBRE

ANEXO II MUEBLES LABORATORIO

DOMICILIO

LABORATORIO
CMCBA - TAPIALES

AREAS & PORCENTAJES

TITULO DE HOJA

Ubicación Muebles - PA

ESCALA

1:100

HOJA

02

NORTE



FECHA

23/09/2019

REVISION

EO

PUBLICACIÓN

2019.XX-LABORATORIO MUEBLES-02-190923.DWG

ANOTACIONES

N°	FECHA	AUTOR	COMENTARIOS
EO	23-09 2019	ST	-
A			
B			
C			


AVISO IMPORTANTE

ES IMPORTANTE Y RESPONSABILIDAD DE CADA
PROVEEDOR QUE PARTICIPA EN ESTE PROYECTO,
COMPROBAR LAS MEDIDAS EXACTAS Y LA
SITUACIÓN ANTES DEL INICIO DE LOS TRABAJOS DE
PRODUCCIÓN Y/O INSTALACIÓN.

SERÁ RESPONSABILIDAD DE LA CONSTRUCTORA
REALIZAR EL REPLANTEO DE LAS MEDIDAS DE LA
OBRA AL INICIO DE ÉSTA. EN CASO DE
DISCREPANCIA CON LOS PLANOS SE COMUNICARÁ A
LA DO.

TODAS LAS MEDIDAS ESTARÁN SUJETAS A
MEDICIÓN EN OBRA.

(54-11) 4480-5500
TAPIALES - ARGENTINA
INFO@MERCADOCENTRAL.GOB.AR
WWW.MERCADOCENTRAL.GOB.AR

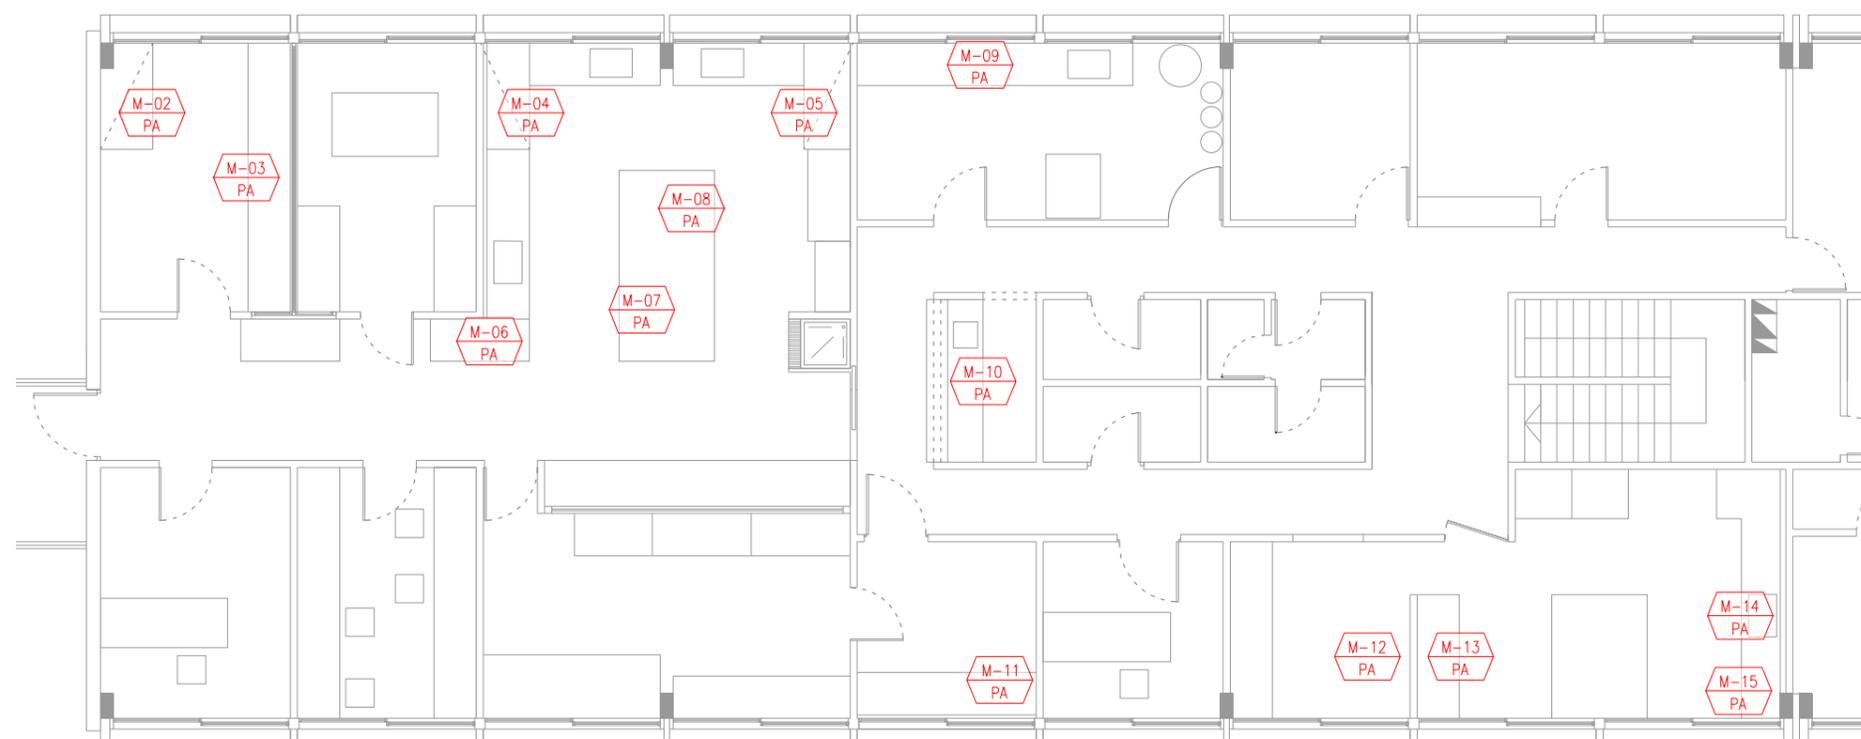

PLANTA ALTA

- M-02 | MUEBLE BAJO CAMPANA - SALA ICP
- M-03 | MUEBLES MESADA EXISTENTE - SALA ICP
- M-04 | MUEBLE BAJO CAMPANA - SALA LABORATORIO
- M-05 | MUEBLE BAJO CAMPANA - SALA LABORATORIO
- M-06 | TERMINACIÓN BAJOMESADA EXISTENTE - SALA LABORATORIO
- M-07 | TERMINACIÓN BAJOMESADA ISLA EXISTENTE - SALA LABORATORIO
- M-08 | TERMINACIÓN BAJOMESADA ISLA EXISTENTE - SALA LABORATORIO
- M-09 | MESADA EXISTENTE - SALA LAVADO
- M-10 | BARRA Y BAJOMESADA - KITCHENETTE
- M-11 | ESTANTE MUEBLE - OFICINA
- M-12 | ESTANTE MUEBLE - MICROBIOLOGÍA
- M-13 | CAJONERAS - MICROBIOLOGÍA
- M-14 | ESTANTE MÓVIL - MICROBIOLOGÍA
- M-15 | MUEBLE BAJOMESADA - MICROBIOLOGÍA



Corporación del
Mercado Central
de Buenos Aires

AREA / NOMBRE

ANEXO II MUEBLES LABORATORIO

DOMICILIO

LABORATORIO
CMCBA - TAPIALES

AREAS & PORCENTAJES

TITULO DE HOJA

M-01 SITUACIÓN ACTUAL

ESCALA

1:25

HOJA

03

NORTE



FECHA

23/09/2019

REVISION

EO

PUBLICACIÓN

2019.XX-LABORATORIO MUEBLES-02-190923.DWG

ANOTACIONES

N°	FECHA	AUTOR	COMENTARIOS
EO	23-09 2019	ST	-
A			
B			
C			


AVISO IMPORTANTE

ES IMPORTANTE Y RESPONSABILIDAD DE CADA PROVEEDOR QUE PARTICIPA EN ESTE PROYECTO, COMPROBAR LAS MEDIDAS EXACTAS Y LA SITUACIÓN ANTES DEL INICIO DE LOS TRABAJOS DE PRODUCCIÓN Y/O INSTALACIÓN.


SERÁ RESPONSABILIDAD DE LA CONSTRUCTORA REALIZAR EL REPLANTEO DE LAS MEDIDAS DE LA OBRA AL INICIO DE ÉSTA. EN CASO DE DISCREPANCIA CON LOS PLANOS SE COMUNICARÁ A LA DO.

TODAS LAS MEDIDAS ESTARÁN SUJETAS A MEDICIÓN EN OBRA.

(54-11) 4480-5500
TAPIALES - ARGENTINA
INFO@MERCADOCENTRAL.GOB.AR
WWW.MERCADOCENTRAL.GOB.AR

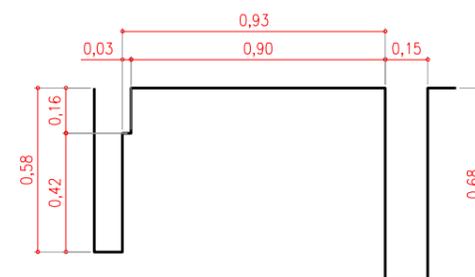


PLANTA

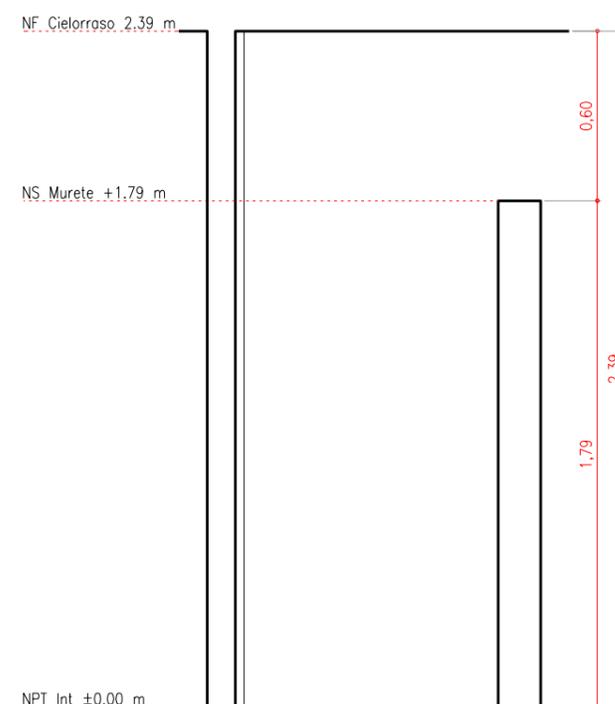

VISTA FRENTA

M-01 | PERCHERO - VESTUARIO

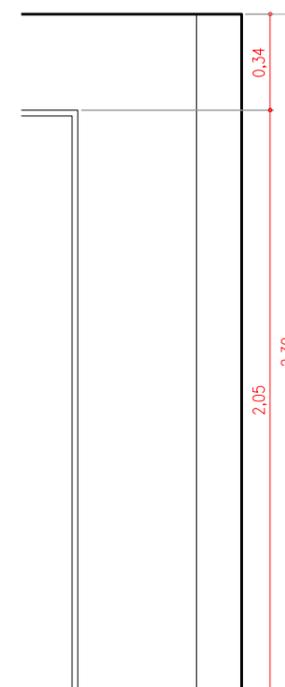

VISTA FRENTA



Corporación del
Mercado Central
de Buenos Aires

AREA / NOMBRE

ANEXO II MUEBLES LABORATORIO

DOMICILIO

LABORATORIO
CMCBA - TAPIALES

AREAS & PORCENTAJES

TITULO DE HOJA

M-01 PROYECTO

ESCALA

1:25

HOJA

04

NORTE



FECHA

23/09/2019

REVISION

EO

PUBLICACIÓN

2019.XX-LABORATORIO MUEBLES-02-190923.DWG

ANOTACIONES

N°	FECHA	AUTOR	COMENTARIOS
EO	23-09 2019	ST	-
A			
B			
C			


AVISO IMPORTANTE

ES IMPORTANTE Y RESPONSABILIDAD DE CADA
PROVEEDOR QUE PARTICIPA EN ESTE PROYECTO,
COMPROBAR LAS MEDIDAS EXACTAS Y LA
SITUACIÓN ANTES DEL INICIO DE LOS TRABAJOS DE
PRODUCCIÓN Y/O INSTALACIÓN.


SERÁ RESPONSABILIDAD DE LA CONSTRUCTORA
REALIZAR EL REPLANTEO DE LAS MEDIDAS DE LA
OBRA AL INICIO DE ÉSTA. EN CASO DE
DISCREPANCIA CON LOS PLANOS SE COMUNICARÁ A
LA DO.

TODAS LAS MEDIDAS ESTARÁN SUJETAS A
MEDICIÓN EN OBRA.

(54-11) 4480-5500
TAPIALES - ARGENTINA
INFO@MERCADOCENTRAL.GOB.AR
WWW.MERCADOCENTRAL.GOB.AR

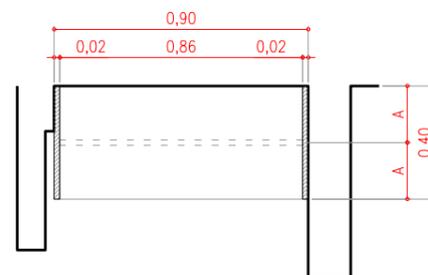


PLANTA

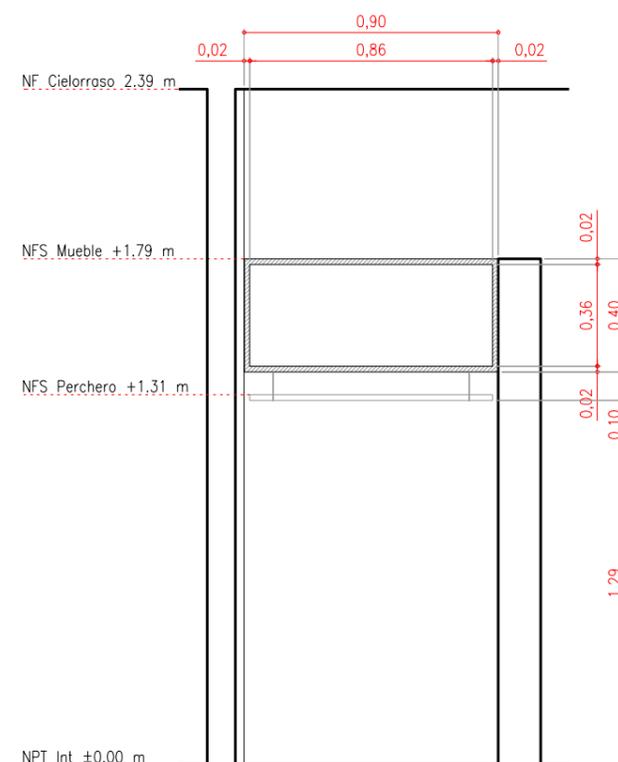

VISTA FREENTE

M-01 | PERCHERO - VESTUARIO
Mueble MDF -esp: 20 mm- enchapado de
madera PARAISO
Caño perchero sostenido por gachos al mueble
Mensula triangular amurado al muro de fondo
Fondo en aglomerado enchapado en madera
PARAISO

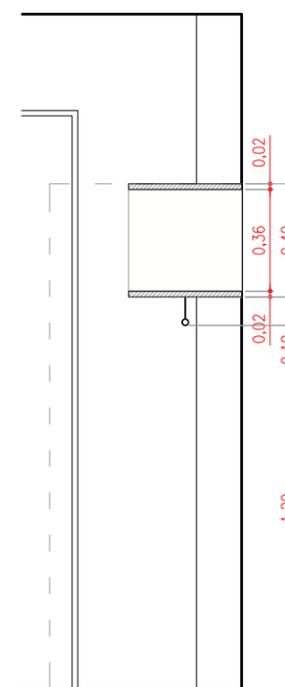

VISTA FREENTE



Corporación del
Mercado Central
de Buenos Aires

AREA / NOMBRE

ANEXO II MUEBLES LABORATORIO

DOMICILIO

LABORATORIO
CMCBA - TAPIALES

AREAS & PORCENTAJES

TITULO DE HOJA

M-02 SITUACIÓN ACTUAL

ESCALA

1:25

HOJA

05

NORTE



FECHA

23/09/2019

REVISION

EO

PUBLICACIÓN

2019.XX-LABORATORIO MUEBLES-02-190923.DWG

ANOTACIONES

N°	FECHA	AUTOR	COMENTARIOS
EO	23-09 2019	ST	-
A			
B			
C			


AVISO IMPORTANTE

ES IMPORTANTE Y RESPONSABILIDAD DE CADA
PROVEEDOR QUE PARTICIPA EN ESTE PROYECTO,
COMPROBAR LAS MEDIDAS EXACTAS Y LA
SITUACIÓN ANTES DEL INICIO DE LOS TRABAJOS DE
PRODUCCIÓN Y/O INSTALACIÓN.


SERÁ RESPONSABILIDAD DE LA CONSTRUCTORA
REALIZAR EL REPLANTEO DE LAS MEDIDAS DE LA
OBRA AL INICIO DE ÉSTA. EN CASO DE
DISCREPANCIA CON LOS PLANOS SE COMUNICARÁ A
LA DO.

TODAS LAS MEDIDAS ESTARÁN SUJETAS A
MEDICIÓN EN OBRA.

(54-11) 4480-5500
TAPIALES - ARGENTINA
INFO@MERCADOCENTRAL.GOB.AR
WWW.MERCADOCENTRAL.GOB.AR

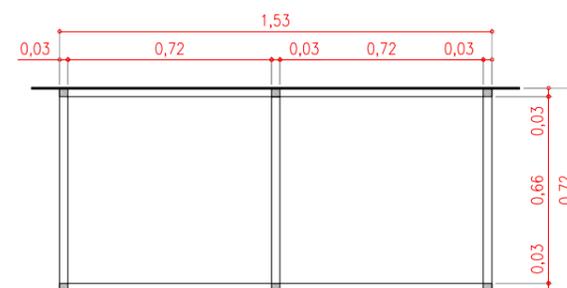


PLANTA

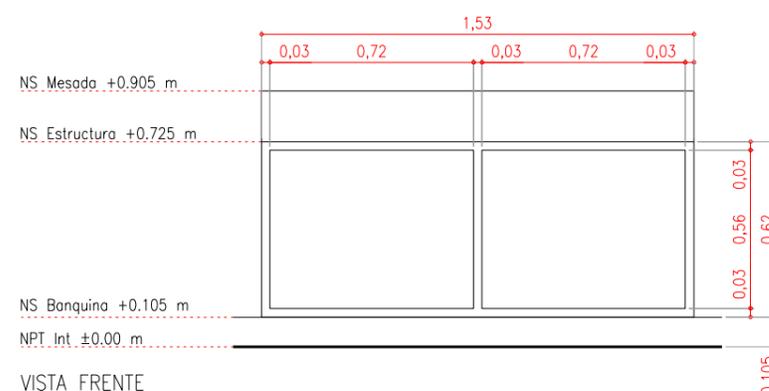

VISTA FRENTE

M-02 | MUEBLE BAJO CAMPANA – SALA ICP
Estructura caño tubo de 30 x 30 mm

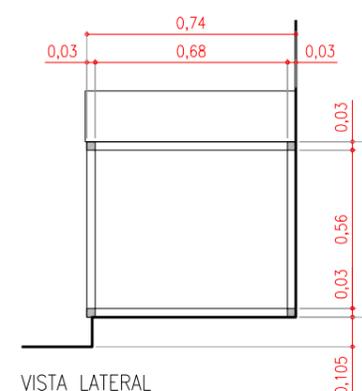

VISTA LATERAL



Corporación del
Mercado Central
de Buenos Aires

AREA / NOMBRE

ANEXO II MUEBLES LABORATORIO

DOMICILIO

LABORATORIO
CMCBA - TAPIALES

AREAS & PORCENTAJES

TITULO DE HOJA

M-02 PROYECTO

ESCALA

1:25

HOJA

06

NORTE



FECHA

23/09/2019

REVISION

EO

PUBLICACIÓN

2019.XX-LABORATORIO MUEBLES-02-190923.DWG

ANOTACIONES

N°	FECHA	AUTOR	COMENTARIOS
EO	23-09 2019	ST	-
A			
B			
C			


AVISO IMPORTANTE

ES IMPORTANTE Y RESPONSABILIDAD DE CADA PROVEEDOR QUE PARTICIPA EN ESTE PROYECTO, COMPROBAR LAS MEDIDAS EXACTAS Y LA SITUACIÓN ANTES DEL INICIO DE LOS TRABAJOS DE PRODUCCIÓN Y/O INSTALACIÓN.


SERÁ RESPONSABILIDAD DE LA CONSTRUCTORA REALIZAR EL REPLANTEO DE LAS MEDIDAS DE LA OBRA AL INICIO DE ÉSTA. EN CASO DE DISCREPANCIA CON LOS PLANOS SE COMUNICARÁ A LA DO.

TODAS LAS MEDIDAS ESTARÁN SUJETAS A MEDICIÓN EN OBRA.


(54-11) 4480-5500
TAPIALES - ARGENTINA
INFO@MERCADOCENTRAL.GOB.AR
WWW.MERCADOCENTRAL.GOB.AR

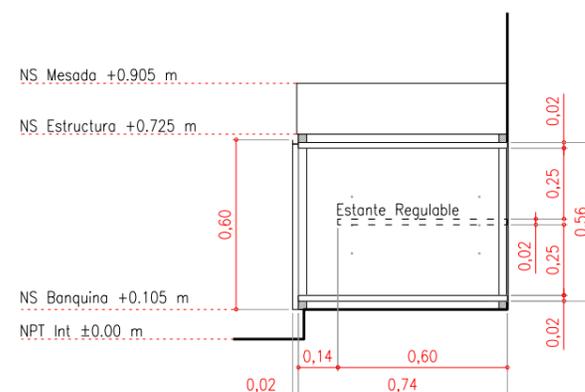

VISTA LATERAL

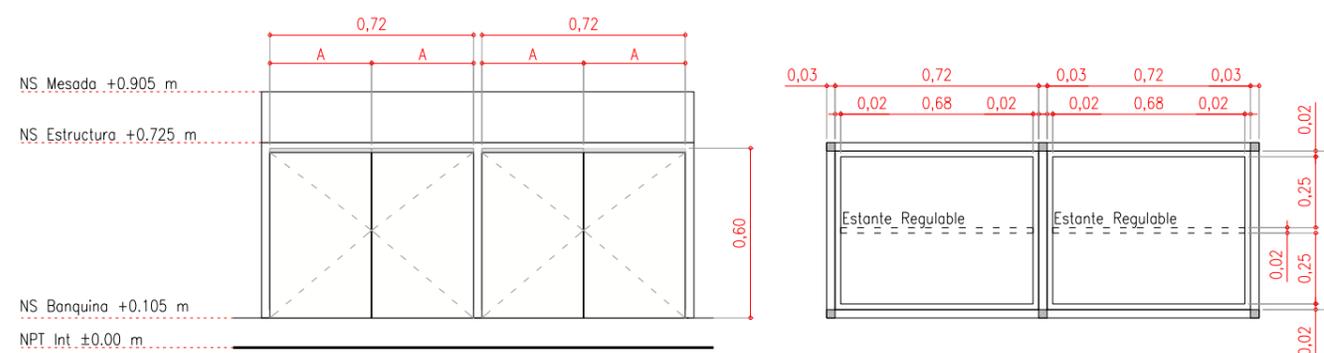

VISTA FRENTA

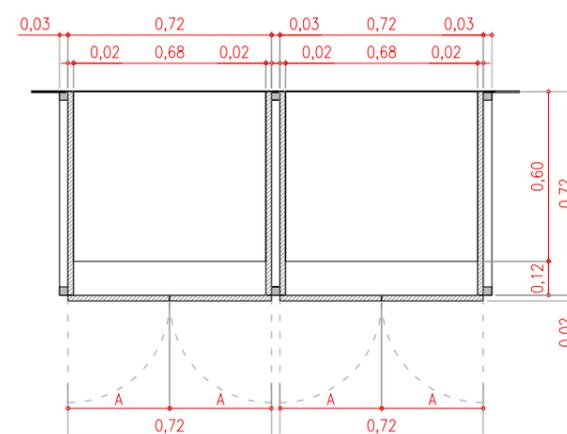

PLANTA

M-02 | MUEBLE BAJO CAMPANA - SALA ICP
Estructura existente de caño tubo de 30 x 30 mm
Mueble en MDF - esp: 20 mm - enchapado en melamina blanca con cantos ABS
Puertas con bisagra con cazoleta y uñero en perfil J



Corporación del
Mercado Central
de Buenos Aires

AREA / NOMBRE

ANEXO II MUEBLES LABORATORIO

DOMICILIO

LABORATORIO
CMCBA - TAPIALES

AREAS & PORCENTAJES

TITULO DE HOJA

M-03 SITUACIÓN ACTUAL

ESCALA

1:25

HOJA

07

NORTE



FECHA

23/09/2019

REVISION

EO

PUBLICACIÓN

2019.XX-LABORATORIO MUEBLES-02-190923.DWG

ANOTACIONES

N°	FECHA	AUTOR	COMENTARIOS
EO	23-09 2019	ST	-
A			
B			
C			


AVISO IMPORTANTE

ES IMPORTANTE Y RESPONSABILIDAD DE CADA
PROVEEDOR QUE PARTICIPA EN ESTE PROYECTO,
COMPROBAR LAS MEDIDAS EXACTAS Y LA
SITUACIÓN ANTES DEL INICIO DE LOS TRABAJOS DE
PRODUCCIÓN Y/O INSTALACIÓN.


SERÁ RESPONSABILIDAD DE LA CONSTRUCTORA
REALIZAR EL REPLANTEO DE LAS MEDIDAS DE LA
OBRA AL INICIO DE ÉSTA. EN CASO DE
DISCREPANCIA CON LOS PLANOS SE COMUNICARÁ A
LA DO.

TODAS LAS MEDIDAS ESTARÁN SUJETAS A
MEDICIÓN EN OBRA.

(54-11) 4480-5500
TAPIALES - ARGENTINA
INFO@MERCADOCENTRAL.GOB.AR
WWW.MERCADOCENTRAL.GOB.AR

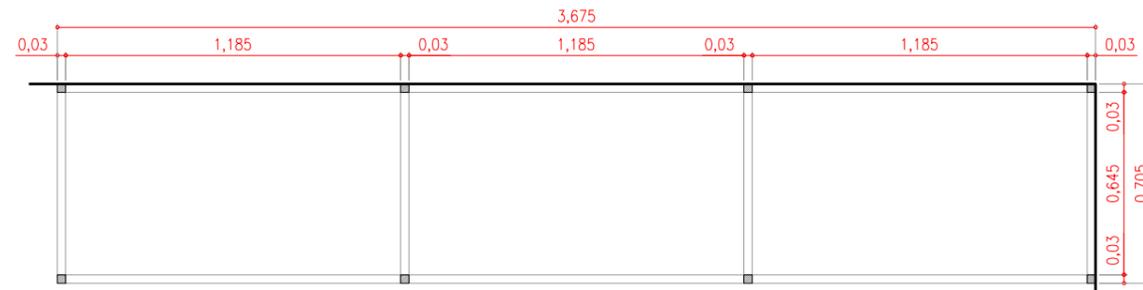


PLANTA

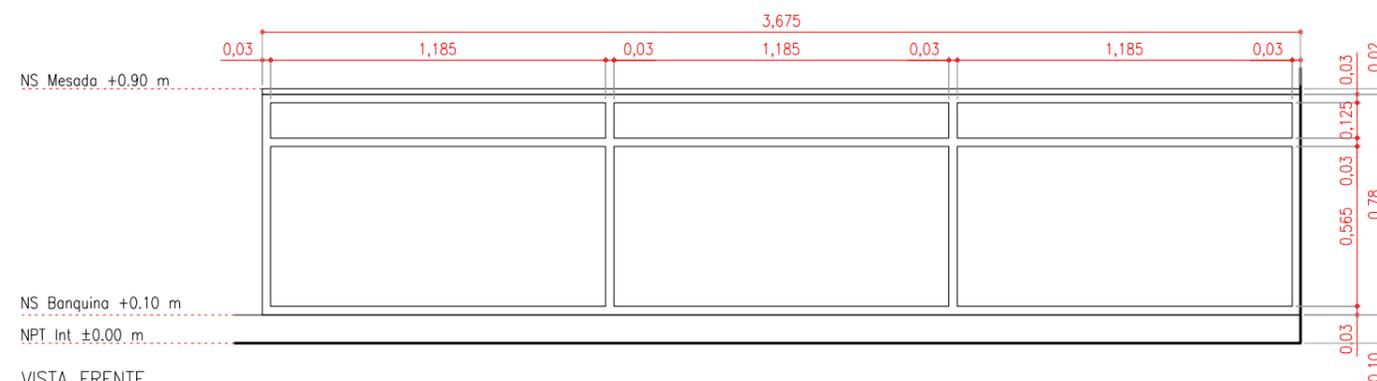

VISTA FRENTE

M-03 | MUEBLES MESADA EXISTENTE - SALA ICP
Estructura caño tubo de 30 x 30 mm

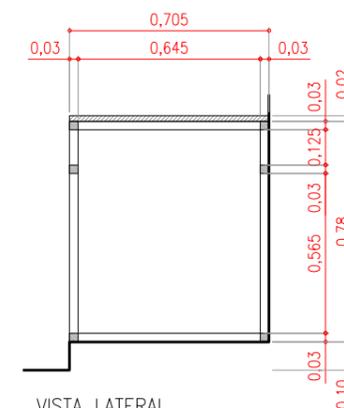

VISTA LATERAL



AREA / NOMBRE

ANEXO II MUEBLES LABORATORIO

DOMICILIO

LABORATORIO
CMCBA - TAPIALES

AREAS & PORCENTAJES

TITULO DE HOJA

M-03 PROYECTO

ESCALA

1:25

HOJA

08

NORTE



FECHA

23/09/2019

REVISION

EO

PUBLICACIÓN

2019.XX-LABORATORIO MUEBLES-02-190923.DWG

ANOTACIONES

N°	FECHA	AUTOR	COMENTARIOS
EO	23-09 2019	ST	-
A			
B			
C			


AVISO IMPORTANTE

ES IMPORTANTE Y RESPONSABILIDAD DE CADA PROVEEDOR QUE PARTICIPA EN ESTE PROYECTO, COMPROBAR LAS MEDIDAS EXACTAS Y LA SITUACIÓN ANTES DEL INICIO DE LOS TRABAJOS DE PRODUCCIÓN Y/O INSTALACIÓN.


SERÁ RESPONSABILIDAD DE LA CONSTRUCTORA REALIZAR EL REPLANTEO DE LAS MEDIDAS DE LA OBRA AL INICIO DE ÉSTA. EN CASO DE DISCREPANCIA CON LOS PLANOS SE COMUNICARÁ A LA DO.

TODAS LAS MEDIDAS ESTARÁN SUJETAS A MEDICIÓN EN OBRA.


(54-11) 4480-5500
TAPIALES - ARGENTINA
INFO@MERCADOCENTRAL.GOB.AR
WWW.MERCADOCENTRAL.GOB.AR

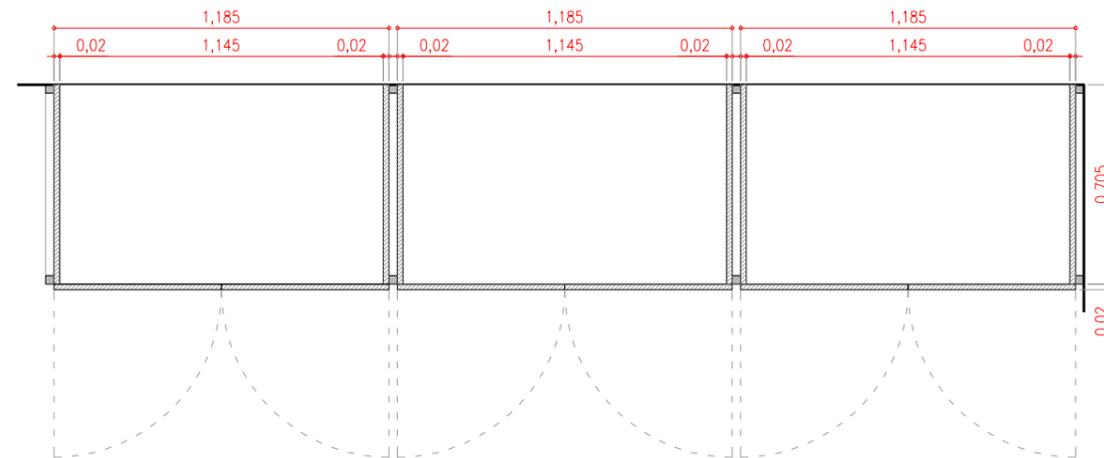

PLANTA

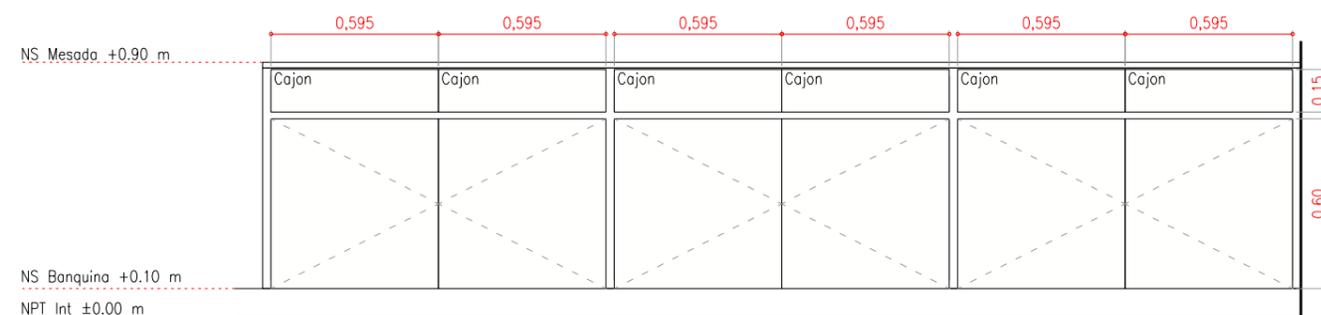


VISTA FRENTA

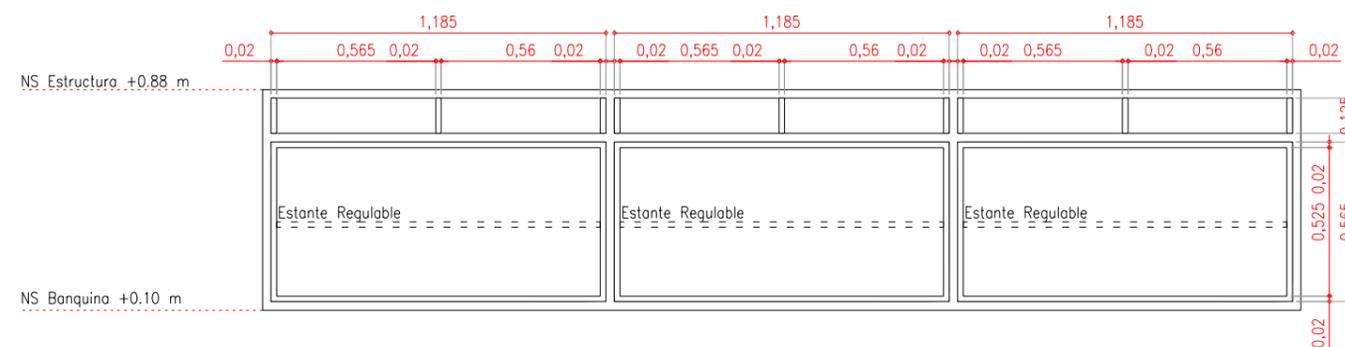

VISTA FRENTA INTERNO

M-03 | MUEBLES MESADA EXISTENTE – SALA ICP
Estructura existente caño tubo de 30 x 30 mm
Mueble en MDF –esp: 20 mm– enchapado en melamina blanca con cantos ABS
Puertas con bisagra con cazoleta y uñero en perfil J
Cajones con uñero en perfil J

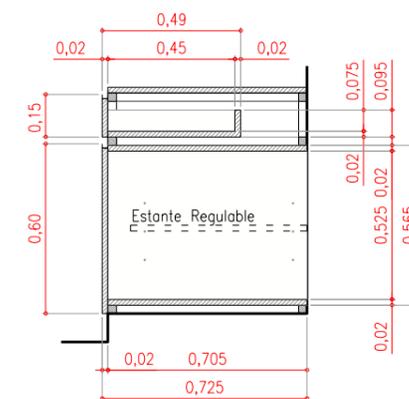

VISTA LATERAL



Corporación del
Mercado Central
de Buenos Aires

AREA / NOMBRE

ANEXO II MUEBLES LABORATORIO

DOMICILIO

LABORATORIO
CMCBA - TAPIALES

AREAS & PORCENTAJES

TITULO DE HOJA

M-04 SITUACIÓN ACTUAL

ESCALA

1:25

HOJA

09

NORTE



FECHA

23/09/2019

REVISION

EO

PUBLICACIÓN

2019.XX-LABORATORIO MUEBLES-02-190923.DWG

ANOTACIONES

N°	FECHA	AUTOR	COMENTARIOS
EO	23-09 2019	ST	-
A			
B			
C			


AVISO IMPORTANTE

ES IMPORTANTE Y RESPONSABILIDAD DE CADA
PROVEEDOR QUE PARTICIPA EN ESTE PROYECTO,
COMPROBAR LAS MEDIDAS EXACTAS Y LA
SITUACIÓN ANTES DEL INICIO DE LOS TRABAJOS DE
PRODUCCIÓN Y/O INSTALACIÓN.


SERÁ RESPONSABILIDAD DE LA CONSTRUCTORA
REALIZAR EL REPLANTEO DE LAS MEDIDAS DE LA
OBRA AL INICIO DE ÉSTA. EN CASO DE
DISCREPANCIA CON LOS PLANOS SE COMUNICARÁ A
LA DO.

TODAS LAS MEDIDAS ESTARÁN SUJETAS A
MEDICIÓN EN OBRA.

(54-11) 4480-5500
TAPIALES - ARGENTINA
INFO@MERCADOCENTRAL.GOB.AR
WWW.MERCADOCENTRAL.GOB.AR

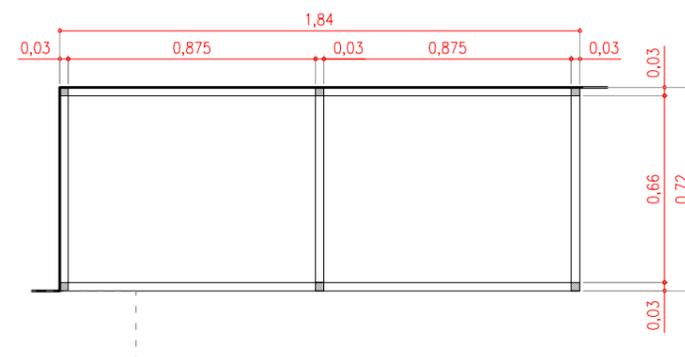


PLANTA

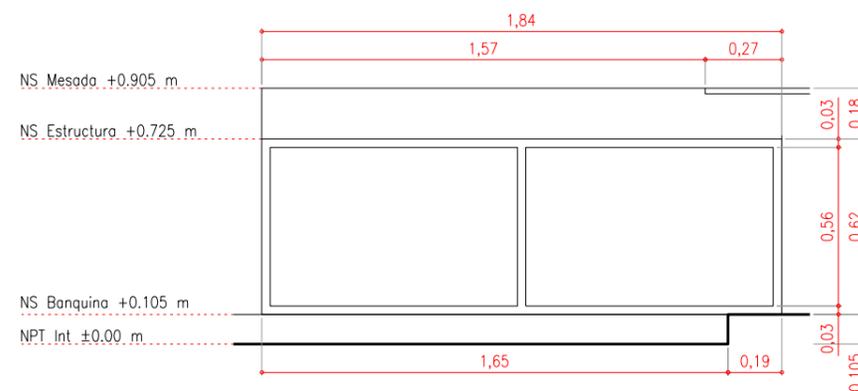

VISTA FRENTA

M-04 | MUEBLE BAJO CAMPANA - LABORATORIO
Estructura caño tubo de 30 x 30 mm

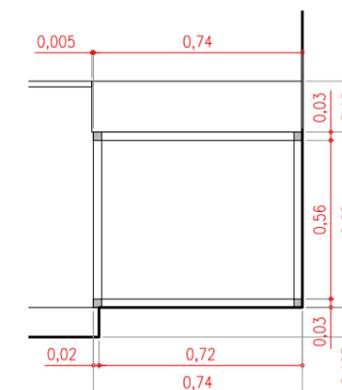

VISTA LATERAL



AREA / NOMBRE

ANEXO II MUEBLES LABORATORIO

DOMICILIO

LABORATORIO
CMCBA - TAPIALES

AREAS & PORCENTAJES

TITULO DE HOJA

M-04 PROYECTO

ESCALA

1:25

HOJA

10

NORTE



FECHA

23/09/2019

REVISION

EO

PUBLICACIÓN

2019.XX-LABORATORIO MUEBLES-02-190923.DWG

ANOTACIONES

N°	FECHA	AUTOR	COMENTARIOS
EO	23-09 2019	ST	-
A			
B			
C			




AVISO IMPORTANTE

ES IMPORTANTE Y RESPONSABILIDAD DE CADA PROVEEDOR QUE PARTICIPA EN ESTE PROYECTO, COMPROBAR LAS MEDIDAS EXACTAS Y LA SITUACIÓN ANTES DEL INICIO DE LOS TRABAJOS DE PRODUCCIÓN Y/O INSTALACIÓN.

SERÁ RESPONSABILIDAD DE LA CONSTRUCTORA REALIZAR EL REPLANTEO DE LAS MEDIDAS DE LA OBRA AL INICIO DE ÉSTA. EN CASO DE DISCREPANCIA CON LOS PLANOS SE COMUNICARÁ A LA DO.

TODAS LAS MEDIDAS ESTARÁN SUJETAS A MEDICIÓN EN OBRA.

(54-11) 4480-5500
TAPIALES - ARGENTINA
INFO@MERCADOCENTRAL.GOB.AR
WWW.MERCADOCENTRAL.GOB.AR

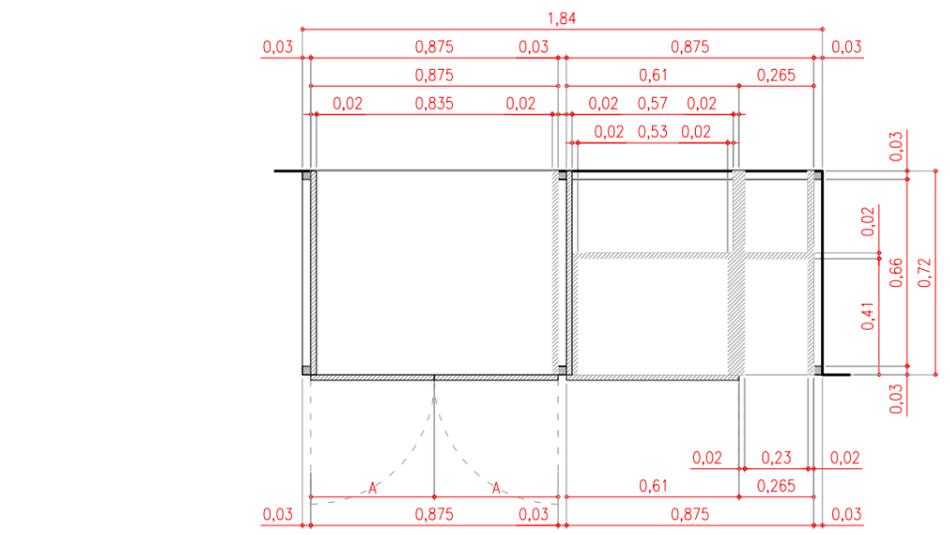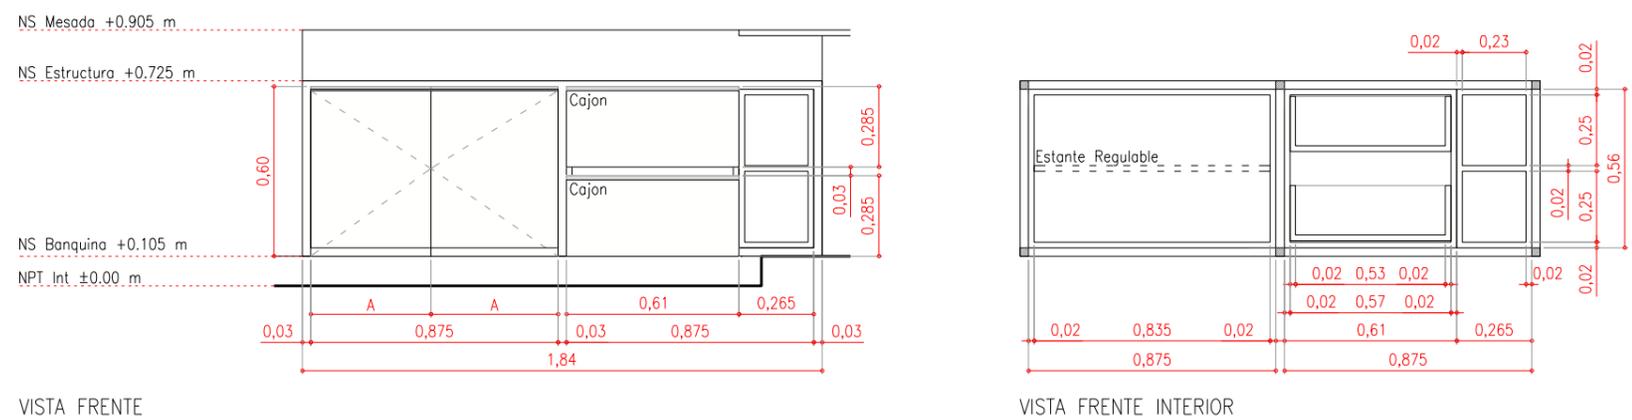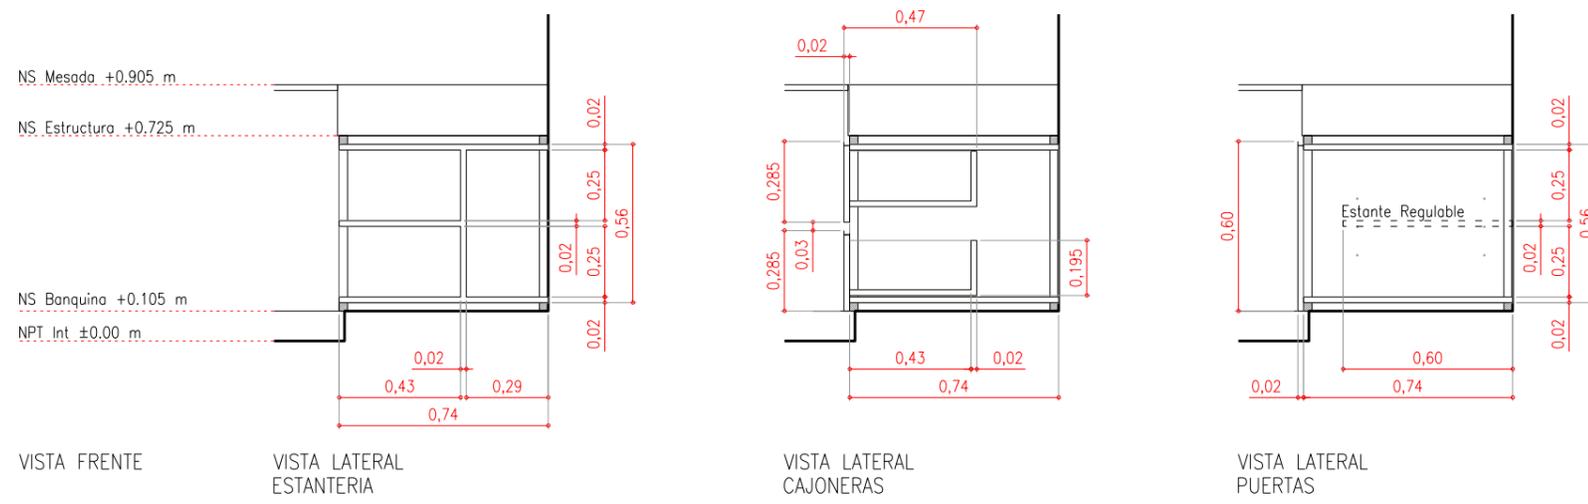

PLANTA
M-04 | MUEBLE BAJO CAMPANA - LABORATORIO
Estructura existente de caño tubo de 30 x 30 mm
Mueble en MDF - esp: 20 mm - enchapado en melamina blanca con cantos ABS
Puertas con bisagra con cazoleta y uñero en perfil J
Cajones con uñero en perfil J



Corporación del
Mercado Central
de Buenos Aires

AREA / NOMBRE

ANEXO II MUEBLES LABORATORIO

DOMICILIO

LABORATORIO
CMCBA - TAPIALES

AREAS & PORCENTAJES

TITULO DE HOJA

M-05 SITUACIÓN ACTUAL

ESCALA

1:25

HOJA

11

NORTE



FECHA

23/09/2019

REVISION

EO

PUBLICACIÓN

2019.XX-LABORATORIO MUEBLES-02-190923.DWG

ANOTACIONES

N°	FECHA	AUTOR	COMENTARIOS
EO	23-09 2019	ST	-
A			
B			
C			


AVISO IMPORTANTE

ES IMPORTANTE Y RESPONSABILIDAD DE CADA
PROVEEDOR QUE PARTICIPA EN ESTE PROYECTO,
COMPROBAR LAS MEDIDAS EXACTAS Y LA
SITUACIÓN ANTES DEL INICIO DE LOS TRABAJOS DE
PRODUCCIÓN Y/O INSTALACIÓN.


SERÁ RESPONSABILIDAD DE LA CONSTRUCTORA
REALIZAR EL REPLANTEO DE LAS MEDIDAS DE LA
OBRA AL INICIO DE ÉSTA. EN CASO DE
DISCREPANCIA CON LOS PLANOS SE COMUNICARÁ A
LA DO.

TODAS LAS MEDIDAS ESTARÁN SUJETAS A
MEDICIÓN EN OBRA.

(54-11) 4480-5500
TAPIALES - ARGENTINA
INFO@MERCADOCENTRAL.GOB.AR
WWW.MERCADOCENTRAL.GOB.AR

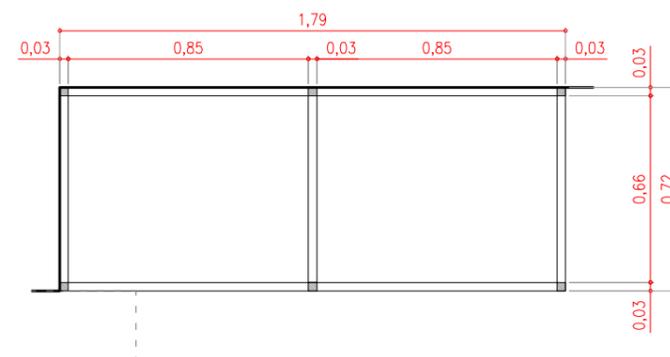


PLANTA

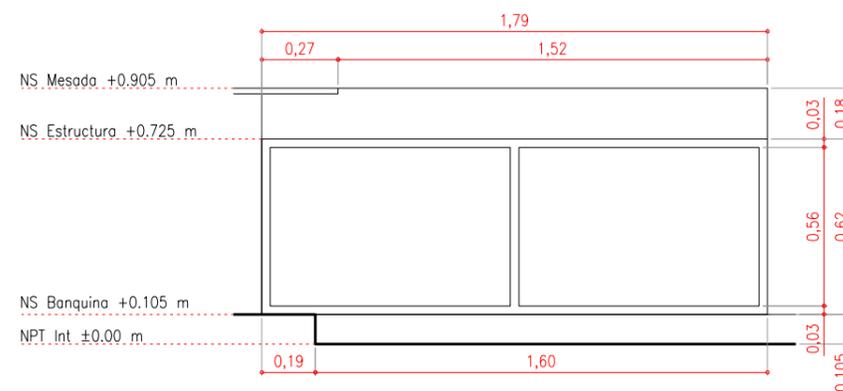

VISTA FRENTA

M-05 | MUEBLE BAJO CAMPANA - LABORATORIO
Estructura caño tubo de 30 x 30 mm

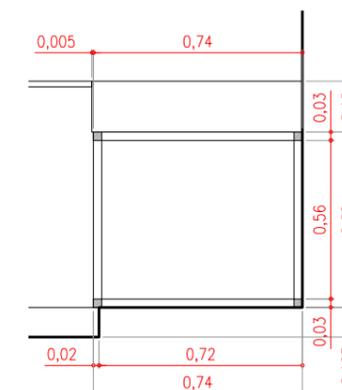

VISTA LATERAL

AREA / NOMBRE

ANEXO II MUEBLES LABORATORIO

DOMICILIO

LABORATORIO
CMCBA - TAPIALES

AREAS & PORCENTAJES

TITULO DE HOJA

M-05 PROYECTO

ESCALA

1:25

HOJA

12

NORTE



FECHA

23/09/2019

REVISION

EO

PUBLICACIÓN

2019.XX-LABORATORIO MUEBLES-02-190923.DWG

ANOTACIONES

N°	FECHA	AUTOR	COMENTARIOS
EO	23-09 2019	ST	-
A			
B			
C			


AVISO IMPORTANTE

ES IMPORTANTE Y RESPONSABILIDAD DE CADA PROVEEDOR QUE PARTICIPA EN ESTE PROYECTO, COMPROBAR LAS MEDIDAS EXACTAS Y LA SITUACIÓN ANTES DEL INICIO DE LOS TRABAJOS DE PRODUCCIÓN Y/O INSTALACIÓN.


SERÁ RESPONSABILIDAD DE LA CONSTRUCTORA REALIZAR EL REPLANTEO DE LAS MEDIDAS DE LA OBRA AL INICIO DE ÉSTA. EN CASO DE DISCREPANCIA CON LOS PLANOS SE COMUNICARÁ A LA DO.

TODAS LAS MEDIDAS ESTARÁN SUJETAS A MEDICIÓN EN OBRA.


(54-11) 4480-5500
TAPIALES - ARGENTINA
INFO@MERCADOCENTRAL.GOB.AR
WWW.MERCADOCENTRAL.GOB.AR

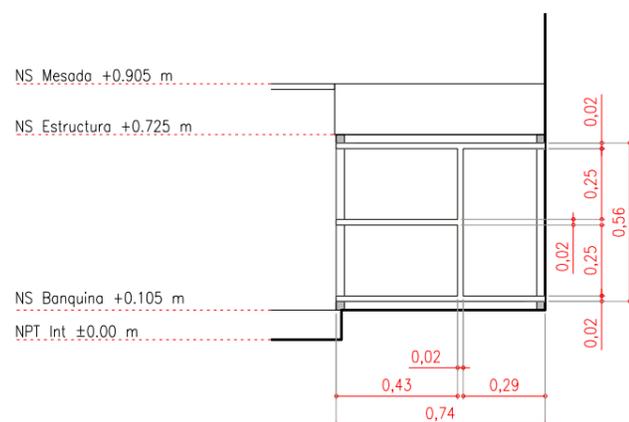


VISTA LATERAL
ESTANTERIA

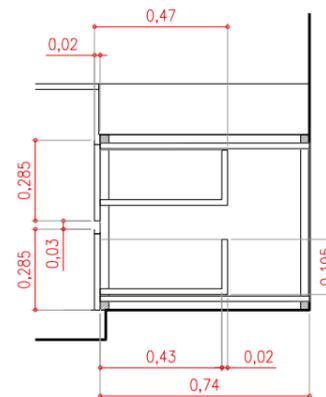


VISTA LATERAL
CAJONERAS

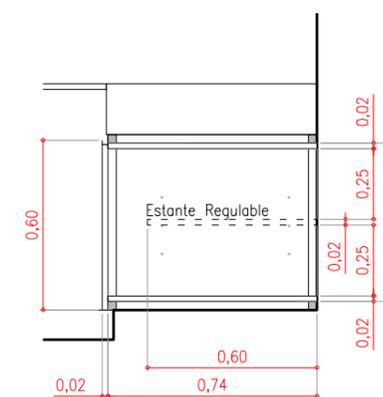


VISTA LATERAL
PUERTAS

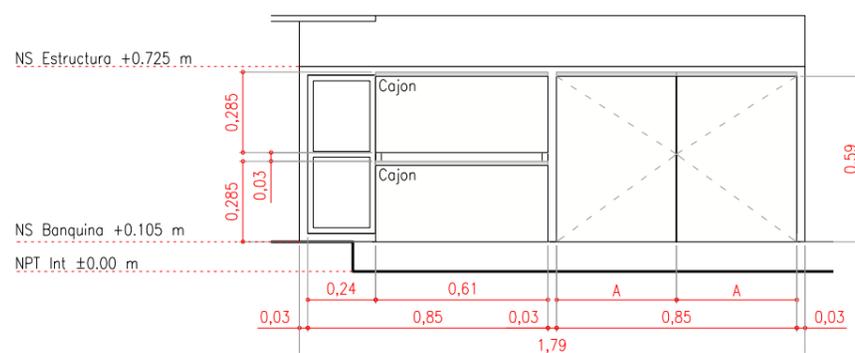

VISTA FRENTE

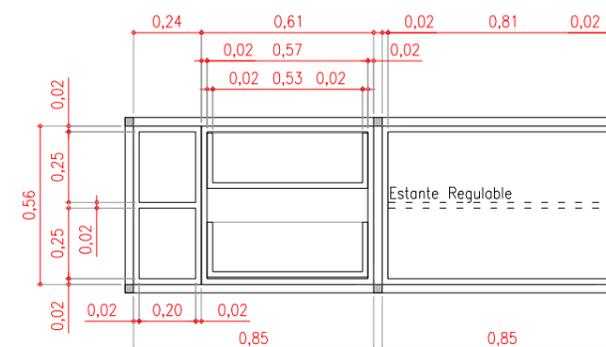

VISTA FRENTE INTERIOR

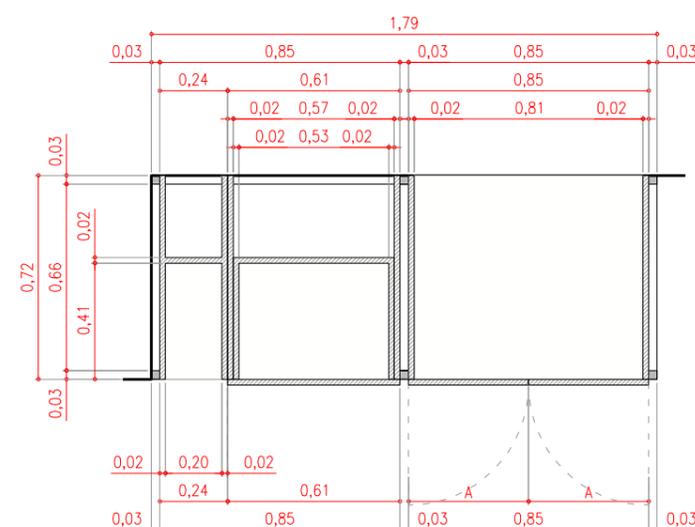

PLANTA

M-05 | MUEBLE BAJO CAMPANA - LABORATORIO
Estructura existente de caño tubo de 30 x 30 mm
Mueble en MDF - esp: 20 mm - enchapado en melamina
blanca con cantos ABS
Puertas con bisagra con cazoleta y uñero en perfil J
Cajones con uñero en perfil J



Corporación del
Mercado Central
de Buenos Aires

AREA / NOMBRE

ANEXO II MUEBLES LABORATORIO

DOMICILIO

LABORATORIO
CMCBA - TAPIALES

AREAS & PORCENTAJES

TITULO DE HOJA

M-09 SITUACIÓN ACTUAL

ESCALA

1:25

HOJA

13

NORTE



FECHA

23/09/2019

REVISION

EO

PUBLICACIÓN

2019.XX-LABORATORIO MUEBLES-02-190923.DWG

ANOTACIONES

N°	FECHA	AUTOR	COMENTARIOS
EO	23-09 2019	ST	-
A			
B			
C			

AVISO IMPORTANTE


ES IMPORTANTE Y RESPONSABILIDAD DE CADA PROVEEDOR QUE PARTICIPA EN ESTE PROYECTO, COMPROBAR LAS MEDIDAS EXACTAS Y LA SITUACIÓN ANTES DEL INICIO DE LOS TRABAJOS DE PRODUCCIÓN Y/O INSTALACIÓN.

SERÁ RESPONSABILIDAD DE LA CONSTRUCTORA REALIZAR EL REPLANTEO DE LAS MEDIDAS DE LA OBRA AL INICIO DE ÉSTA. EN CASO DE DISCREPANCIA CON LOS PLANOS SE COMUNICARÁ A LA DO.

TODAS LAS MEDIDAS ESTARÁN SUJETAS A MEDICIÓN EN OBRA.

(54-11) 4480-5500
TAPIALES - ARGENTINA
INFO@MERCADOCENTRAL.GOB.AR
WWW.MERCADOCENTRAL.GOB.AR

PLANTA

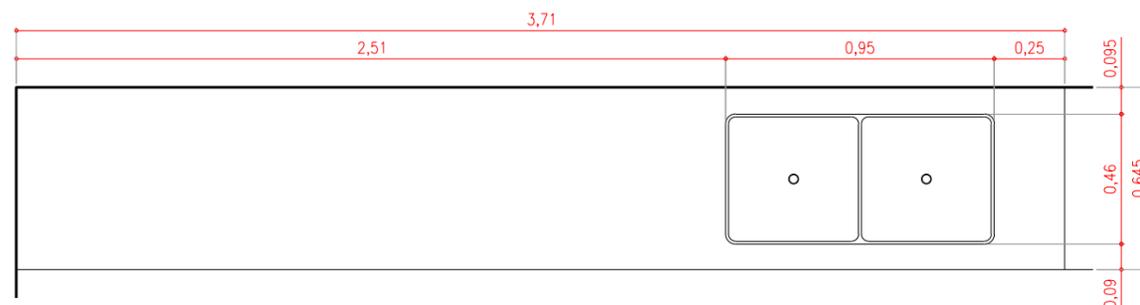



NS Mesada +0.875 m

NS Banquina +0.10 m

NPT Int ±0.00 m

VISTA FRENTE

M-09 | MUEBLE EXISTENTE - SALA LAVADO
Bajomesada existente - Estructura existente de caño tubo
30 x 30 mm

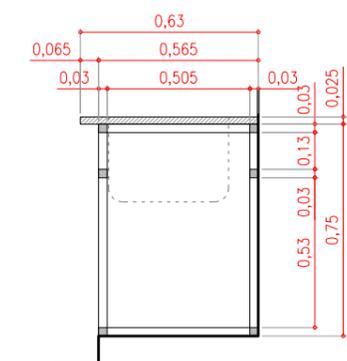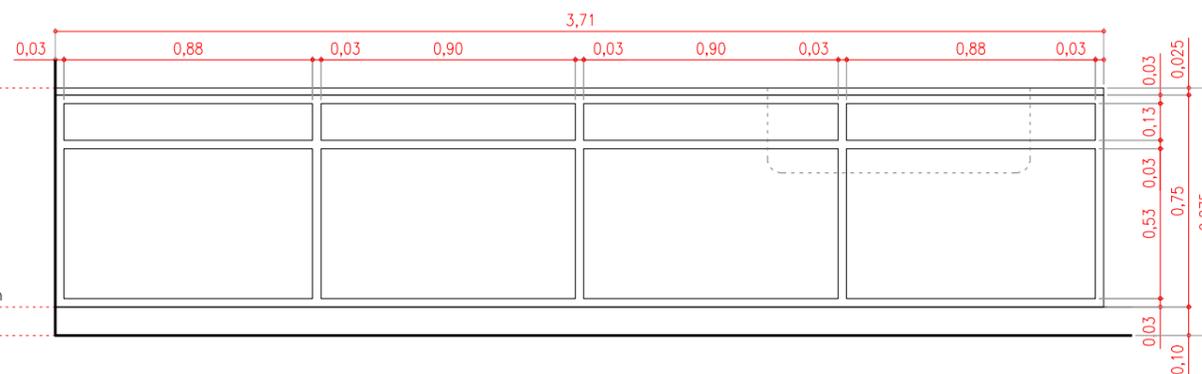

VISTA FRENTE

AREA / NOMBRE

ANEXO II MUEBLES LABORATORIO

DOMICILIO

LABORATORIO
CMCBA - TAPIALES

AREAS & PORCENTAJES

TITULO DE HOJA

M-09 PROYECTO

ESCALA

1:25

HOJA

14

NORTE



FECHA

23/09/2019

REVISION

EO

PUBLICACIÓN

2019.XX-LABORATORIO MUEBLES-02-190923.DWG

ANOTACIONES

N°	FECHA	AUTOR	COMENTARIOS
EO	23-09 2019	ST	-
A			
B			
C			



AVISO IMPORTANTE

ES IMPORTANTE Y RESPONSABILIDAD DE CADA PROVEEDOR QUE PARTICIPA EN ESTE PROYECTO, COMPROBAR LAS MEDIDAS EXACTAS Y LA SITUACIÓN ANTES DEL INICIO DE LOS TRABAJOS DE PRODUCCIÓN Y/O INSTALACIÓN.


SERÁ RESPONSABILIDAD DE LA CONSTRUCTORA REALIZAR EL REPLANTEO DE LAS MEDIDAS DE LA OBRA AL INICIO DE ÉSTA. EN CASO DE DISCREPANCIA CON LOS PLANOS SE COMUNICARÁ A LA DO.

TODAS LAS MEDIDAS ESTARÁN SUJETAS A MEDICIÓN EN OBRA.


(54-11) 4480-5500
TAPIALES - ARGENTINA
INFO@MERCADOCENTRAL.GOB.AR
WWW.MERCADOCENTRAL.GOB.AR

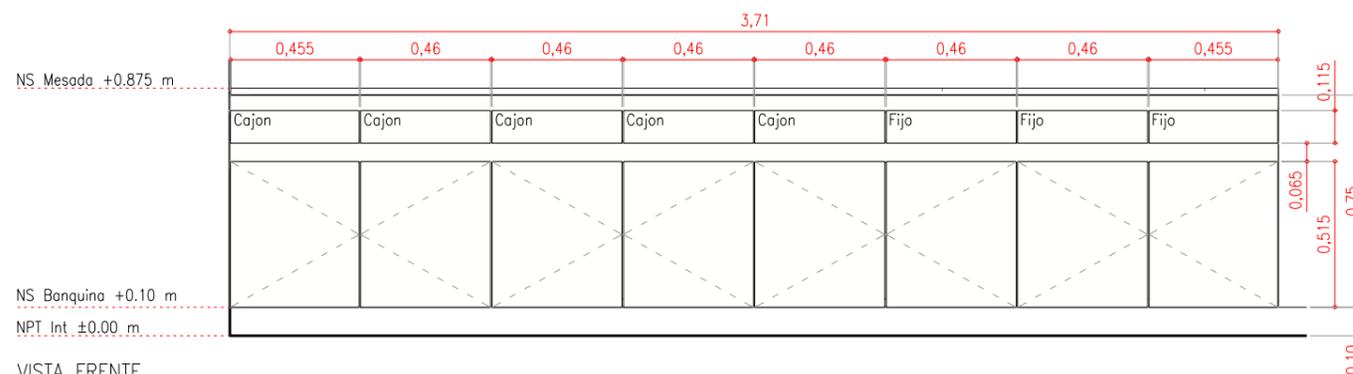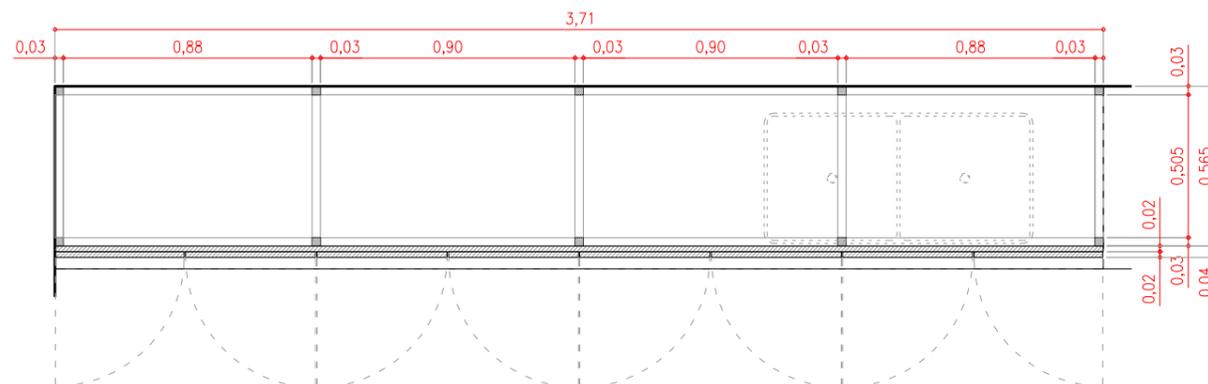

VISTA FRENTE

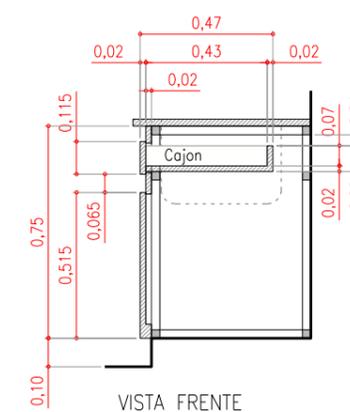

VISTA FRENTE

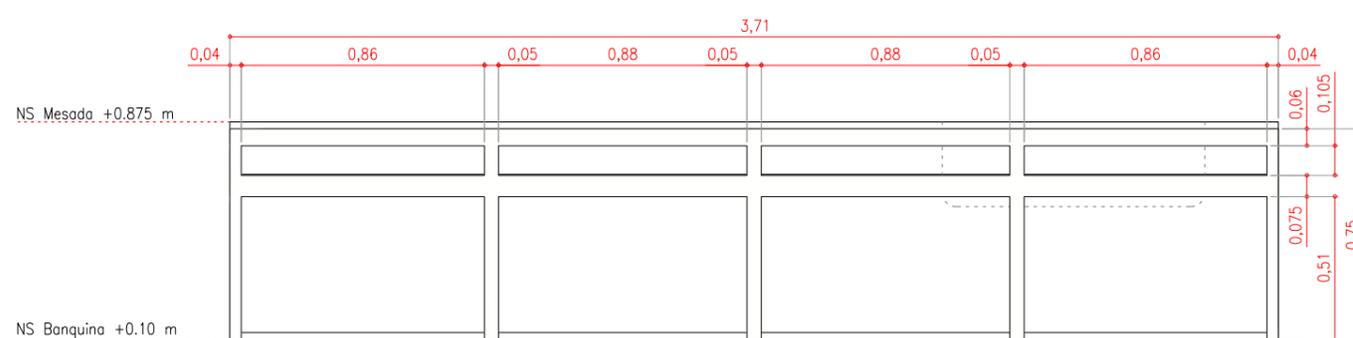

VISTA FRENTE - CONTRATAPA

M-09 | MUEBLE EXISTENTE - SALA LAVADO
Contratapa en MDF esp 20 mm enchapado en melamina
blanca con cantos ABS
Tapas y Cajones en MDF esp: 20 mm enchapado en
melamina blanca con uñero de perfil J



Corporación del
Mercado Central
de Buenos Aires

AREA / NOMBRE

ANEXO II MUEBLES LABORATORIO

DOMICILIO

LABORATORIO
CMCBA - TAPIALES

AREAS & PORCENTAJES

TITULO DE HOJA

M-10 SITUACIÓN ACTUAL

ESCALA

1:25

HOJA

15

NORTE



FECHA

23/09/2019

REVISION

EO

PUBLICACIÓN

2019.XX-LABORATORIO MUEBLES-02-190923.DWG

ANOTACIONES

N°	FECHA	AUTOR	COMENTARIOS
EO	23-09 2019	ST	-
A			
B			
C			


AVISO IMPORTANTE

ES IMPORTANTE Y RESPONSABILIDAD DE CADA
PROVEEDOR QUE PARTICIPA EN ESTE PROYECTO,
COMPROBAR LAS MEDIDAS EXACTAS Y LA
SITUACIÓN ANTES DEL INICIO DE LOS TRABAJOS DE
PRODUCCIÓN Y/O INSTALACIÓN.

SERÁ RESPONSABILIDAD DE LA CONSTRUCTORA
REALIZAR EL REPLANTEO DE LAS MEDIDAS DE LA
OBRA AL INICIO DE ÉSTA. EN CASO DE
DISCREPANCIA CON LOS PLANOS SE COMUNICARÁ A
LA DO.

TODAS LAS MEDIDAS ESTARÁN SUJETAS A
MEDICIÓN EN OBRA.

(54-11) 4480-5500
TAPIALES - ARGENTINA
INFO@MERCADOCENTRAL.GOB.AR
WWW.MERCADOCENTRAL.GOB.AR

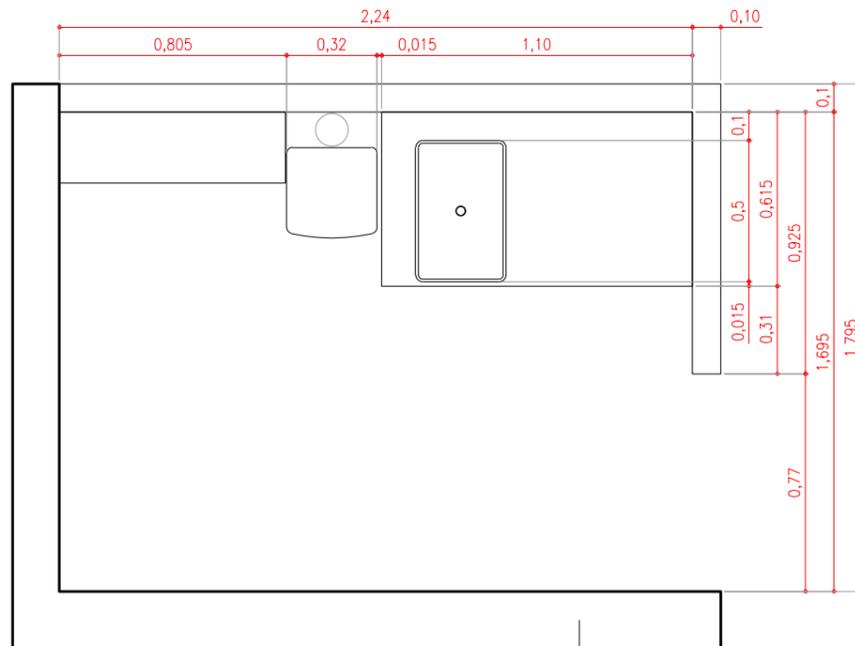

PLANTA


NF. Cielorraso +2.475 m

NS. Murete +1.205 m

N Dispenser +0.92 m


NS Mesada +0.86 m

NPT Int ±0.00 m

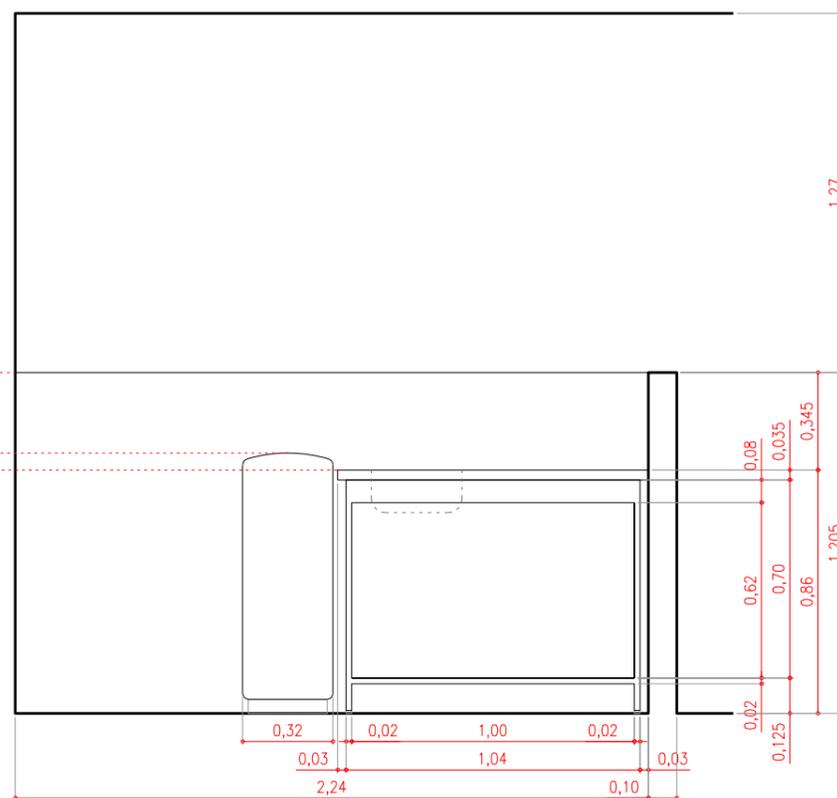

CORTE A

M-10 | BARRA Y BAJOMESADA - KITCHENETTE
Bajomesada existente MDF 20 mm melamina blanca
Murete Placa de Yeso con estructura galvanizada

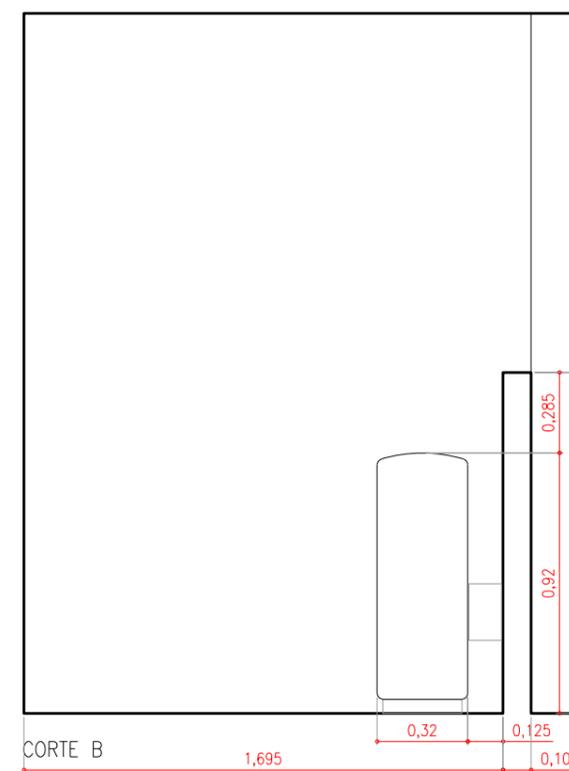

CORTE B

AREA / NOMBRE

ANEXO II MUEBLES LABORATORIO

DOMICILIO
LABORATORIO
CMCBA - TAPIALES

AREAS & PORCENTAJES

TITULO DE HOJA

M-10 PROYECTO

ESCALA	HOJA	NORTE
1:25	16	

FECHA	REVISION
23/09/2019	EO

PUBLICACIÓN
2019.XX-LABORATORIO MUEBLES-02-190923.DWG

ANOTACIONES


N°	FECHA	AUTOR	COMENTARIOS
EO	23-09 2019	ST	-
A			
B			
C			

AVISO IMPORTANTE


ES IMPORTANTE Y RESPONSABILIDAD DE CADA PROVEEDOR QUE PARTICIPA EN ESTE PROYECTO, COMPROBAR LAS MEDIDAS EXACTAS Y LA SITUACIÓN ANTES DEL INICIO DE LOS TRABAJOS DE PRODUCCIÓN Y/O INSTALACIÓN.

SERÁ RESPONSABILIDAD DE LA CONSTRUCTORA REALIZAR EL REPLANTEO DE LAS MEDIDAS DE LA OBRA AL INICIO DE ÉSTA. EN CASO DE DISCREPANCIA CON LOS PLANOS SE COMUNICARÁ A LA DO.

TODAS LAS MEDIDAS ESTARÁN SUJETAS A MEDICIÓN EN OBRA.

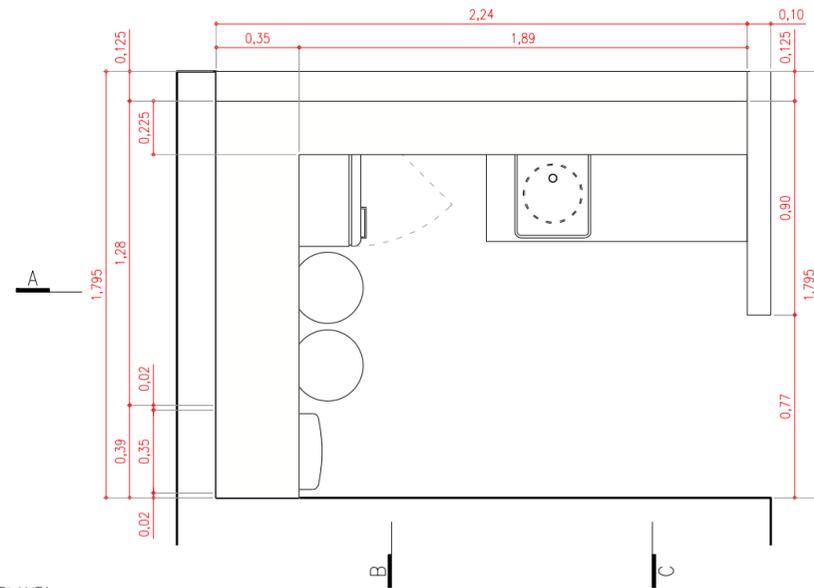


PLANTA

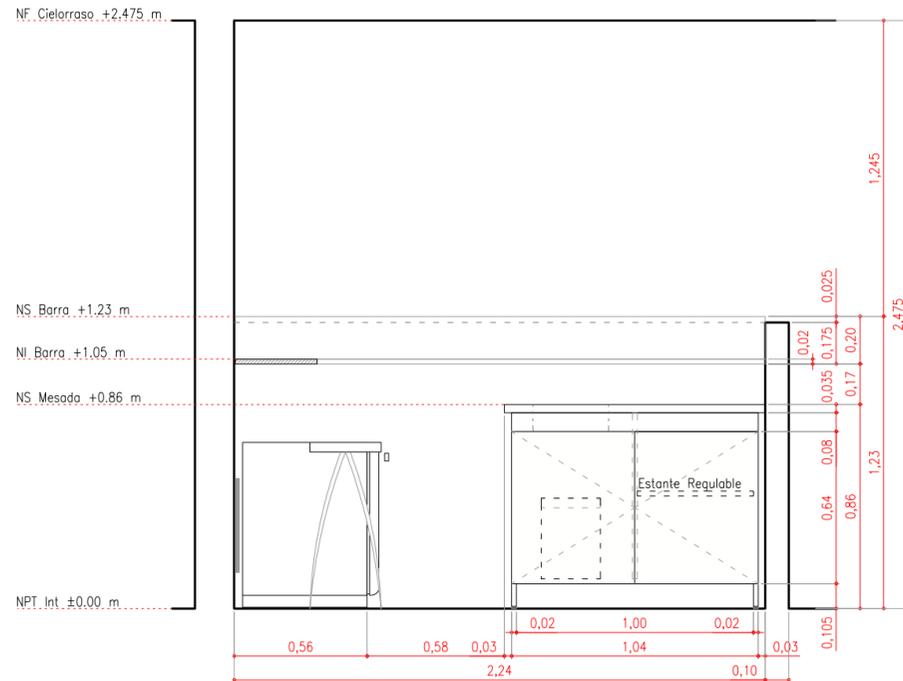


COORTE A

M-10 | BARRA Y BAJOMESADA - KITCHENETTE
Barra en L en MDF - esp: 20 mm - enchapado en PARAISO LAQUEADO
Bajomesada existente puertas con bisagra con cazoleta en MDF - esp: 20 mm - enchapado en melamina blanca con uñero perfil J

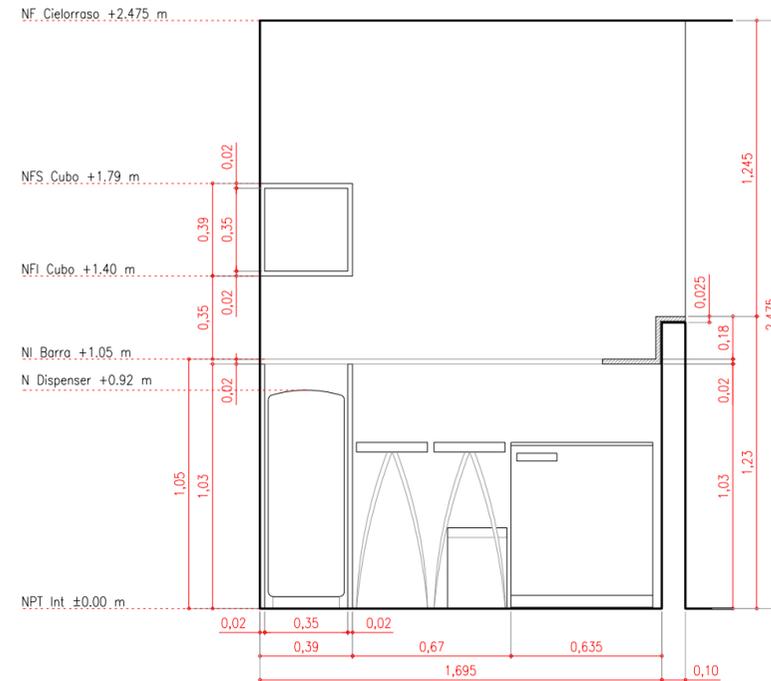

COORTE B

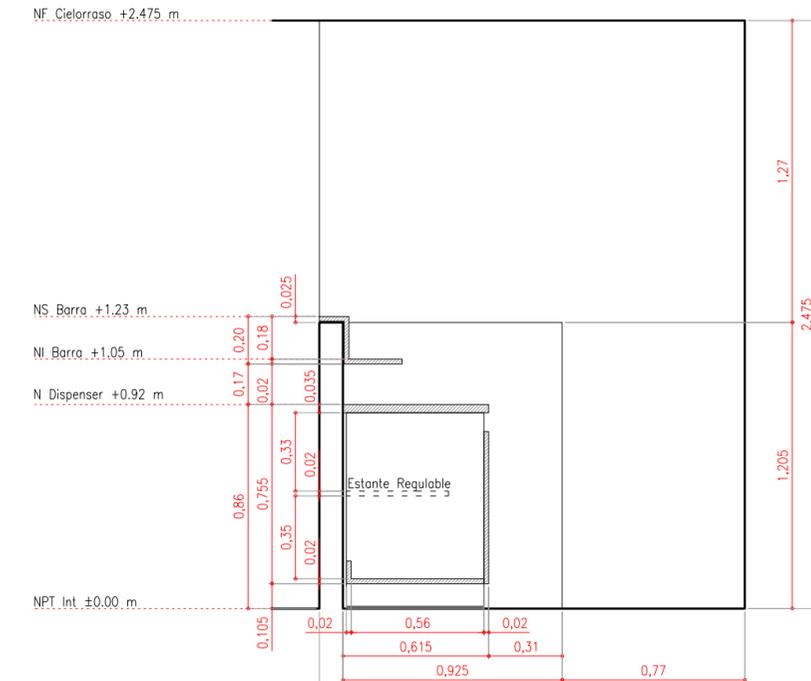

COORTE B



Corporación del
Mercado Central
de Buenos Aires

AREA / NOMBRE

ANEXO II MUEBLES LABORATORIO

DOMICILIO

LABORATORIO
CMCBA - TAPIALES

AREAS & PORCENTAJES

TITULO DE HOJA

M-11 SITUACIÓN ACTUAL

ESCALA

1:25

HOJA

17

NORTE



FECHA

23/09/2019

REVISION

EO

PUBLICACIÓN

2019.XX-LABORATORIO MUEBLES-02-190923.DWG

ANOTACIONES

N°	FECHA	AUTOR	COMENTARIOS
EO	23-09 2019	ST	-
A			
B			
C			


AVISO IMPORTANTE

ES IMPORTANTE Y RESPONSABILIDAD DE CADA
PROVEEDOR QUE PARTICIPA EN ESTE PROYECTO,
COMPROBAR LAS MEDIDAS EXACTAS Y LA
SITUACIÓN ANTES DEL INICIO DE LOS TRABAJOS DE
PRODUCCIÓN Y/O INSTALACIÓN.


SERÁ RESPONSABILIDAD DE LA CONSTRUCTORA
REALIZAR EL REPLANTEO DE LAS MEDIDAS DE LA
OBRA AL INICIO DE ÉSTA. EN CASO DE
DISCREPANCIA CON LOS PLANOS SE COMUNICARÁ A
LA DO.

TODAS LAS MEDIDAS ESTARÁN SUJETAS A
MEDICIÓN EN OBRA.

(54-11) 4480-5500
TAPIALES - ARGENTINA
INFO@MERCADOCENTRAL.GOB.AR
WWW.MERCADOCENTRAL.GOB.AR

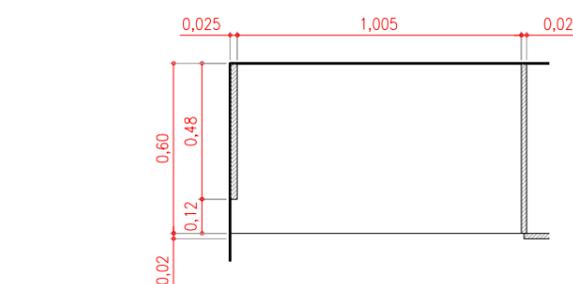


PLANTA

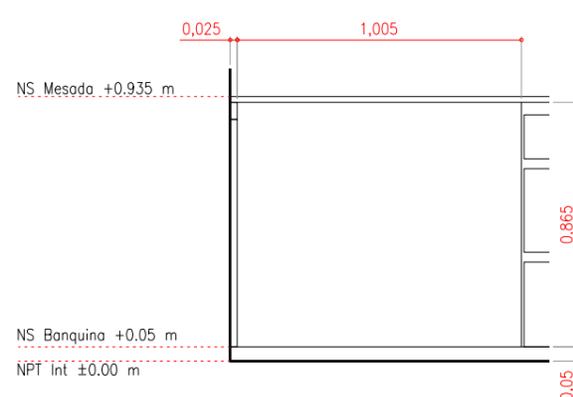

VISTA FRENTE

M-11 | ESTANTE MUEBLE - OFICINA
Bajomesada existente MDF 20 mm melamina blanca

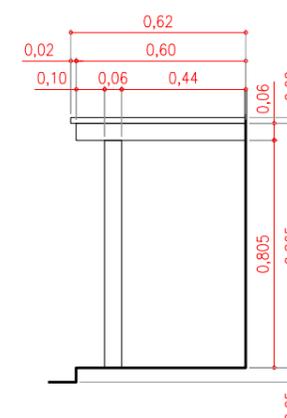

VISTA LATERAL



Corporación del
Mercado Central
de Buenos Aires

AREA / NOMBRE

ANEXO II MUEBLES LABORATORIO

DOMICILIO

LABORATORIO
CMCBA - TAPIALES

AREAS & PORCENTAJES

TITULO DE HOJA

M-11 PROYECTO

ESCALA

1:25

HOJA

18

NORTE



FECHA

23/09/2019

REVISION

EO

PUBLICACIÓN

2019.XX-LABORATORIO MUEBLES-02-190923.DWG

ANOTACIONES

N°	FECHA	AUTOR	COMENTARIOS
EO	23-09 2019	ST	-
A			
B			
C			


AVISO IMPORTANTE

ES IMPORTANTE Y RESPONSABILIDAD DE CADA PROVEEDOR QUE PARTICIPA EN ESTE PROYECTO, COMPROBAR LAS MEDIDAS EXACTAS Y LA SITUACIÓN ANTES DEL INICIO DE LOS TRABAJOS DE PRODUCCIÓN Y/O INSTALACIÓN.


SERÁ RESPONSABILIDAD DE LA CONSTRUCTORA REALIZAR EL REPLANTEO DE LAS MEDIDAS DE LA OBRA AL INICIO DE ÉSTA. EN CASO DE DISCREPANCIA CON LOS PLANOS SE COMUNICARÁ A LA DO.

TODAS LAS MEDIDAS ESTARÁN SUJETAS A MEDICIÓN EN OBRA.

(54-11) 4480-5500
TAPIALES - ARGENTINA
INFO@MERCADOCENTRAL.GOB.AR
WWW.MERCADOCENTRAL.GOB.AR

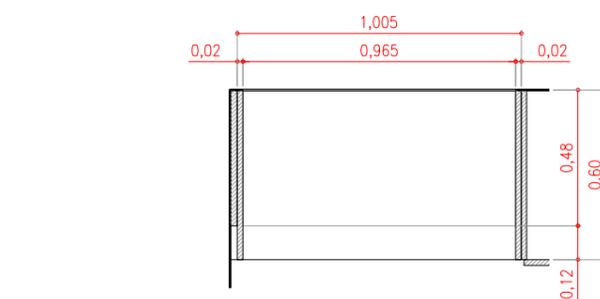


PLANTA

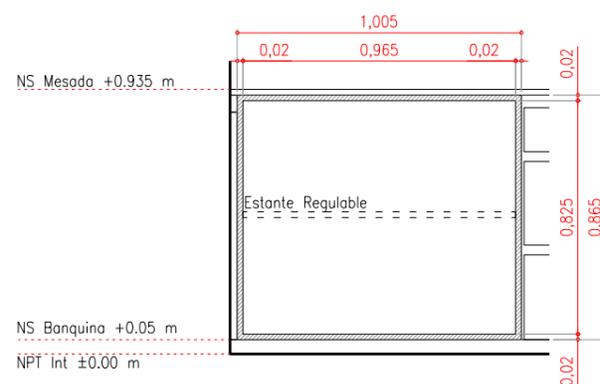

VISTA FRENTE

M-11 | ESTANTE MUEBLE - OFICINA
Mueble MDF -esp: 20 mm- melamina blanca con cantos ABS

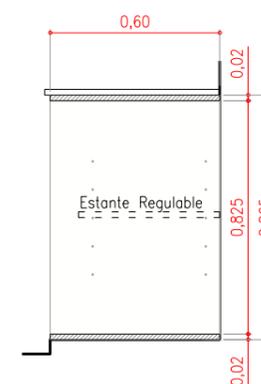



Corporación del
Mercado Central
de Buenos Aires

AREA / NOMBRE

ANEXO II MUEBLES LABORATORIO

DOMICILIO

LABORATORIO
CMCBA - TAPIALES

AREAS & PORCENTAJES

TITULO DE HOJA

M-12 SITUACIÓN ACTUAL

ESCALA

1:25

HOJA

19

NORTE



FECHA

23/09/2019

REVISION

EO

PUBLICACIÓN

2019.XX-LABORATORIO MUEBLES-02-190923.DWG

ANOTACIONES

N°	FECHA	AUTOR	COMENTARIOS
EO	23-09 2019	ST	-
A			
B			
C			

AVISO IMPORTANTE


ES IMPORTANTE Y RESPONSABILIDAD DE CADA
PROVEEDOR QUE PARTICIPA EN ESTE PROYECTO,
COMPROBAR LAS MEDIDAS EXACTAS Y LA
SITUACIÓN ANTES DEL INICIO DE LOS TRABAJOS DE
PRODUCCIÓN Y/O INSTALACIÓN.

SERÁ RESPONSABILIDAD DE LA CONSTRUCTORA
REALIZAR EL REPLANTEO DE LAS MEDIDAS DE LA
OBRA AL INICIO DE ÉSTA. EN CASO DE
DISCREPANCIA CON LOS PLANOS SE COMUNICARÁ A
LA DO.

TODAS LAS MEDIDAS ESTARÁN SUJETAS A
MEDICIÓN EN OBRA.

(54-11) 4480-5500
TAPIALES - ARGENTINA
INFO@MERCADOCENTRAL.GOB.AR
WWW.MERCADOCENTRAL.GOB.AR

PLANTA

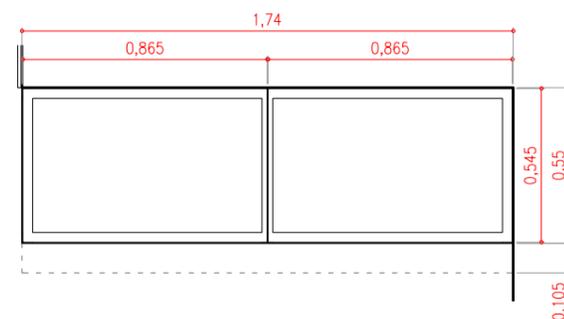

NS Estructura +1.01 m


NS Banquina +0.10 m

NPT_Int ±0.00 m

VISTA FRENTE

M-12 | MUEBLE - MICROBIOLOGÍA
Estructura existente Perfil T y L - 38 x 38 x 3 mm

VISTA LATERAL

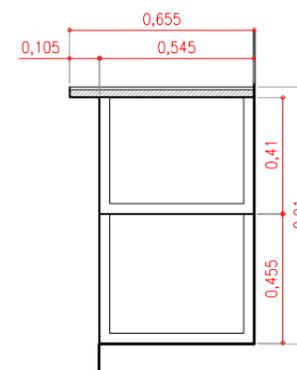



Corporación del
Mercado Central
de Buenos Aires

AREA / NOMBRE

ANEXO II MUEBLES LABORATORIO

DOMICILIO

LABORATORIO
CMCBA - TAPIALES

AREAS & PORCENTAJES

TITULO DE HOJA

M-12 PROYECTO

ESCALA

1:25

HOJA

20

NORTE



FECHA

23/09/2019

REVISION

EO

PUBLICACIÓN

2019.XX-LABORATORIO MUEBLES-02-190923.DWG

ANOTACIONES

N°	FECHA	AUTOR	COMENTARIOS
EO	23-09 2019	ST	-
A			
B			
C			

AVISO IMPORTANTE


ES IMPORTANTE Y RESPONSABILIDAD DE CADA
PROVEEDOR QUE PARTICIPA EN ESTE PROYECTO,
COMPROBAR LAS MEDIDAS EXACTAS Y LA
SITUACIÓN ANTES DEL INICIO DE LOS TRABAJOS DE
PRODUCCIÓN Y/O INSTALACIÓN.

SERÁ RESPONSABILIDAD DE LA CONSTRUCTORA
REALIZAR EL REPLANTEO DE LAS MEDIDAS DE LA
OBRA AL INICIO DE ÉSTA. EN CASO DE
DISCREPANCIA CON LOS PLANOS SE COMUNICARÁ A
LA DO.

TODAS LAS MEDIDAS ESTARÁN SUJETAS A
MEDICIÓN EN OBRA.

(54-11) 4480-5500
TAPIALES - ARGENTINA
INFO@MERCADOCENTRAL.GOB.AR
WWW.MERCADOCENTRAL.GOB.AR

PLANTA

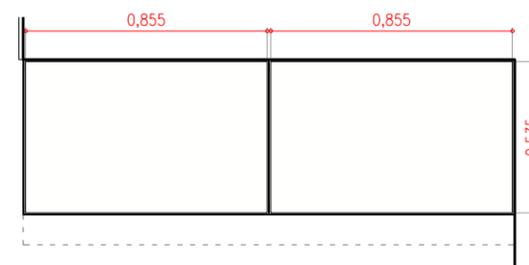

NS Estructura +1.01 m


NS Estante +0.58 m

NS Banquina +0.10 m


NPT Int. ±0.00 m

VISTA FRENTE

M-12 | MUEBLE - MICROBIOLOGÍA
Estructura existente Perfil T y L - 38 x 38 x 3 mm
Estante MDF 20 mm melamina blanca con cantos ABS

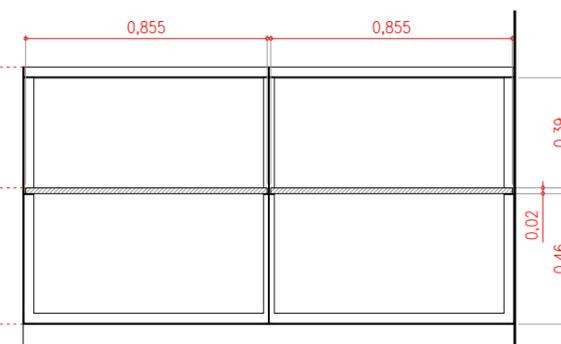

VISTA LATERAL

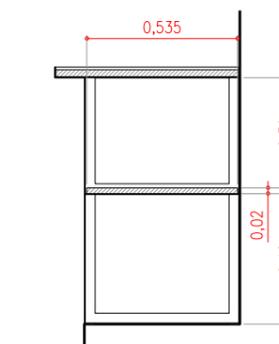



Corporación del
Mercado Central
de Buenos Aires

AREA / NOMBRE

ANEXO II MUEBLES LABORATORIO

DOMICILIO

LABORATORIO
CMCBA - TAPIALES

AREAS & PORCENTAJES

TITULO DE HOJA

M-14 SITUACIÓN ACTUAL

ESCALA

1:25

HOJA

21

NORTE



FECHA

23/09/2019

REVISION

EO

PUBLICACIÓN

2019.XX-LABORATORIO MUEBLES-02-190923.DWG

ANOTACIONES

N°	FECHA	AUTOR	COMENTARIOS
EO	23-09 2019	ST	-
A			
B			
C			

AVISO IMPORTANTE


ES IMPORTANTE Y RESPONSABILIDAD DE CADA PROVEEDOR QUE PARTICIPA EN ESTE PROYECTO, COMPROBAR LAS MEDIDAS EXACTAS Y LA SITUACIÓN ANTES DEL INICIO DE LOS TRABAJOS DE PRODUCCIÓN Y/O INSTALACIÓN.

SERÁ RESPONSABILIDAD DE LA CONSTRUCTORA REALIZAR EL REPLANTEO DE LAS MEDIDAS DE LA OBRA AL INICIO DE ÉSTA. EN CASO DE DISCREPANCIA CON LOS PLANOS SE COMUNICARÁ A LA DO.

TODAS LAS MEDIDAS ESTARÁN SUJETAS A MEDICIÓN EN OBRA.

(54-11) 4480-5500
TAPIALES - ARGENTINA
INFO@MERCADOCENTRAL.GOB.AR
WWW.MERCADOCENTRAL.GOB.AR

PLANTA

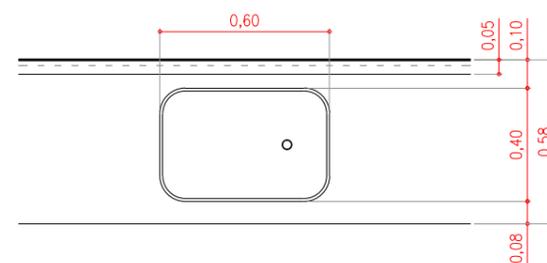

NS Zocalo Ducto +1.14 m



NS Mesada +0.99 m

NS Banquina +0.10 m

NPT.Int. ±0.00 m

VISTA FRENTE

M-14 | ESTANTE MÓVIL - MICROBIOLOGÍA
Bajomesada existente MDF 20 mm melamina blanca

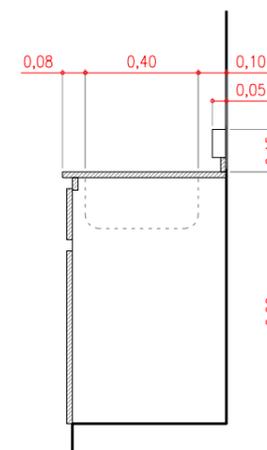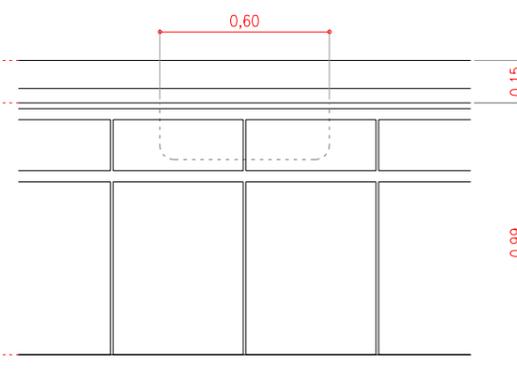

VISTA FRENTE



Corporación del
Mercado Central
de Buenos Aires

AREA / NOMBRE

ANEXO II MUEBLES LABORATORIO

DOMICILIO

LABORATORIO
CMCBA - TAPIALES

AREAS & PORCENTAJES

TITULO DE HOJA

M-14 PROYECTO

ESCALA

1:25

HOJA

22

NORTE



FECHA

23/09/2019

REVISION

EO

PUBLICACIÓN

2019.XX-LABORATORIO MUEBLES-02-190923.DWG

ANOTACIONES

N°	FECHA	AUTOR	COMENTARIOS
EO	23-09 2019	ST	-
A			
B			
C			



AVISO IMPORTANTE

ES IMPORTANTE Y RESPONSABILIDAD DE CADA
PROVEEDOR QUE PARTICIPA EN ESTE PROYECTO,
COMPROBAR LAS MEDIDAS EXACTAS Y LA
SITUACIÓN ANTES DEL INICIO DE LOS TRABAJOS DE
PRODUCCIÓN Y/O INSTALACIÓN.

SERÁ RESPONSABILIDAD DE LA CONSTRUCTORA
REALIZAR EL REPLANTEO DE LAS MEDIDAS DE LA
OBRA AL INICIO DE ÉSTA. EN CASO DE
DISCREPANCIA CON LOS PLANOS SE COMUNICARÁ A
LA DO.

TODAS LAS MEDIDAS ESTARÁN SUJETAS A
MEDICIÓN EN OBRA.

(54-11) 4480-5500
TAPIALES - ARGENTINA
INFO@MERCADOCENTRAL.GOB.AR
WWW.MERCADOCENTRAL.GOB.AR

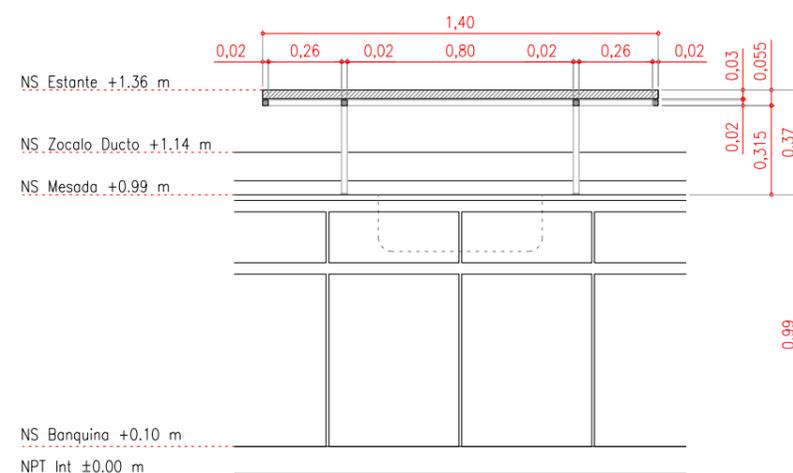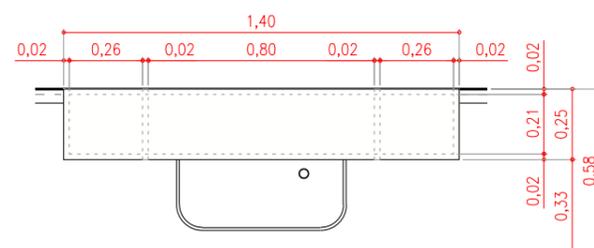

VISTA FRENTE

M-14 | ESTANTE MÓVIL - MICROBIOLOGÍA


Estructura caño tubo de 20 x 20

Tablon de madera maciza - esp: 30 mm - atornillado a

Estructura de caño tubo

Regatón de goma - esp: 5 mm - para apoyo sobre

Mesada existente

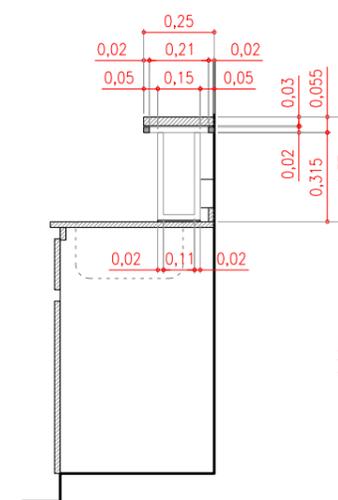

VISTA FRENTE



Corporación del
Mercado Central
de Buenos Aires

AREA / NOMBRE

ANEXO II MUEBLES LABORATORIO

DOMICILIO

LABORATORIO
CMCBA - TAPIALES

AREAS & PORCENTAJES

TITULO DE HOJA

M-15 SITUACIÓN ACTUAL

ESCALA

1:25

HOJA

23

NORTE



FECHA

23/09/2019

REVISION

EO

PUBLICACIÓN

2019.XX-LABORATORIO MUEBLES-02-190923.DWG

ANOTACIONES

N°	FECHA	AUTOR	COMENTARIOS
EO	23-09 2019	ST	-
A			
B			
C			

AVISO IMPORTANTE


ES IMPORTANTE Y RESPONSABILIDAD DE CADA
PROVEEDOR QUE PARTICIPA EN ESTE PROYECTO,
COMPROBAR LAS MEDIDAS EXACTAS Y LA
SITUACIÓN ANTES DEL INICIO DE LOS TRABAJOS DE
PRODUCCIÓN Y/O INSTALACIÓN.

SERÁ RESPONSABILIDAD DE LA CONSTRUCTORA
REALIZAR EL REPLANTEO DE LAS MEDIDAS DE LA
OBRA AL INICIO DE ÉSTA. EN CASO DE
DISCREPANCIA CON LOS PLANOS SE COMUNICARÁ A
LA DO.

TODAS LAS MEDIDAS ESTARÁN SUJETAS A
MEDICIÓN EN OBRA.

(54-11) 4480-5500
TAPIALES - ARGENTINA
INFO@MERCADOCENTRAL.GOB.AR
WWW.MERCADOCENTRAL.GOB.AR

PLANTA

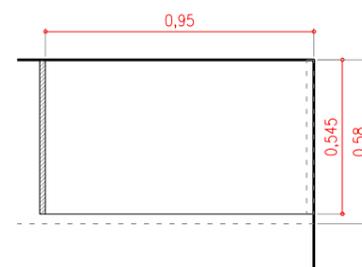


NS Mesada +0.99 m

NS Banquina +0.10 m


NPT Int ±0.00 m

VISTA FRENTE

M-15 | MUEBLE BAJOMESADA - MICROBIOLOGÍA
Bajomesada existente MDF 20 mm melamina blanca

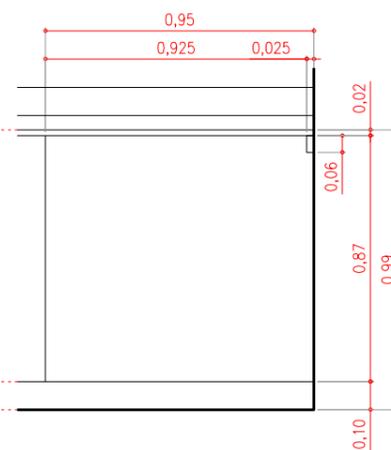

VISTA FRENTE

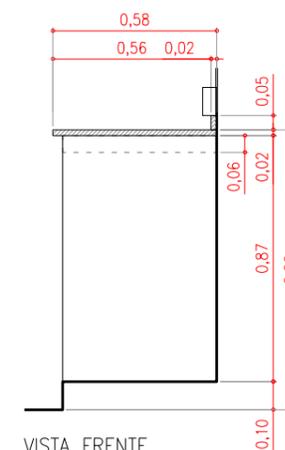



Corporación del
Mercado Central
de Buenos Aires

AREA / NOMBRE

ANEXO II MUEBLES LABORATORIO

DOMICILIO

LABORATORIO
CMCBA - TAPIALES

AREAS & PORCENTAJES

TITULO DE HOJA

M-15 PROYECTO

ESCALA

1:25

HOJA

24

NORTE



FECHA

23/09/2019

REVISION

EO

PUBLICACIÓN

2019.XX-LABORATORIO MUEBLES-02-190923.DWG

ANOTACIONES

N°	FECHA	AUTOR	COMENTARIOS
EO	23-09 2019	ST	-
A			
B			
C			

AVISO IMPORTANTE


ES IMPORTANTE Y RESPONSABILIDAD DE CADA
PROVEEDOR QUE PARTICIPA EN ESTE PROYECTO,
COMPROBAR LAS MEDIDAS EXACTAS Y LA
SITUACIÓN ANTES DEL INICIO DE LOS TRABAJOS DE
PRODUCCIÓN Y/O INSTALACIÓN.

SERÁ RESPONSABILIDAD DE LA CONSTRUCTORA
REALIZAR EL REPLANTEO DE LAS MEDIDAS DE LA
OBRA AL INICIO DE ÉSTA. EN CASO DE
DISCREPANCIA CON LOS PLANOS SE COMUNICARÁ A
LA DO.

TODAS LAS MEDIDAS ESTARÁN SUJETAS A
MEDICIÓN EN OBRA.

(54-11) 4480-5500
TAPIALES - ARGENTINA
INFO@MERCADOCENTRAL.GOB.AR
WWW.MERCADOCENTRAL.GOB.AR

PLANTA

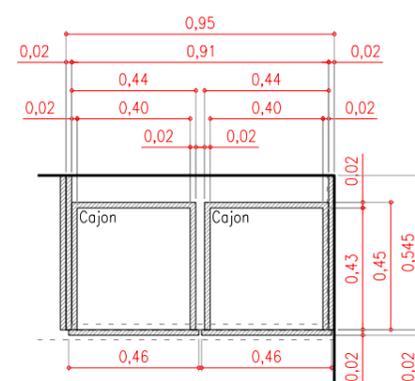

NS Mesada +0.99 m


NS Banquina +0.10 m

NPT Int ±0.00 m

VISTA FRENTE

M-15 | MUEBLE BAJOMESADA - MICROBIOLOGÍA
Bajomesada en MDF 20 mm melamina blanca con cantos
ABS
Cajones con guía telescópica y uñero perfil J
Puertas con cazoleta y uñero perfil J

VISTA FRENTE INTERIOR

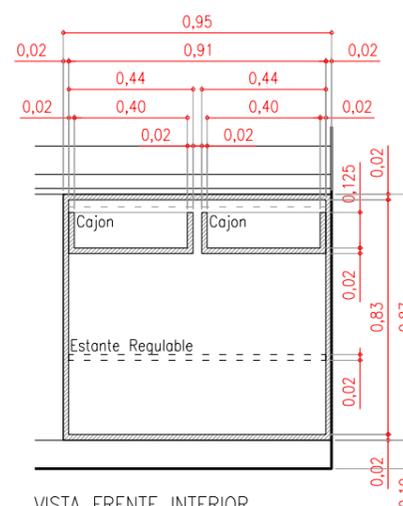

VISTA LATERAL

