


Insatacion pluvial y pases


Nivel +0.10

ESCALA 1:50

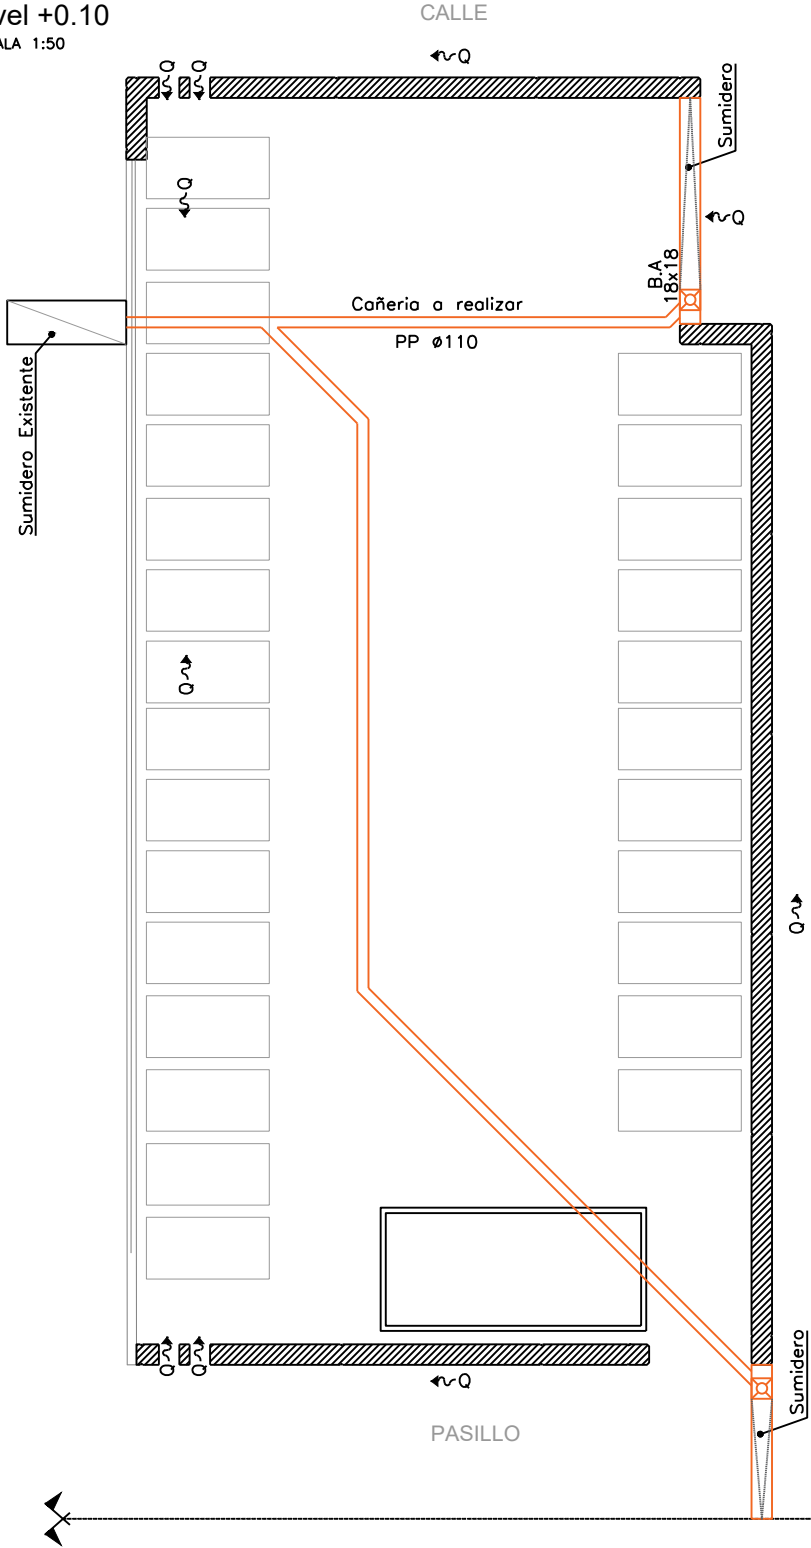

Insatacion electrica

ESCALA 1:50

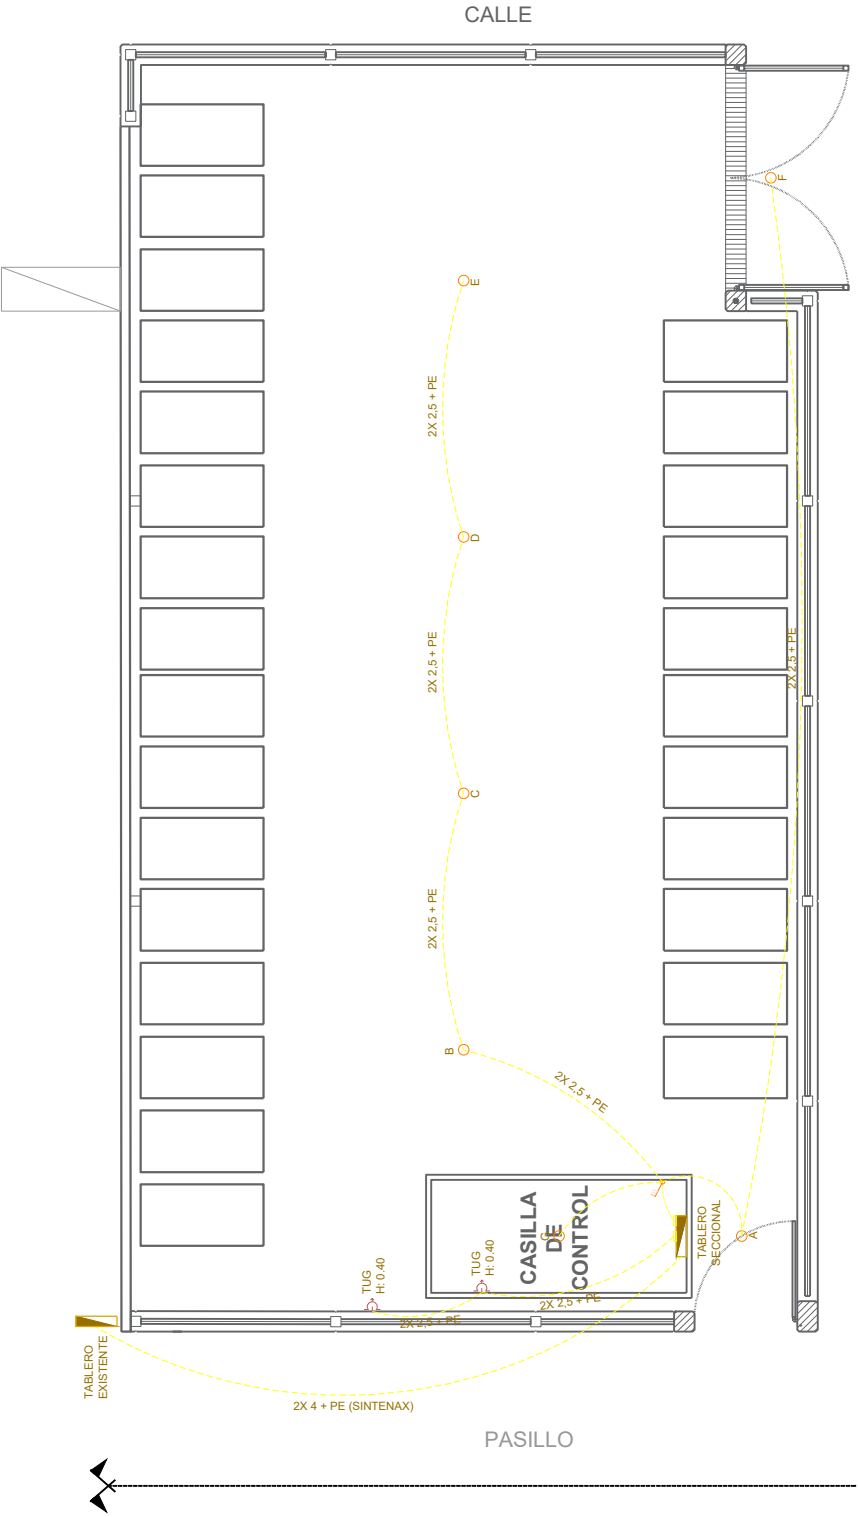



Corporación del
Mercado Central
de Buenos Aires

DEPARTAMENTO DE COORDINACION TECNICA
GERENCIA DE PROYECTO Y DESARROLLO

OBRA

MODULOS PARA DEPOSITOS DE CARROS
EN CABECERA DE PABELLON LIBRE 4

UBICACION

Cabecera de Pabellon Libre 4
Area Transaccional de CMCBA

ANOTACIONES

Nombre de Plano

Instalación eléctrica y pluvial

ESCALA

Indicada

ID PLANO

MDC IN

FECHA

23/09/2019

REVISION

EO

PUBLICACIÓN

MODULO PARA DEPOSITOS DE CARROS PLATING

REFERENCIAS

Nº	FECHA	AUTOR	COMENTARIOS
EO	23-09 2019	MS	-
A			
B			
C			

AVISO IMPORTANTE

ES IMPORTANTE Y RESPONSABILIDAD DE CADA
PROVEEDOR QUE PARTICIPA EN ESTE PROYECTO,
COMPROBAR LAS MEDIDAS EXACTAS Y LA
SITUACIÓN ANTES DEL INICIO DE LOS TRABAJOS DE
PRODUCCIÓN Y/O INSTALACIÓN.

SERÁ RESPONSABILIDAD DE LA CONSTRUCTORA
REALIZAR EL REPLANTEO DE LAS MEDIDAS DE LA
OBRA AL INICIO DE ÉSTA. EN CASO DE
DISCREPANCIA CON LOS PLANOS SE COMUNICARÁ A
LA DO.

TODAS LAS MEDIDAS ESTARÁN SUJETAS A
MEDICIÓN EN OBRA.

(51-11) 4480-5500
TAPIALES - ARGENTINA
INFO@MERCADOCENTRAL.GOB.AR
WWW.MERCADOCENTRAL.GOB.AR