




Módulo de guardado para carros
Semivista Frontal - Nave libre 4
ESCALA 1:50

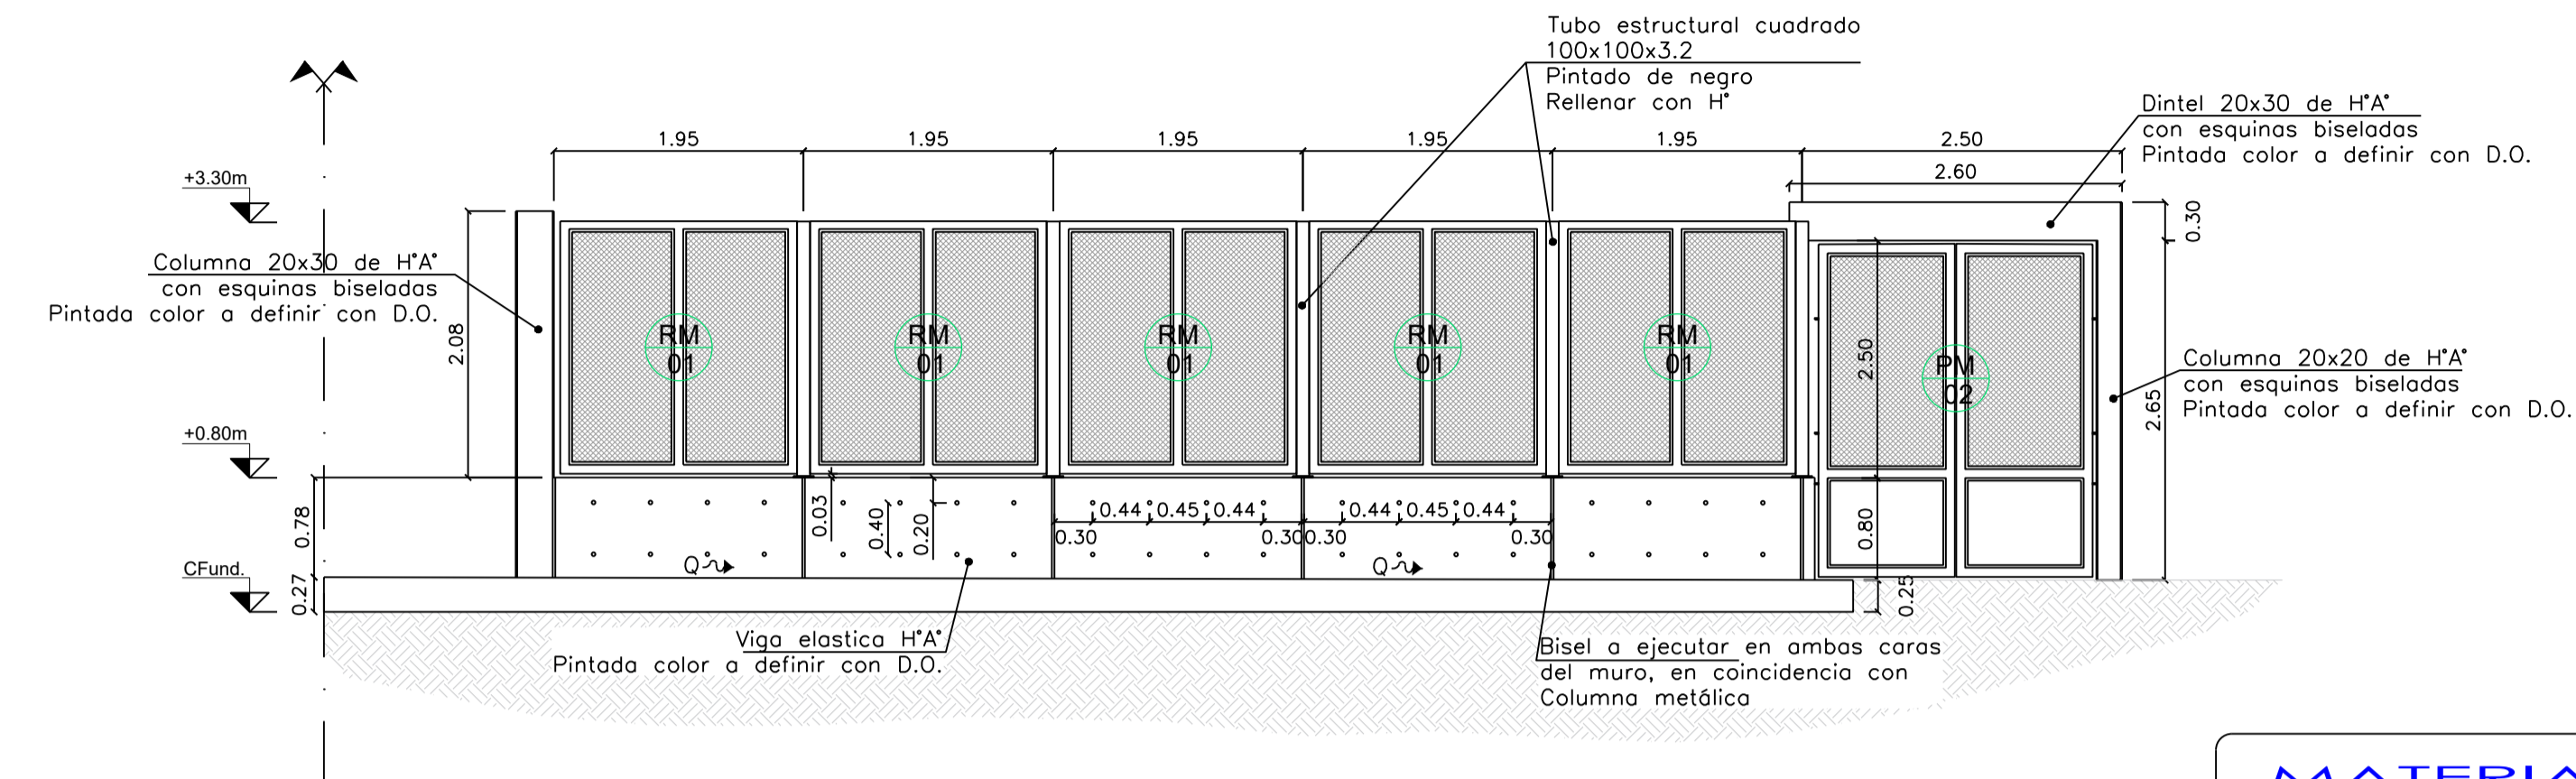


Módulo de guardado para carros
Planta - Nave libre 4
ESCALA 1:50

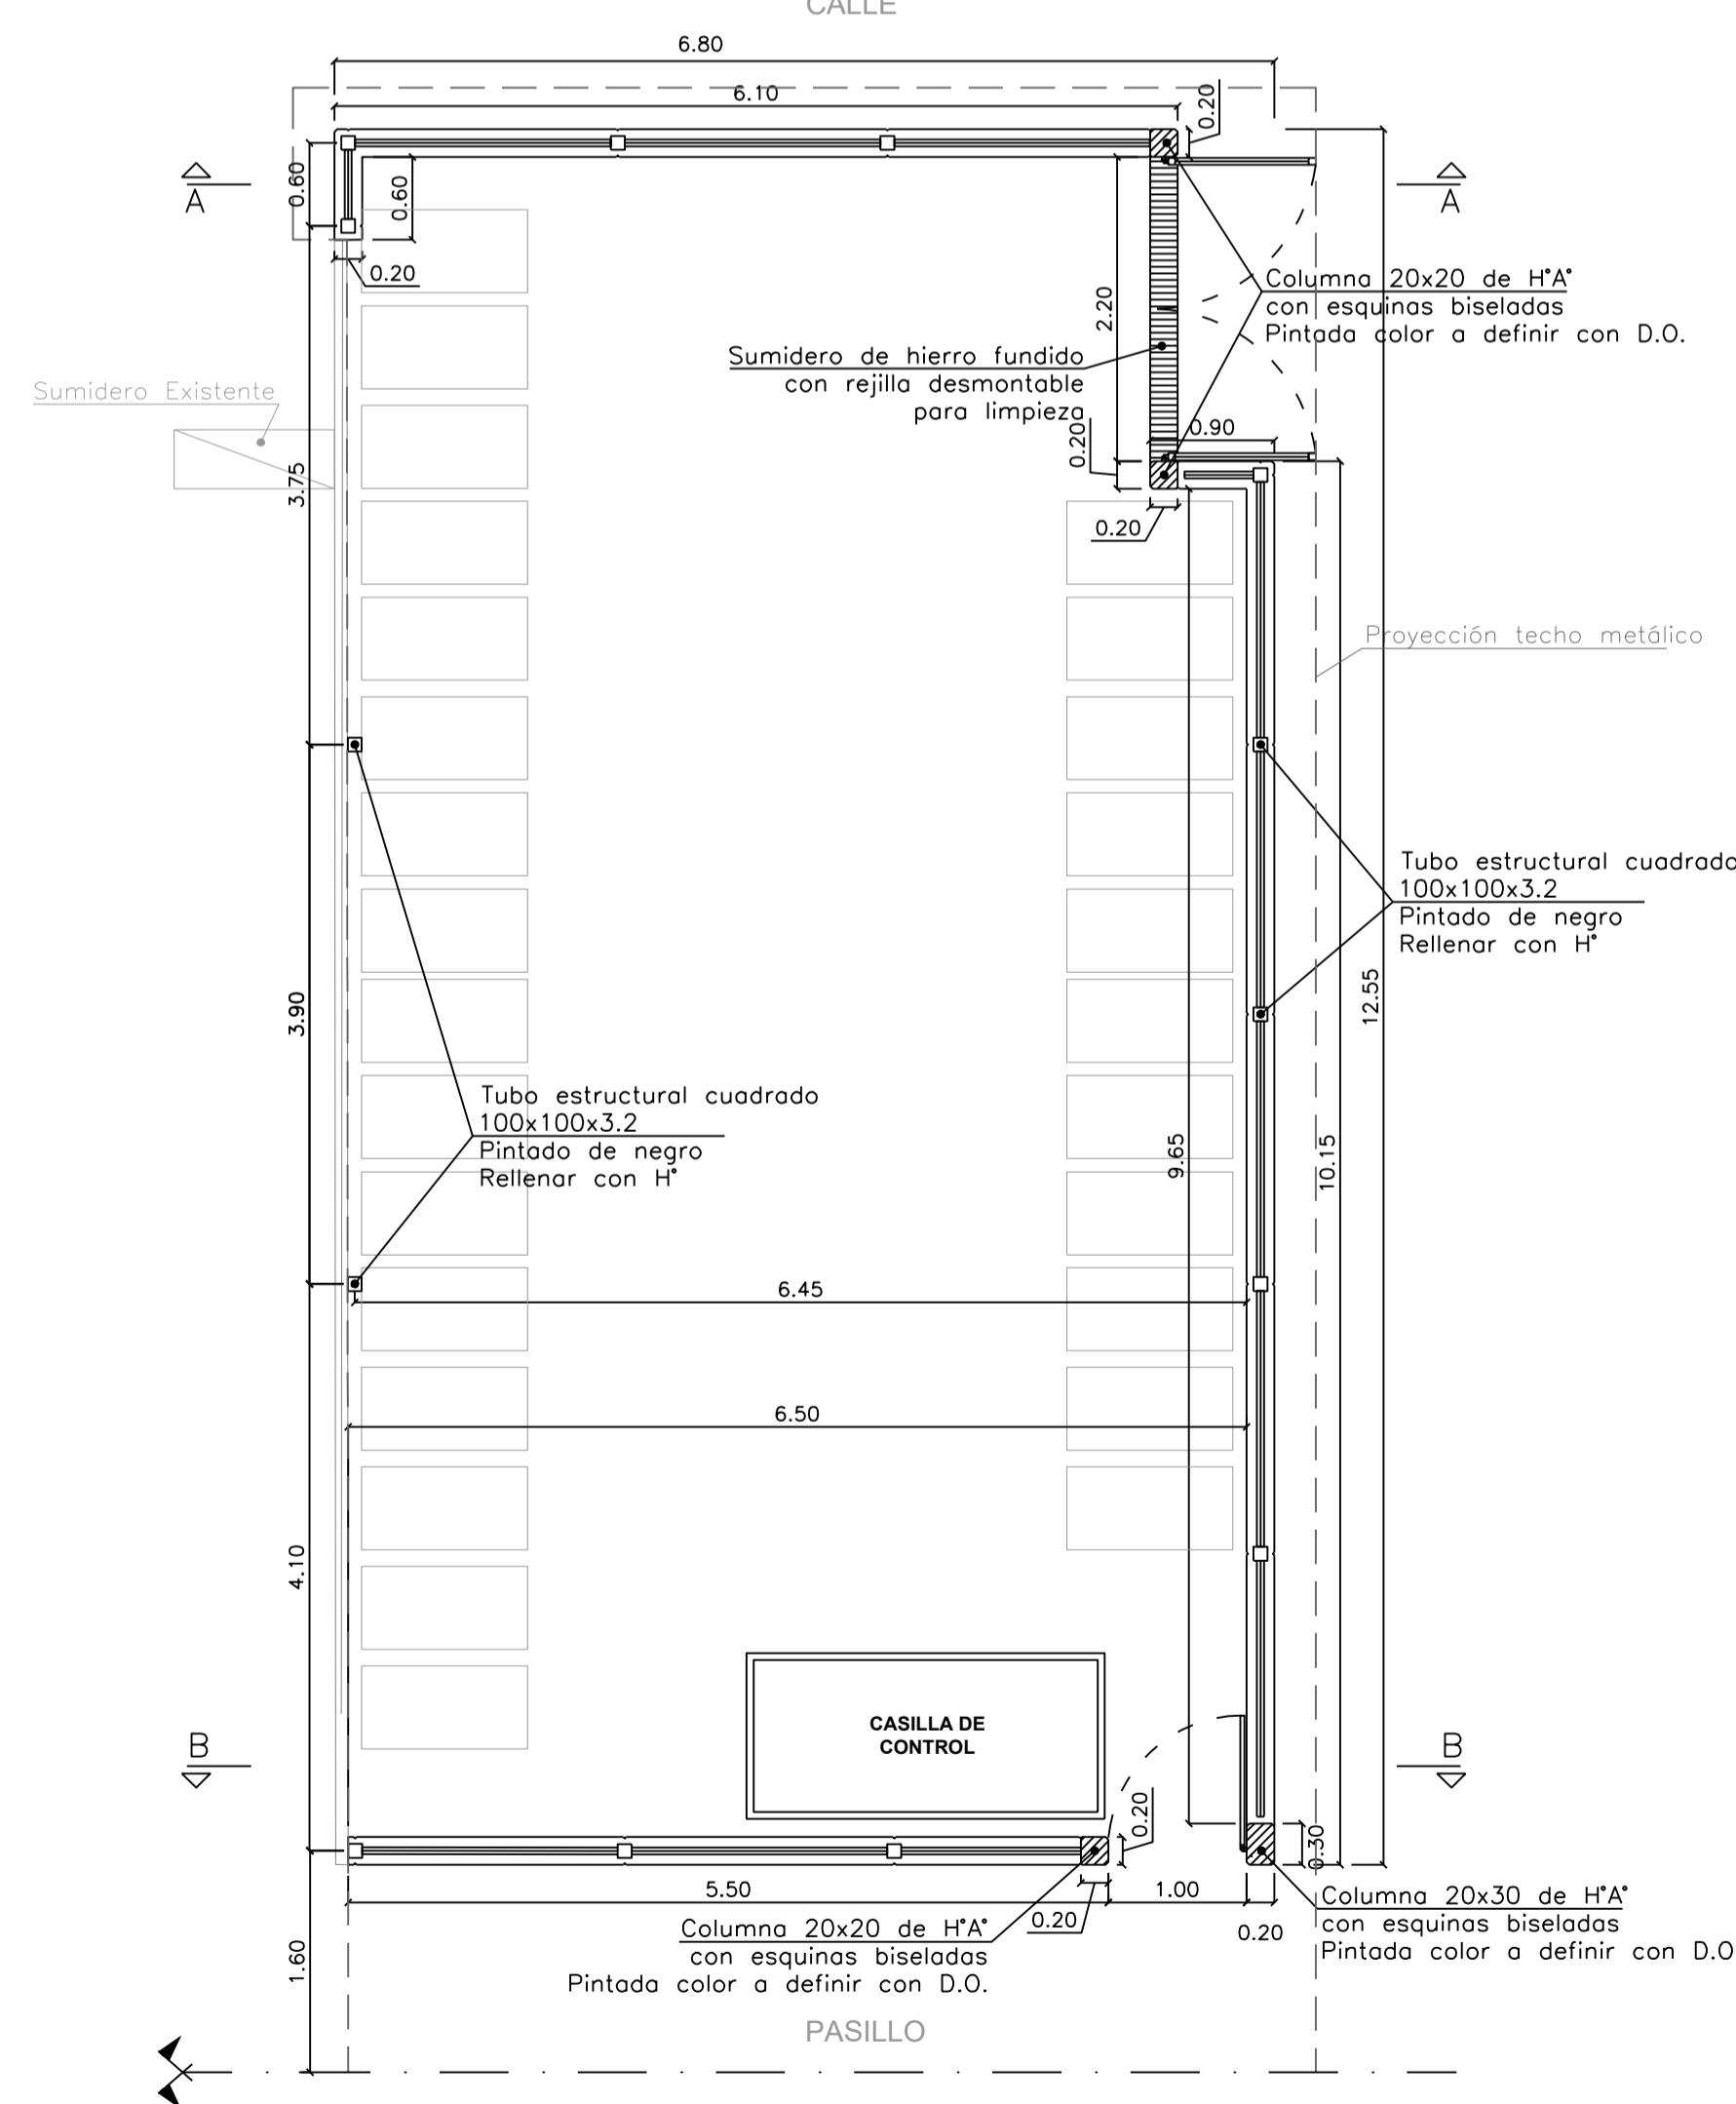


Módulo de guardado para carros
Planta - Nave libre 4
ESCALA 1:50

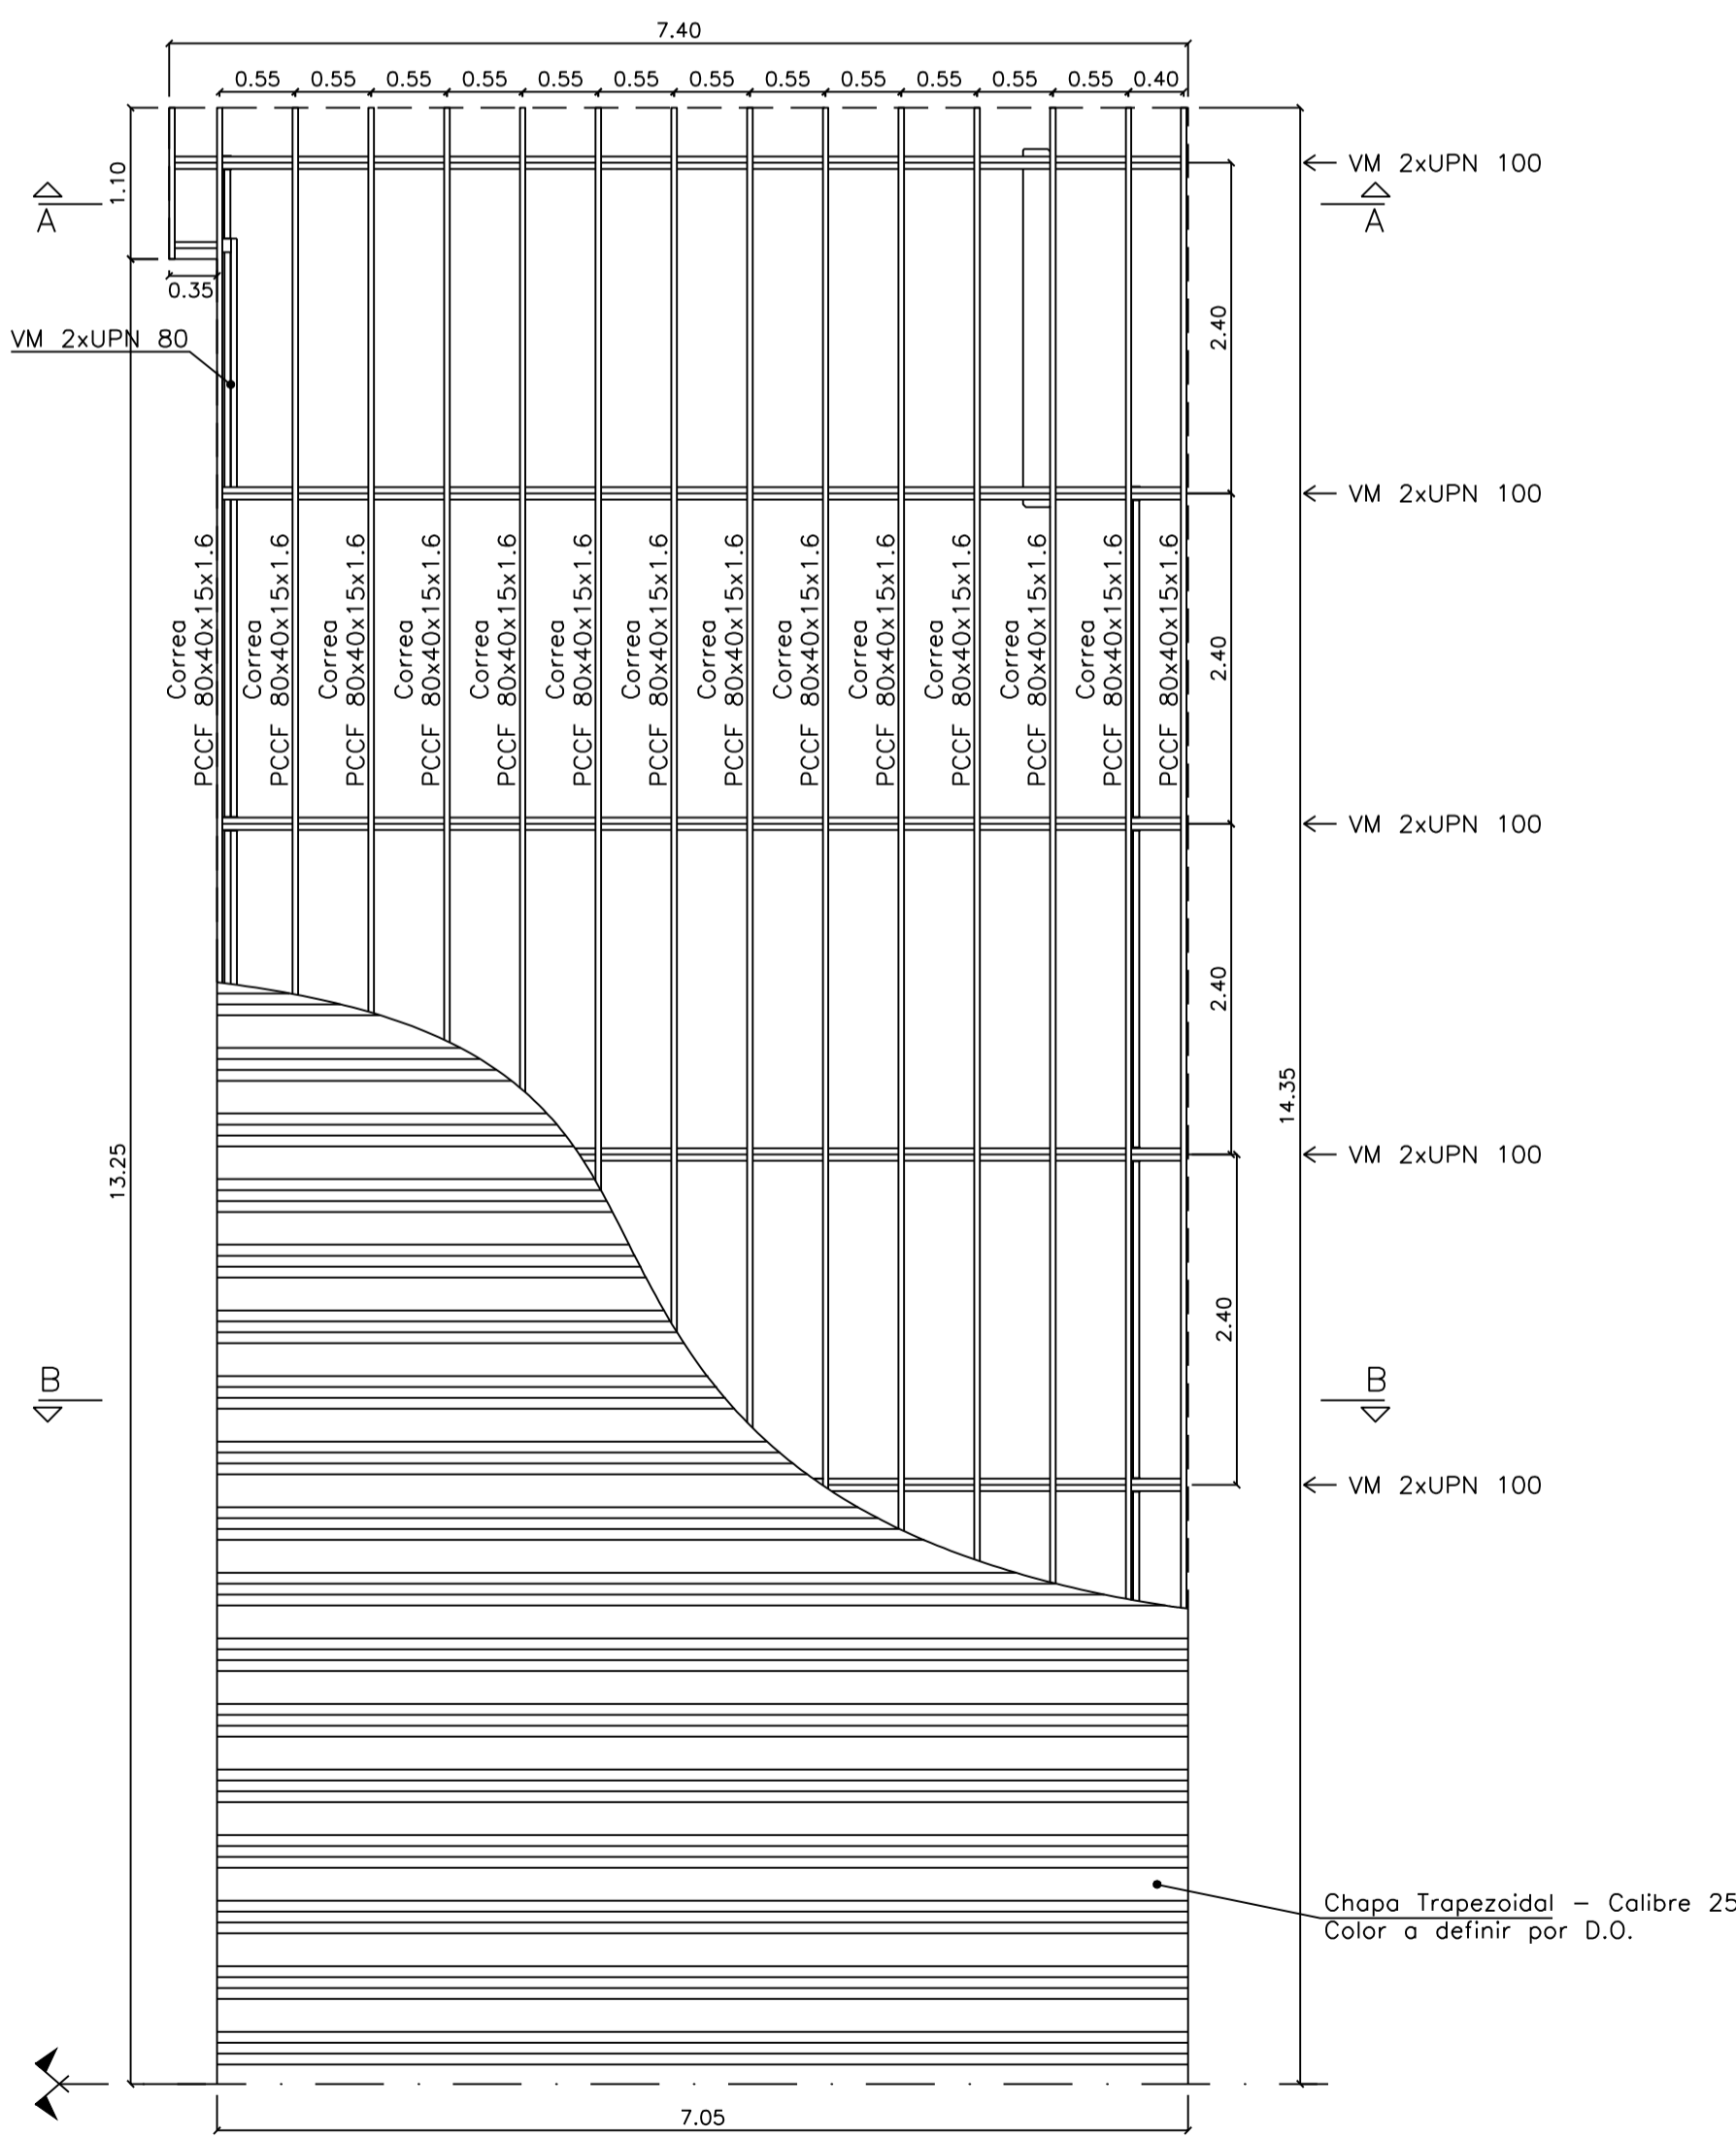


Módulo de guardado para carros
CORTE A-A - Nave libre 4
ESCALA 1:50

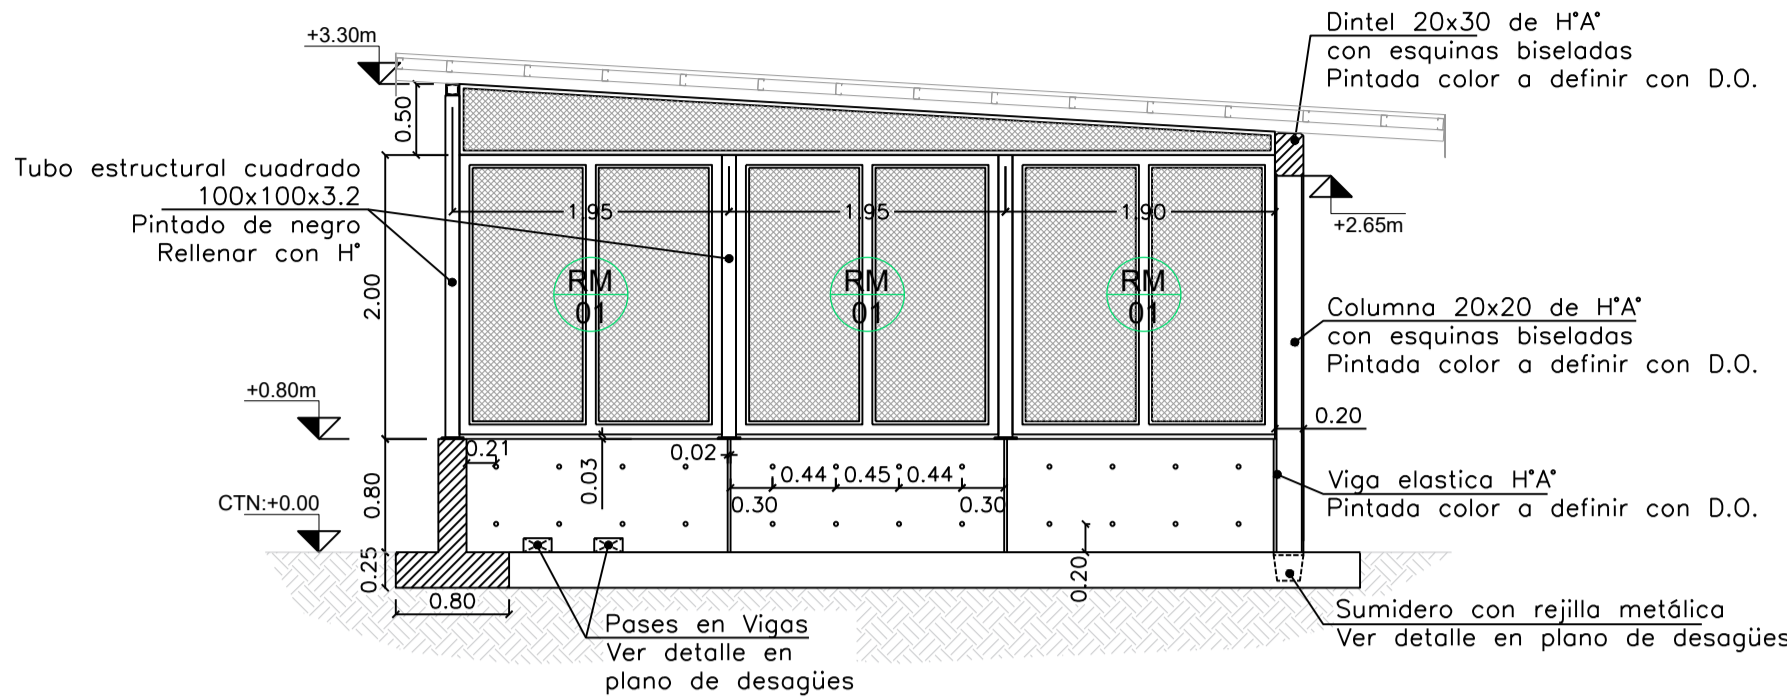


Módulo de guardado para carros
CORTE B-B - Nave libre 4
ESCALA 1:50

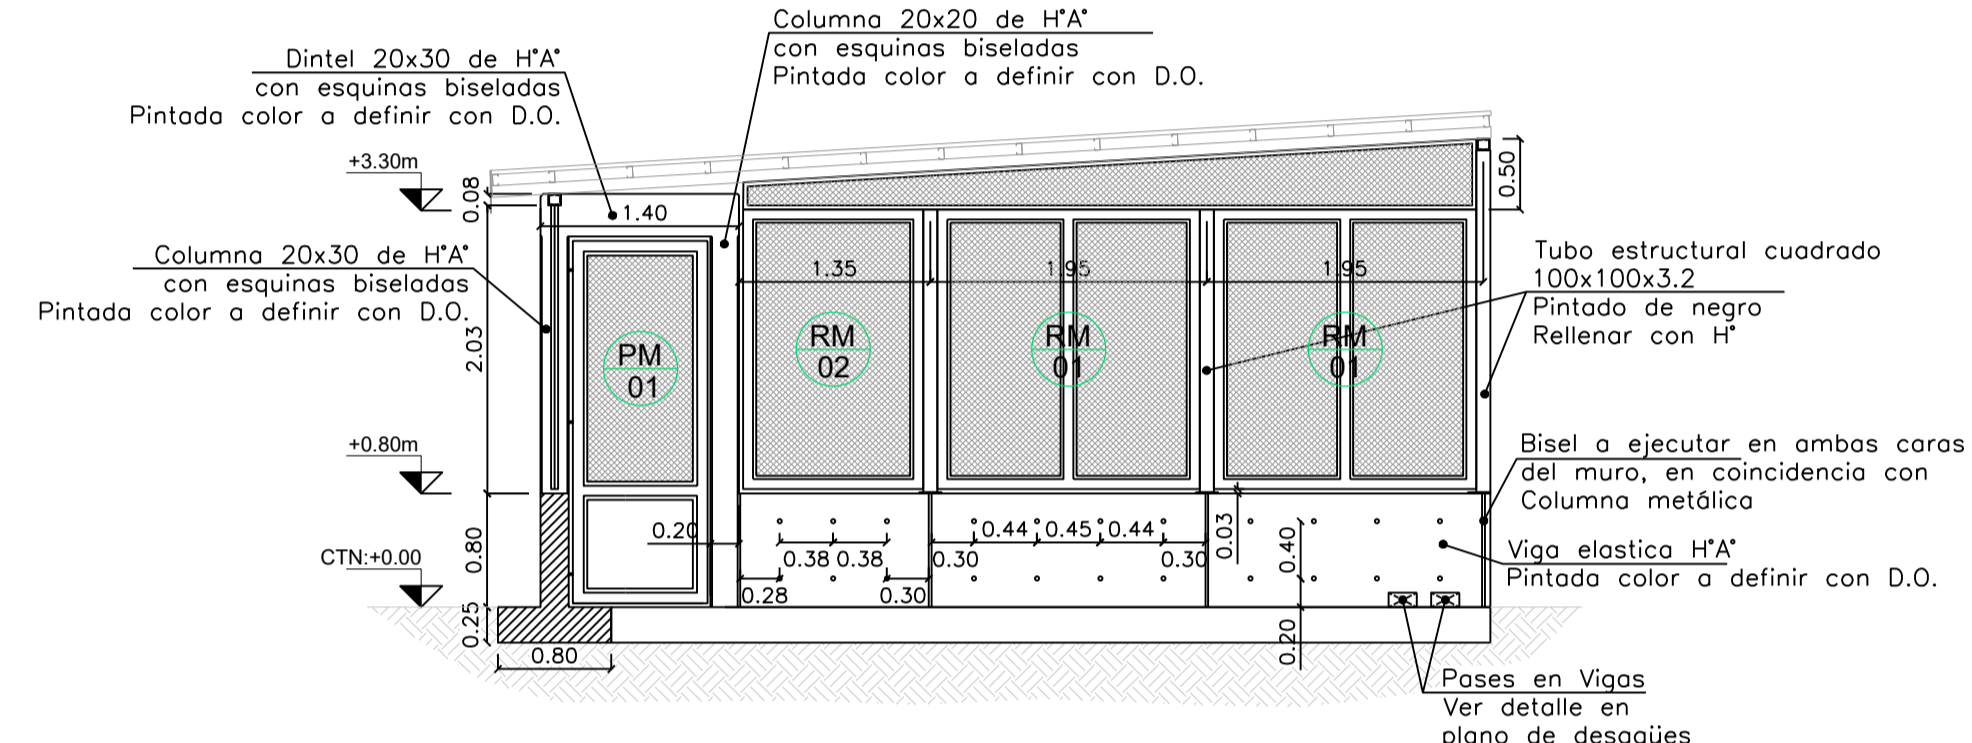

Módulo de guardado para carros
CORTE A-A - Nave libre 4
ESCALA 1:50

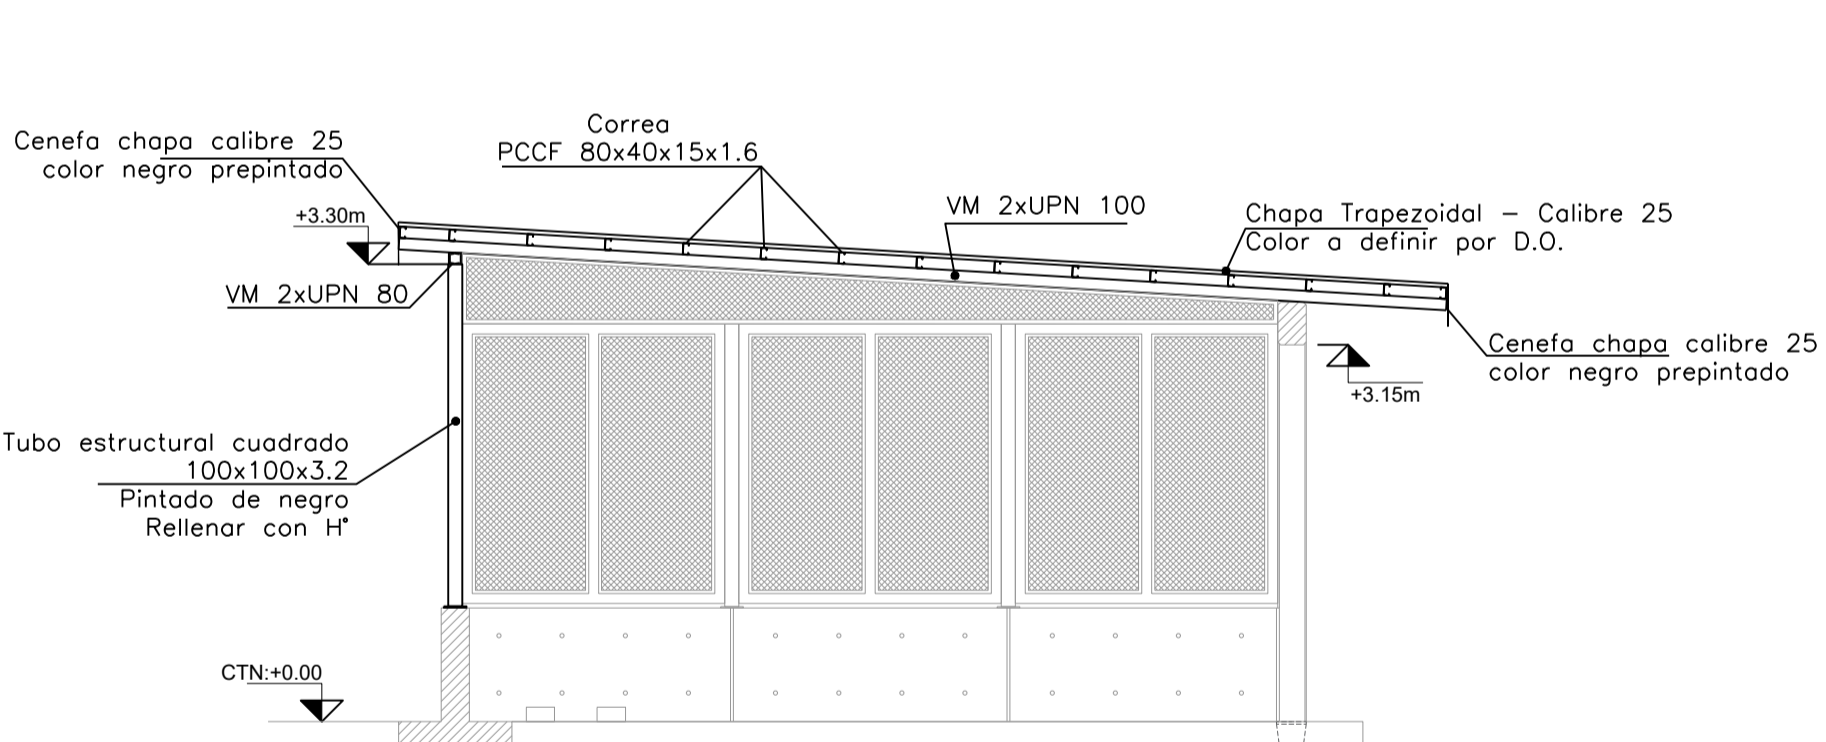

Módulo de guardado para carros
CORTE B-B - Nave libre 4
ESCALA 1:50

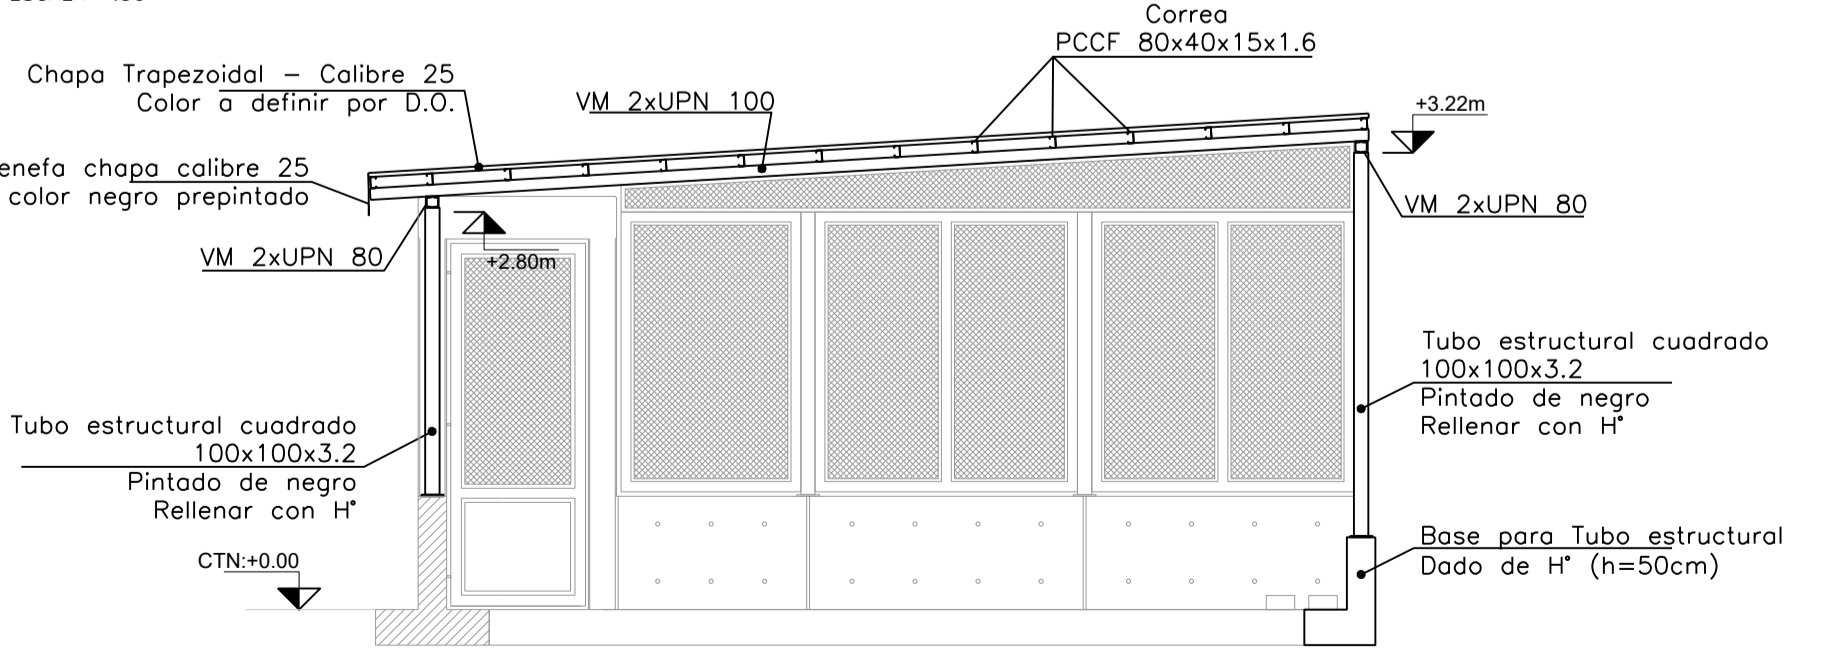

NOTA 1: Ver especificación y detalles de
rejillas y herrajes en Plano MDC-RH
NOTA 2: Ver instalación de desagües y
electricidad en Plano MDC-IN

<div></div> <div>Corporación del Mercado Central de Buenos Aires</div> <div>DEPARTAMENTO DE COORDINACIÓN TÉCNICA GERENCIA DE PROYECTO Y DESARROLLO</div>			
OBRA			
MÓDULOS PARA DEPÓSITOS DE CARROS EN CABECERA DE PABELLÓN LIBRE 4			
UBICACIÓN Cabecera de Pabellón Libre 4 Área Transaccional de CMGBA			
ANOTACIONES			
Nombre de Plano Planta, Vista y Corte			
ESCALA Indicada	ID PLANO MDC PVC		
FECHA 23/09/2019	REVISIÓN EO		
PUBLICACIÓN MÓDULO PARA DEPÓSITOS DE CARROS PL-010			
REFERENCIAS			
Nº	FECHA	AUTOR	COMENTARIOS
EO	23-09-2019	MS	1
1			
2			
3			
AVISO IMPORTANTE			
ES IMPORTANTE Y RESPONSABILIDAD DE CADA PROVEEDOR QUE PARTICIPA EN ESTE PROYECTO, COMPROBAR LAS MEDIDAS EXACTAS Y LA SITUACIÓN ANTES DEL INICIO DE LOS TRABAJOS DE PRODUCCIÓN Y/O INSTALACIÓN.			
SERÁ RESPONSABILIDAD DE LA CONSTRUCTORA REALIZAR EL REPLANTEO DE LAS MEDIDAS DE LA OBRA AL INICIO DE ESTA. EN CASO DE DISCREPANCIA CON LOS PLANOS SE COMUNICARÁ A LA D.O.			
TODAS LAS MEDIDAS ESTARÁN SUJETAS A MEDICIÓN EN OBRA.			
(54-11) 4480-5300 TAPALES - ARGENTINA INFO@MERCADOCENTRAL.GOB.AR WWW.MERCADOCENTRAL.GOB.AR			