



Puerta de Acceso (PM01)

Encofrados
ESCALA 1:20

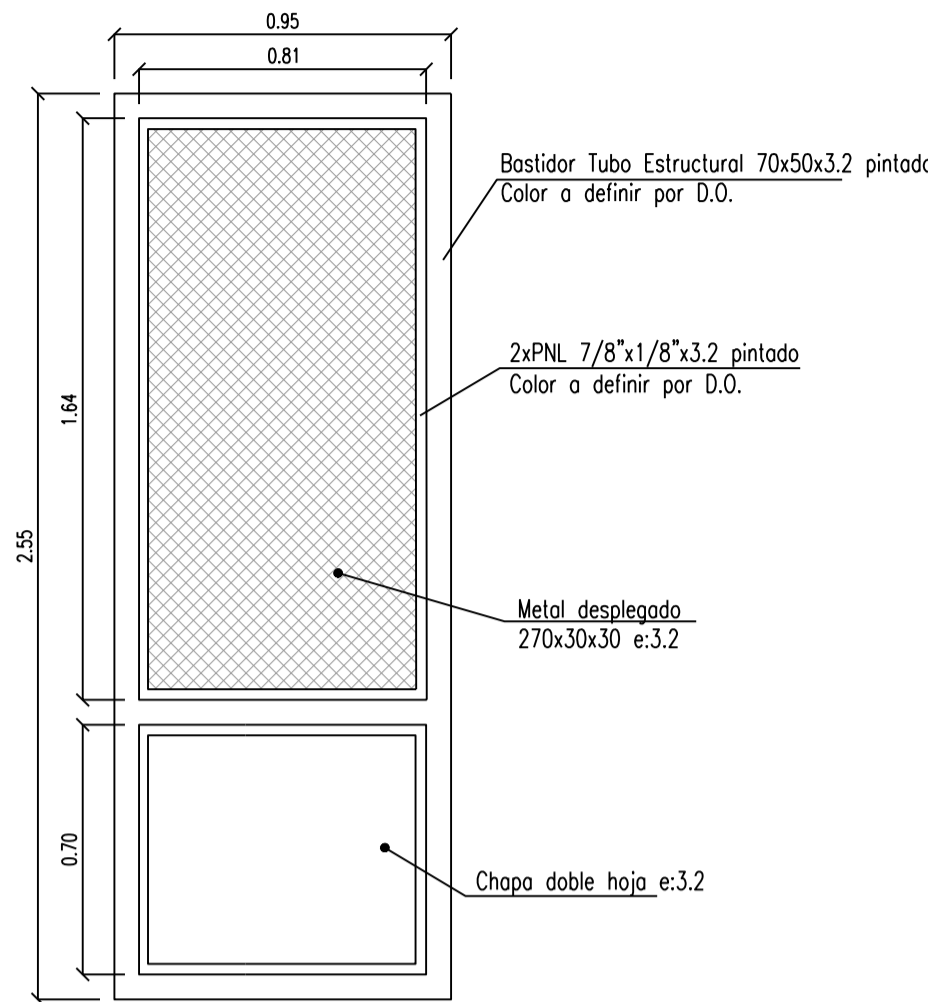

Portón de ingreso y egreso (PM02)


Encofrados
ESCALA 1:20

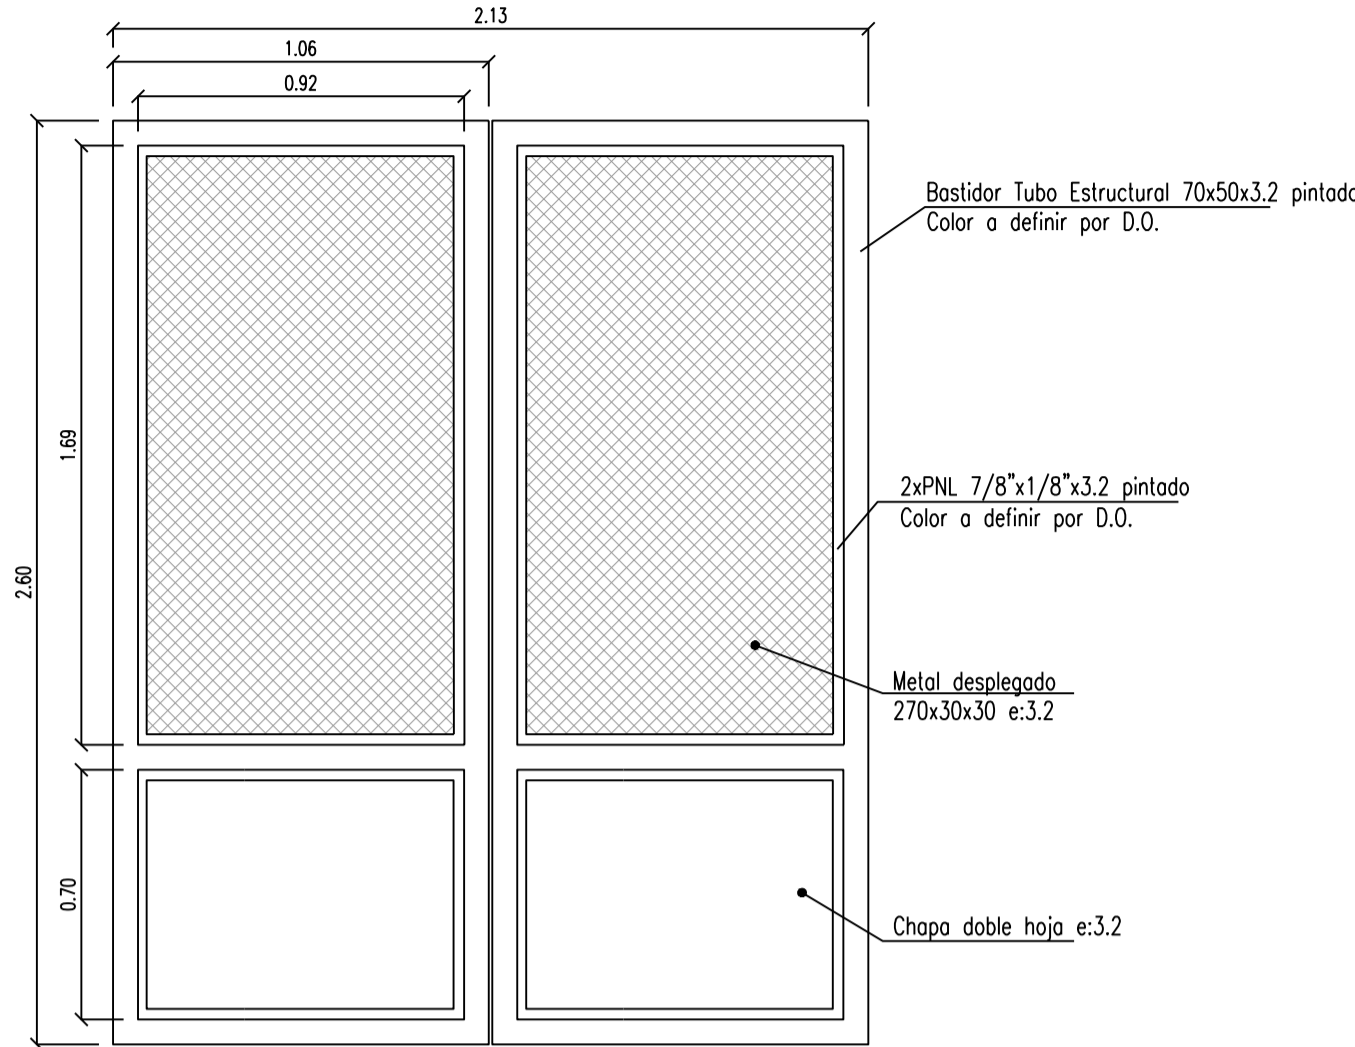

Replanteo de Placas P1


Muro frontal

ESCALA 1:50

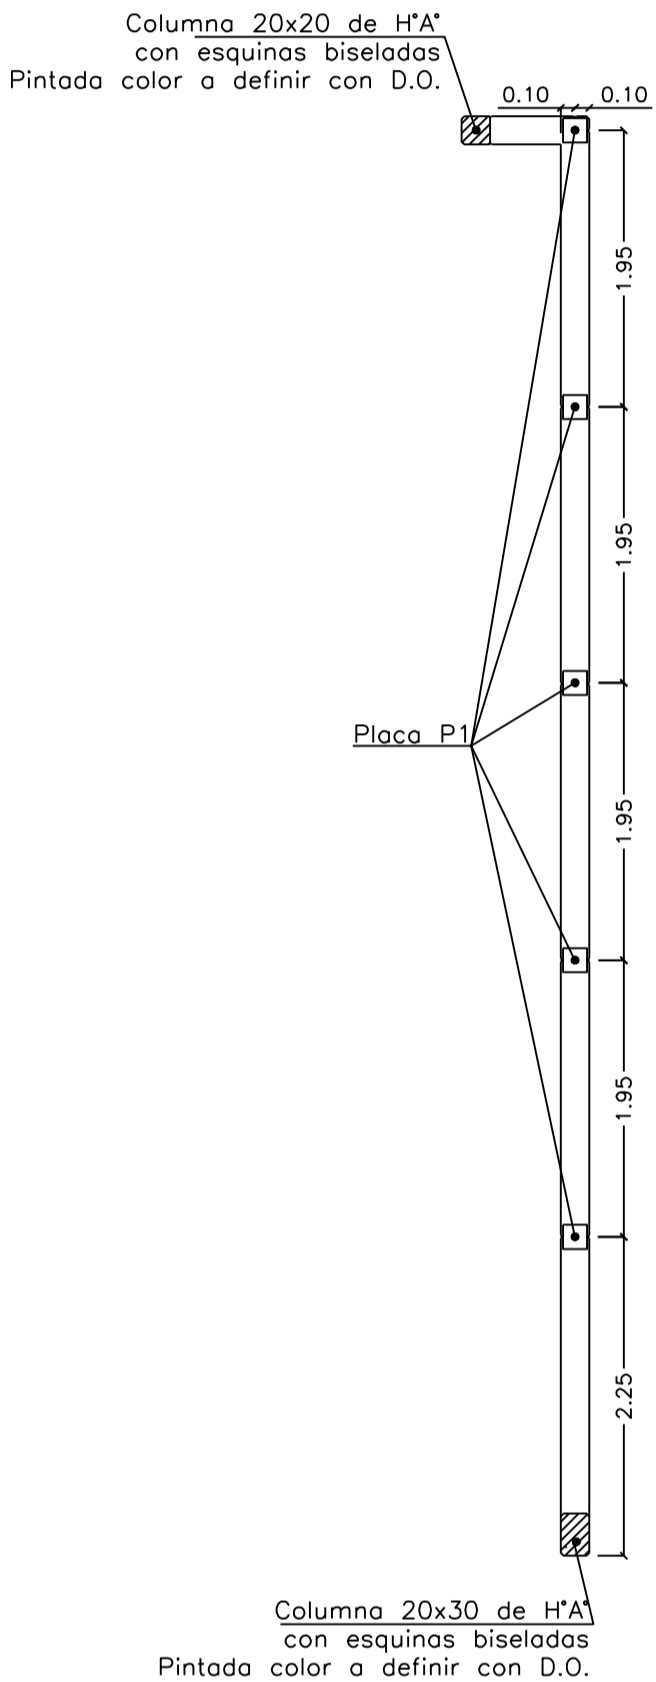


Muro lateral Modulo - Lado calle

ESCALA 1:50

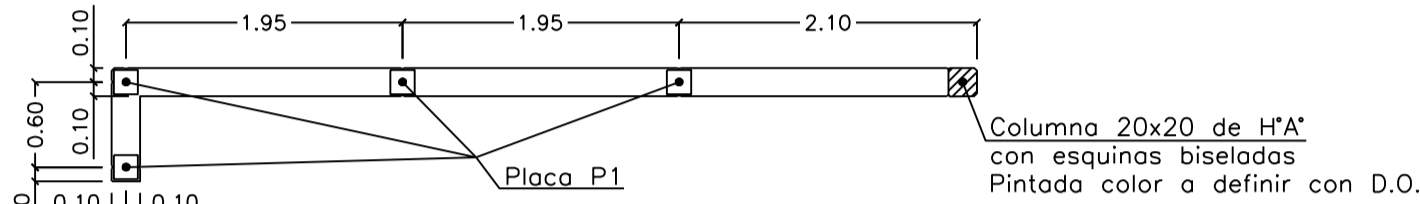


Muro lateral Modulo - Lado pasillo

ESCALA 1:50

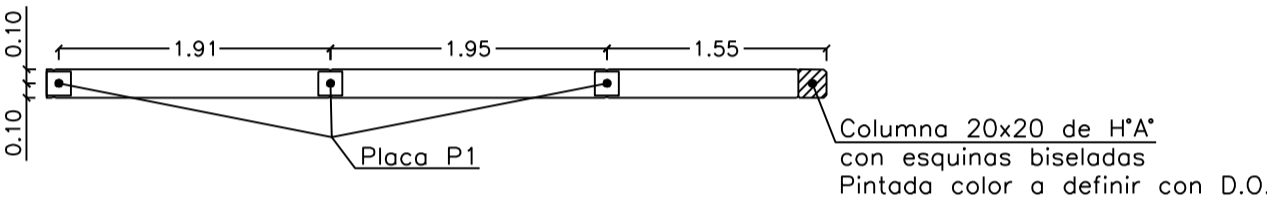


Reja Metalica (RM01)

Encofrados
ESCALA 1:20

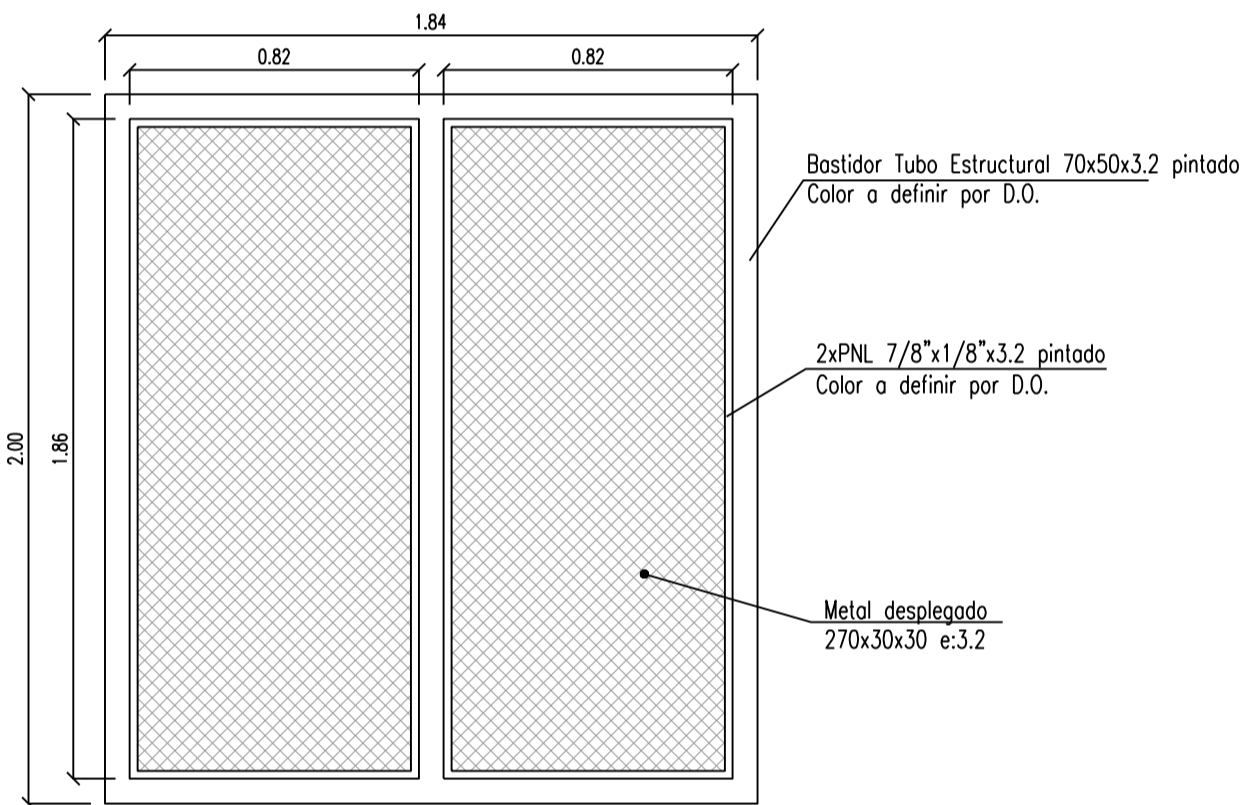


Reja Metalica (RM02)

Encofrados
ESCALA 1:20

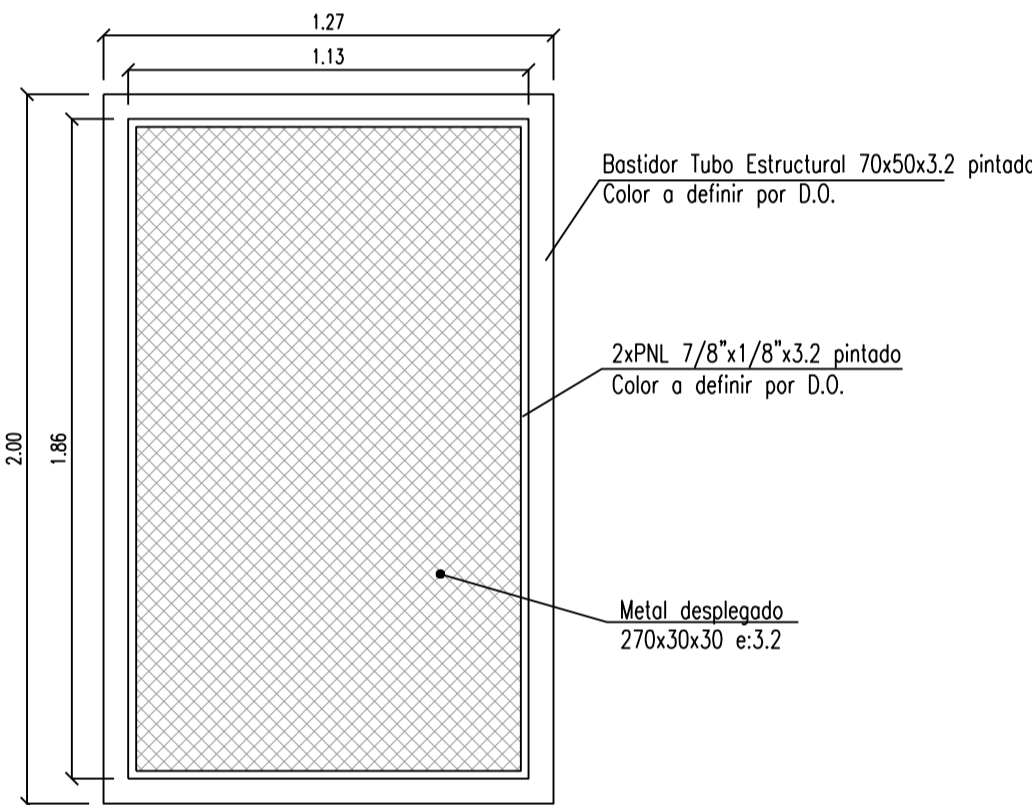

Reja Metalica (RM03)


Encofrados
ESCALA 1:20

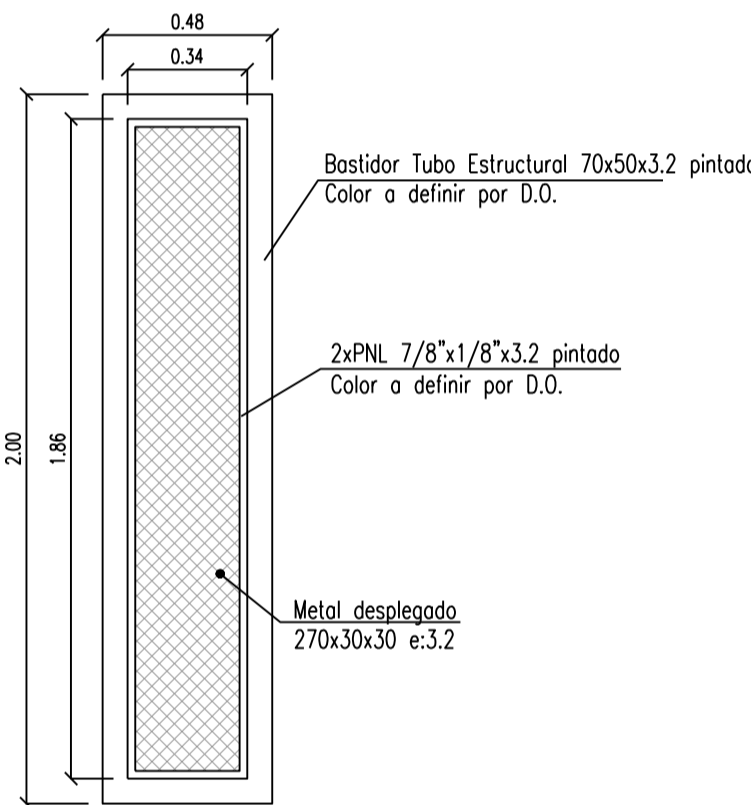

Replanteo de Placas P2


Puerta metálica

ESCALA 1:50

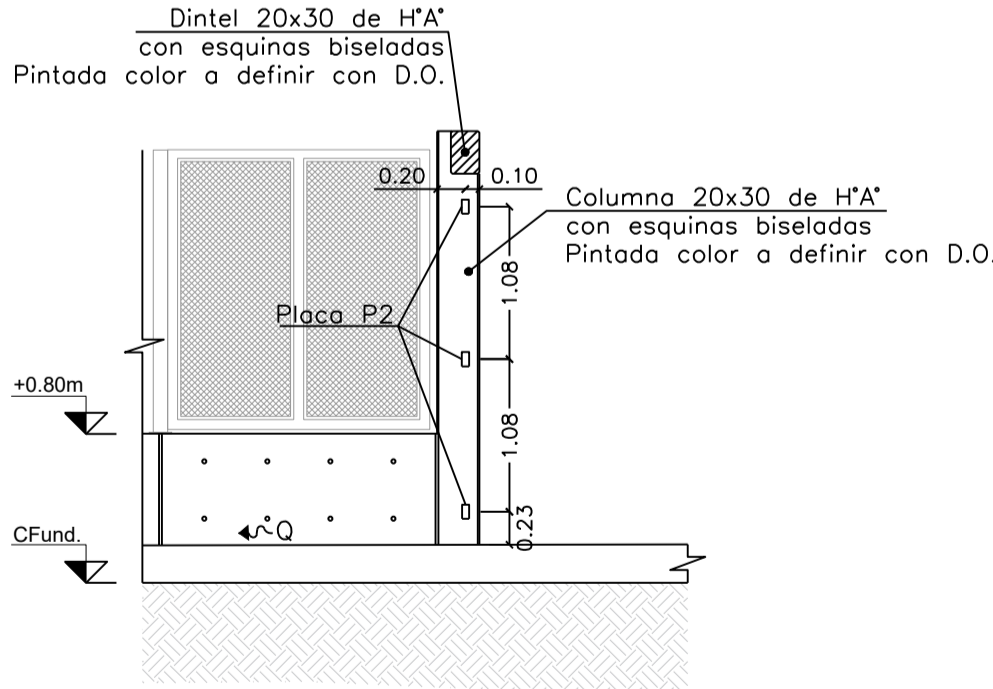


Portón metálico

ESCALA 1:50

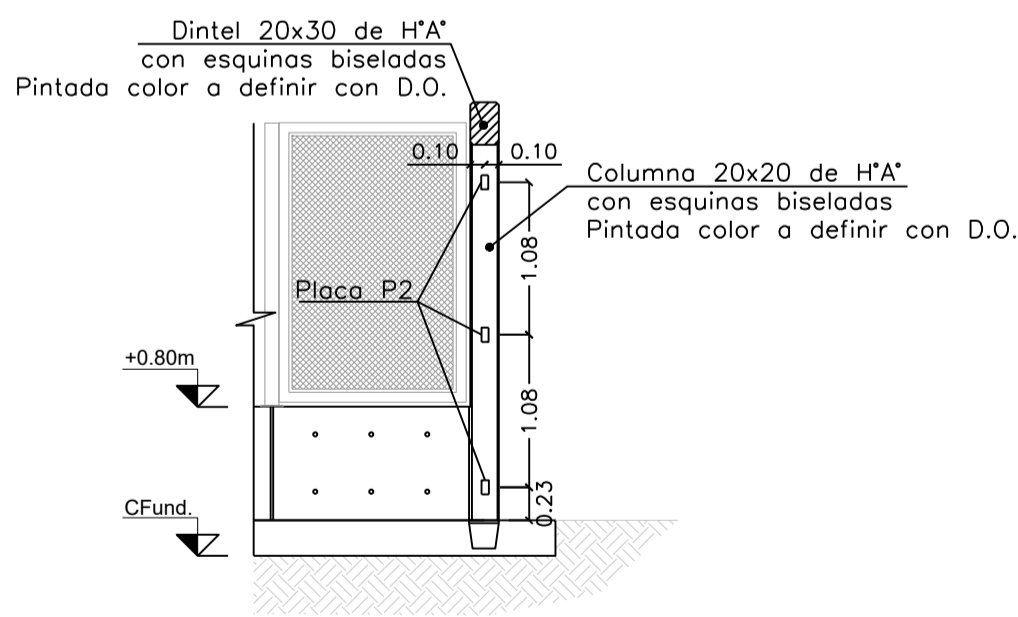

Fijación de rejas a columnas


ESCALA 1:50

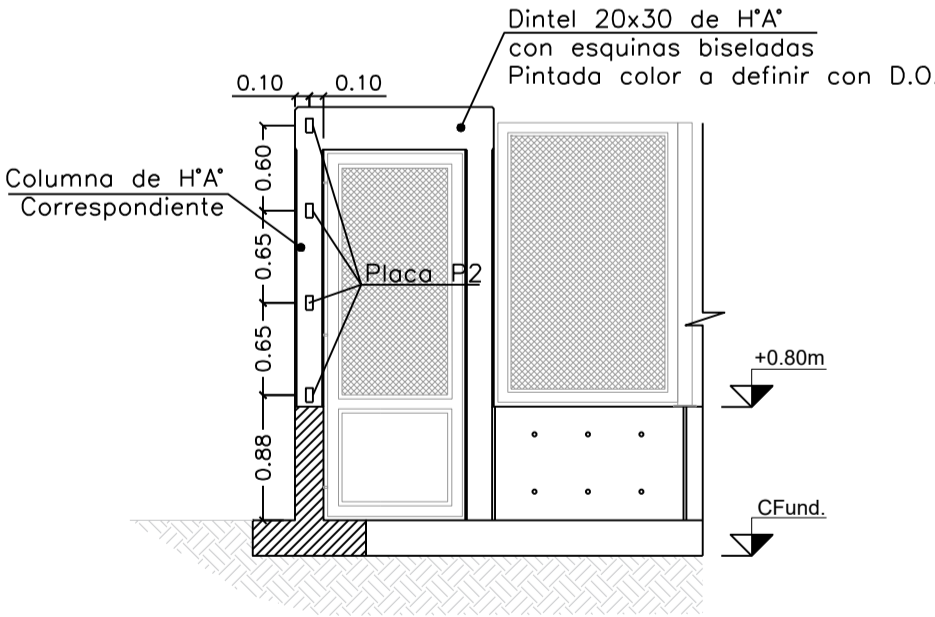

Placa de fijación de postes (P1)


Plantabanda y anclaje

ESCALA 1:10

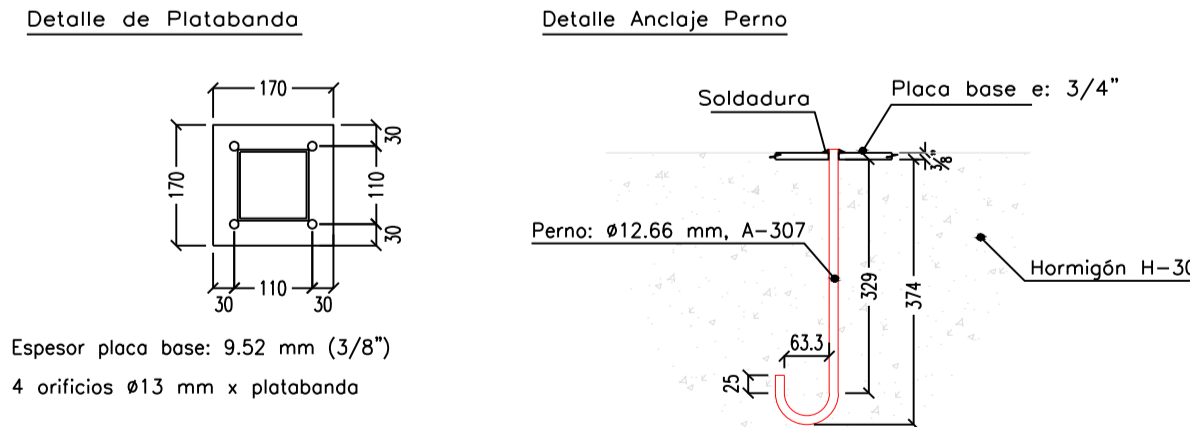

Bisagra torneada blindada


ESCALA 1:1

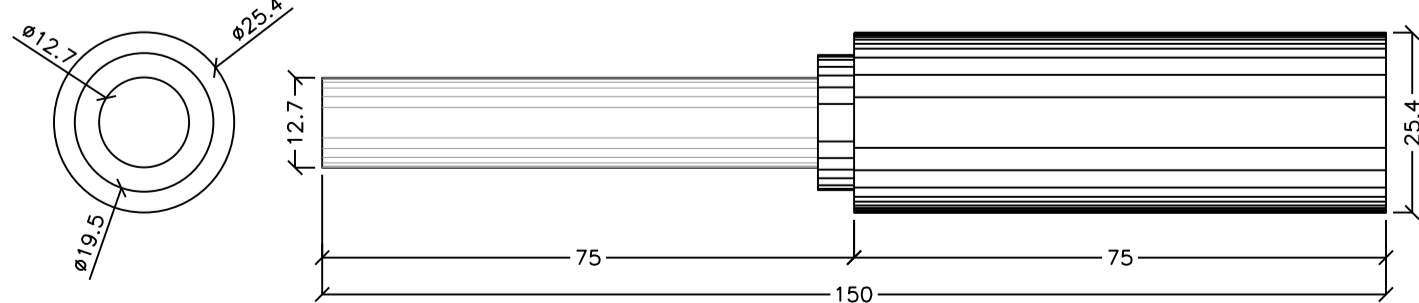


Placa para fijacion de bisagras (P2)

Plantabanda y anclaje

ESCALA 1:10

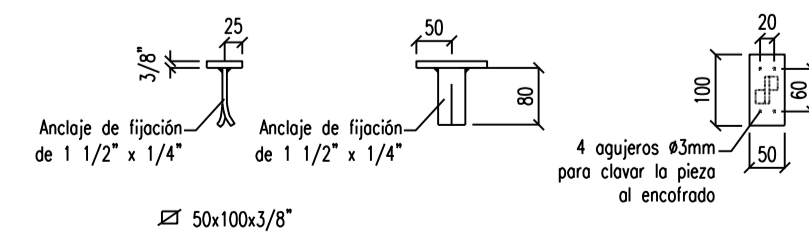

Axonometric de plantabanda

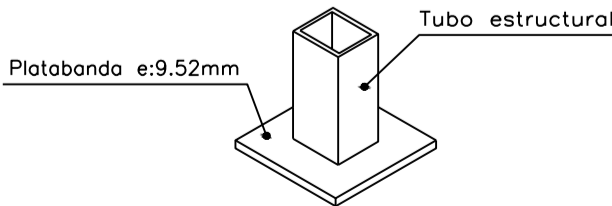

<div></div> <div>Corporación del Mercado Central de Buenos Aires</div> <div>DEPARTAMENTO DE COORDINACIÓN TÉCNICA GERENCIA DE PROYECTO Y DESARROLLO</div>			
OBRA			
MODULOS PARA DEPOSITOS DE CARROS PABELLON LIBRE 4			
UBICACION			
Cabeceira de Pabellon Libre 4 Área Transaccional de CMCBA			
ANOTACIONES			
Nombre de Plano			
Rejas y herrajes			
ESCALA	ID PLANO		
Indicada	MDC RH		
FECHA	REVISION		
23/03/2019	EO		
PUBLICACIÓN			
MODULO PARA DEPOSITOS DE CARROS PLANO 4			
REFERENCIAS			
Nº	FECHA	AUTOR	COMENTARIOS
EO	23-09-2019	MS	
A			
B			
C			
AVISO IMPORTANTE			
ES IMPORTANTE Y RESPONSABILIDAD DE CADA PROVEEDOR QUE PARTICIPA EN ESTE PROYECTO, COMPROBAR LAS MEDIDAS EXACTAS Y LA SITUACIÓN ANTES DEL INICIO DE LOS TRABAJOS DE PRODUCCIÓN Y/O INSTALACIÓN.			
SERÁ RESPONSABILIDAD DE LA CONSTRUCTORA REALIZAR EL REPLANTEO DE LAS MEDIDAS DE LA OBRA AL INICIO DE ESTA. EN CASO DE DISCREPANCIA CON LOS PLANOS SE COMUNICARÁ A LA D.O.			
TODAS LAS MEDIDAS ESTARÁN SUJETAS A MEDICIÓN EN OBRA.			
(54-11) 4480-5500 TAPALES - ARGENTINA INFO@MERCADOCENTRAL.GOB.AR WWW.MERCADOCENTRAL.GOB.AR			