


CONCESIONARIO:

ACTUACIÓN:

CÓDIGO OPERACIÓN:

TIERRAS INTERNAS:  
**TI 00 PD**

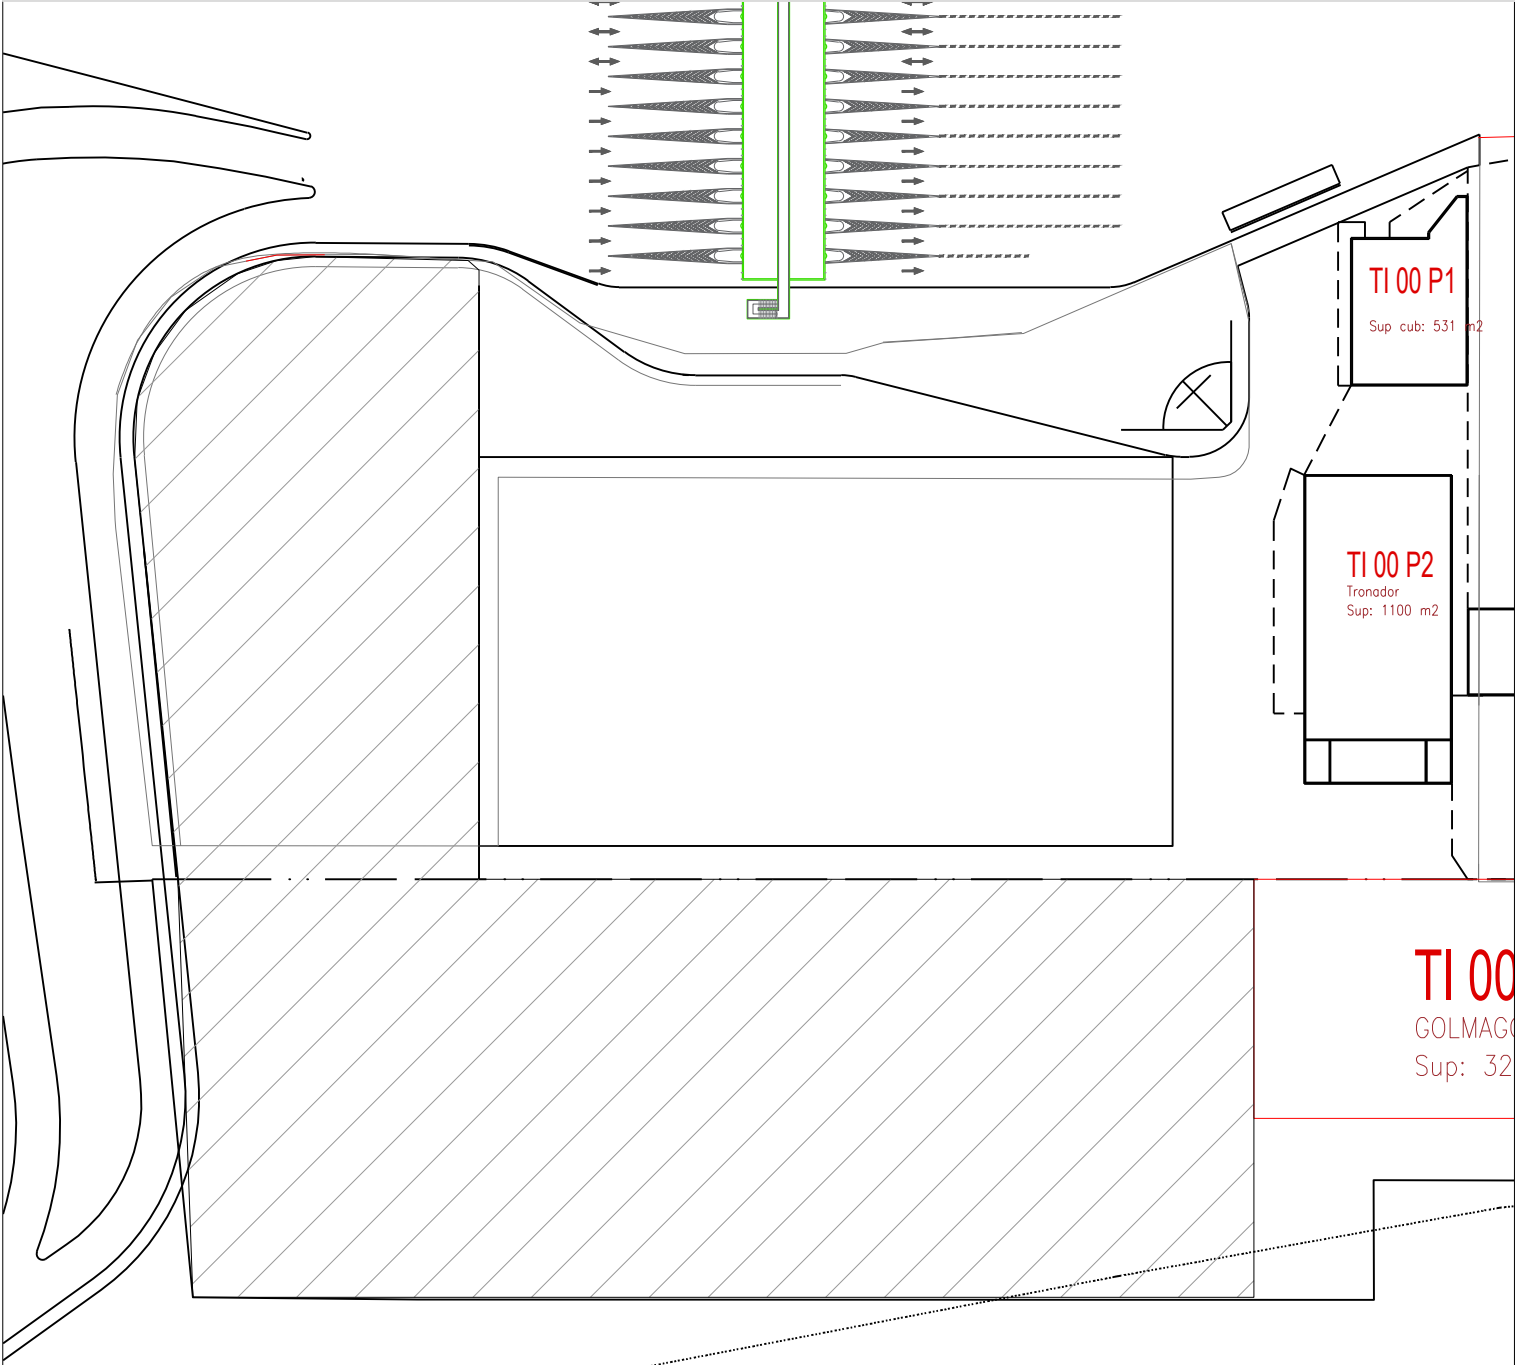

SUPERFICIE DE LOTE:  
**18481,00 M2**

SUPERFICIE OCUPADA:

SUPERFICIE LIBRE:

SERVICIOS:	
GAS	SI
ELECTRICIDAD	SI
AGUA	SI
CLOACAL	SI

OBSERVACIONES: