


CONCESIONARIO:

ACTUACIÓN:

CÓDIGO OPERADOR:

CENTRO ADMINISTRATIVO
PEV 004/ PEVE 04

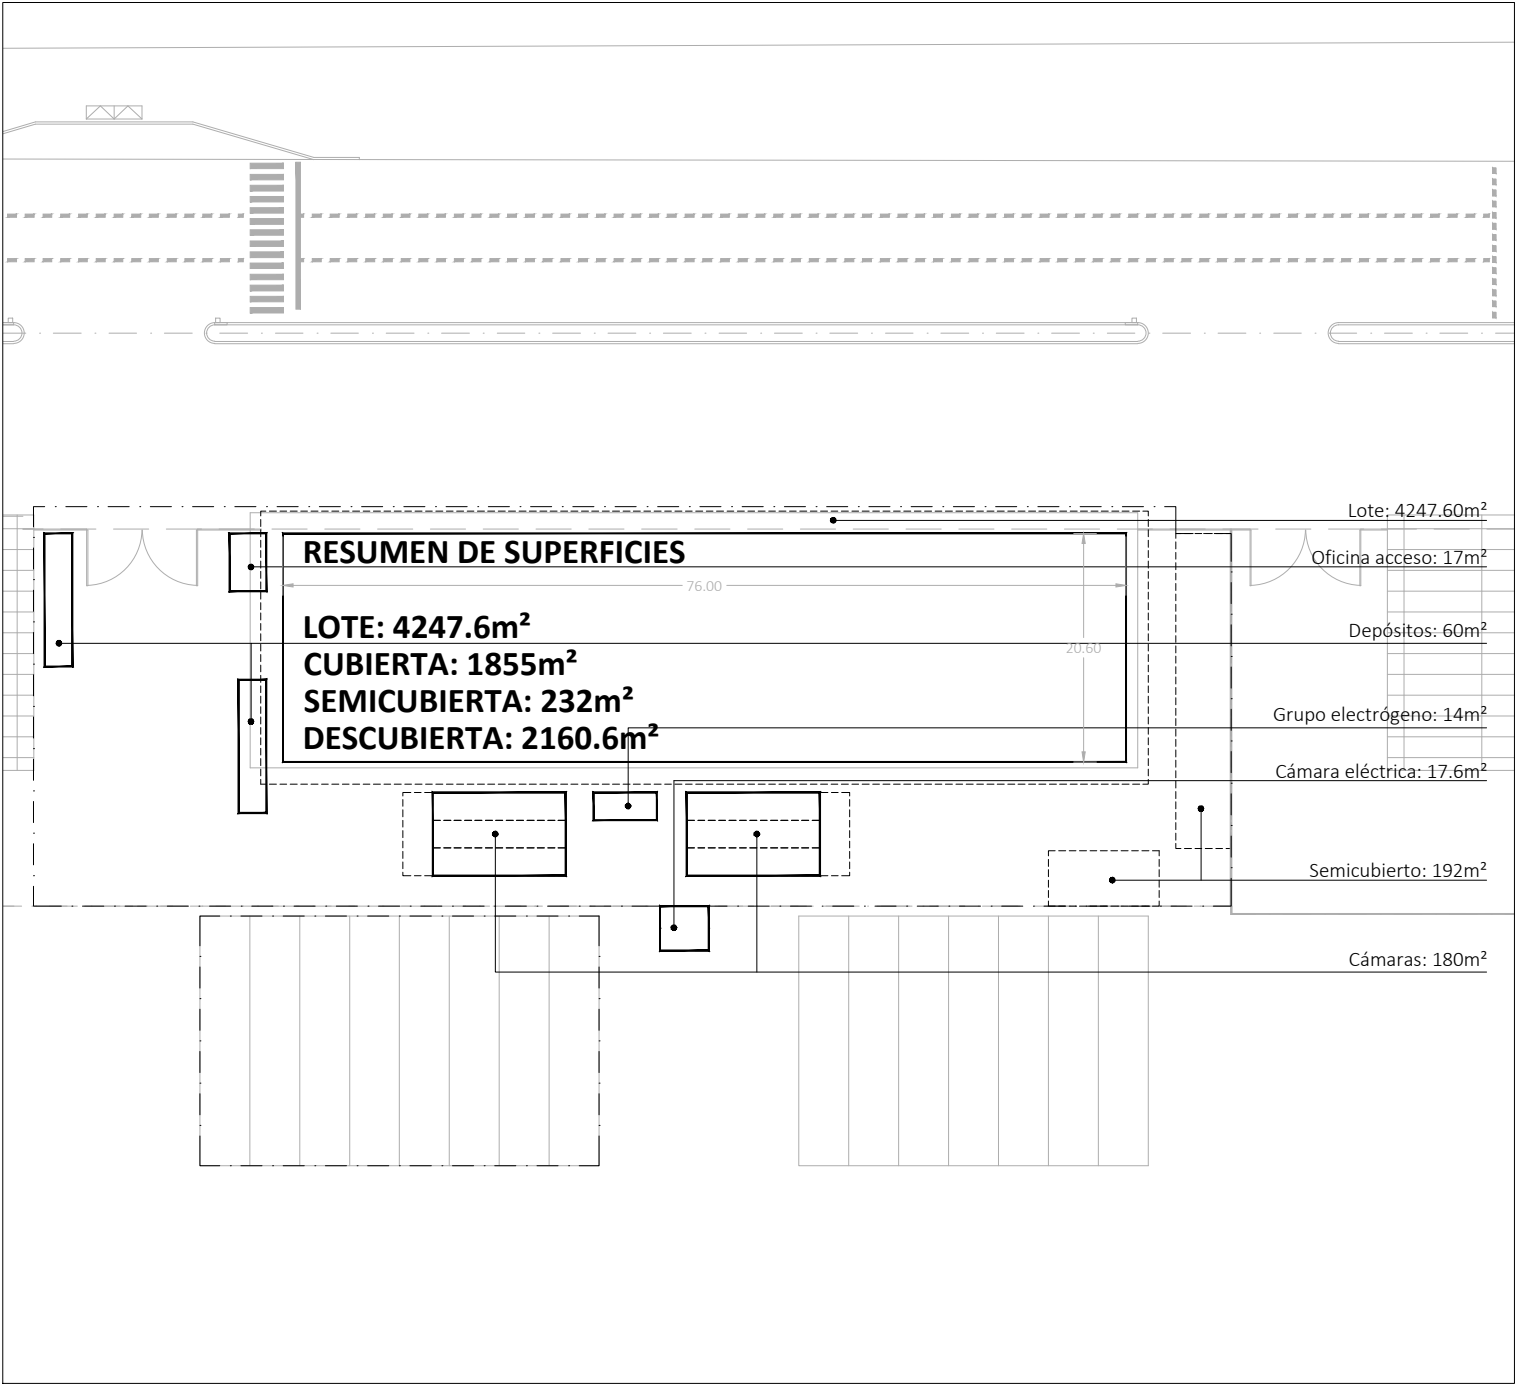

SUPERFICIE DE LOTE:
4247,60 m²

SUPERFICIE OCUPADA:
1855m²

SUPERFICIE LIBRE:
2160.6m²

SUPERFICIE S/CUB:
232m²

SERVICIOS:	
GAS	NO
ELECTRICIDAD	SI
AGUA	SI
CLOACAL	SI

OBSERVACIONES: