


CONCESIONARIO:

ACTUACIÓN:

CÓDIGO OPERACIÓN:

TIERRAS INTERNAS:
TI 25 0A 0B 0G 0H

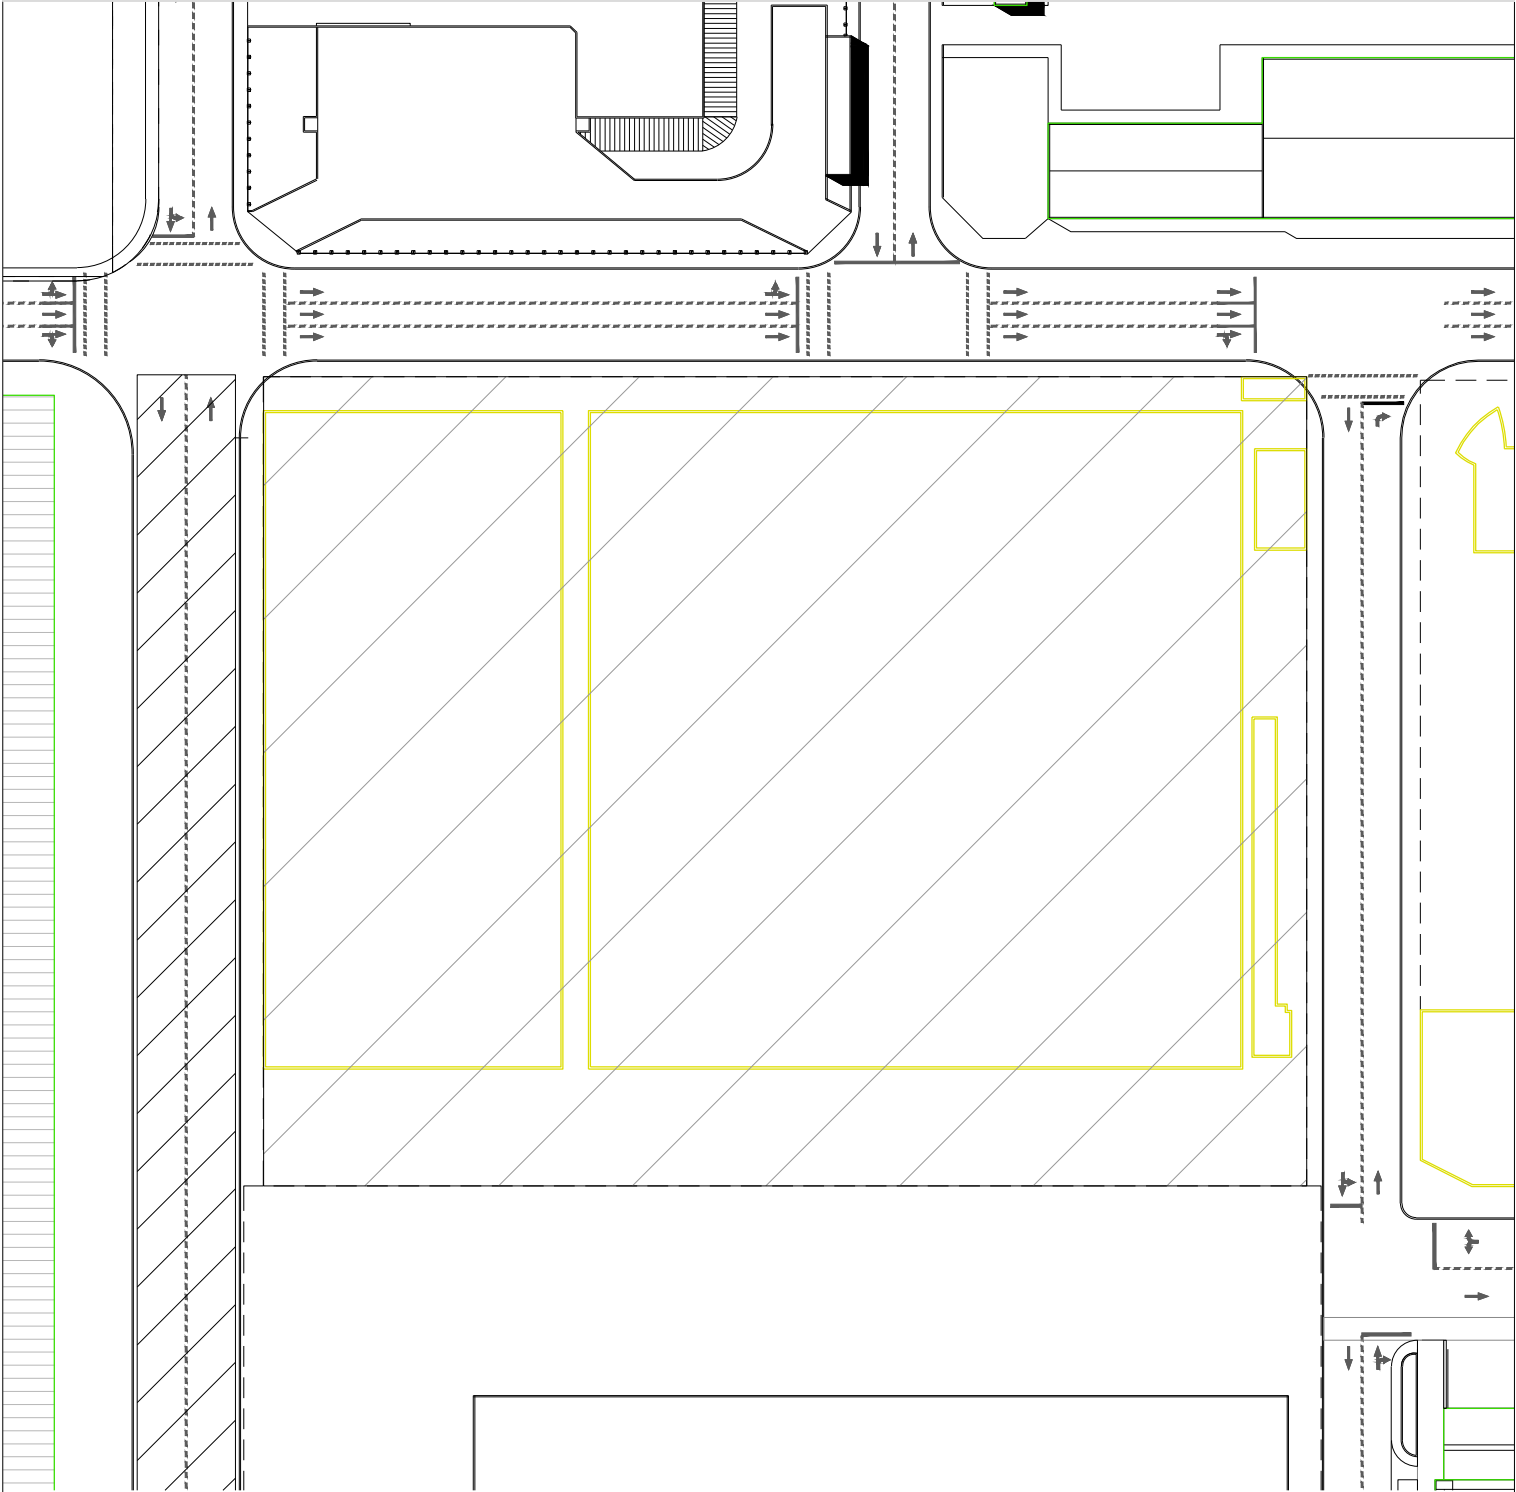

SUPERFICIE DE LOTE:
19.063,00 m2

SUPERFICIE OCUPADA:

SUPERFICIE LIBRE:

SERVICIOS:	
GAS	SI
ELECTRICIDAD	SI
AGUA	SI
CLOACAL	SI

OBSERVACIONES: