


CONCESIONARIO:

ACTUACIÓN:

CÓDIGO OPERACIÓN:

EDIFICIO ADMINISTRATIVO
CAS 089 - 097

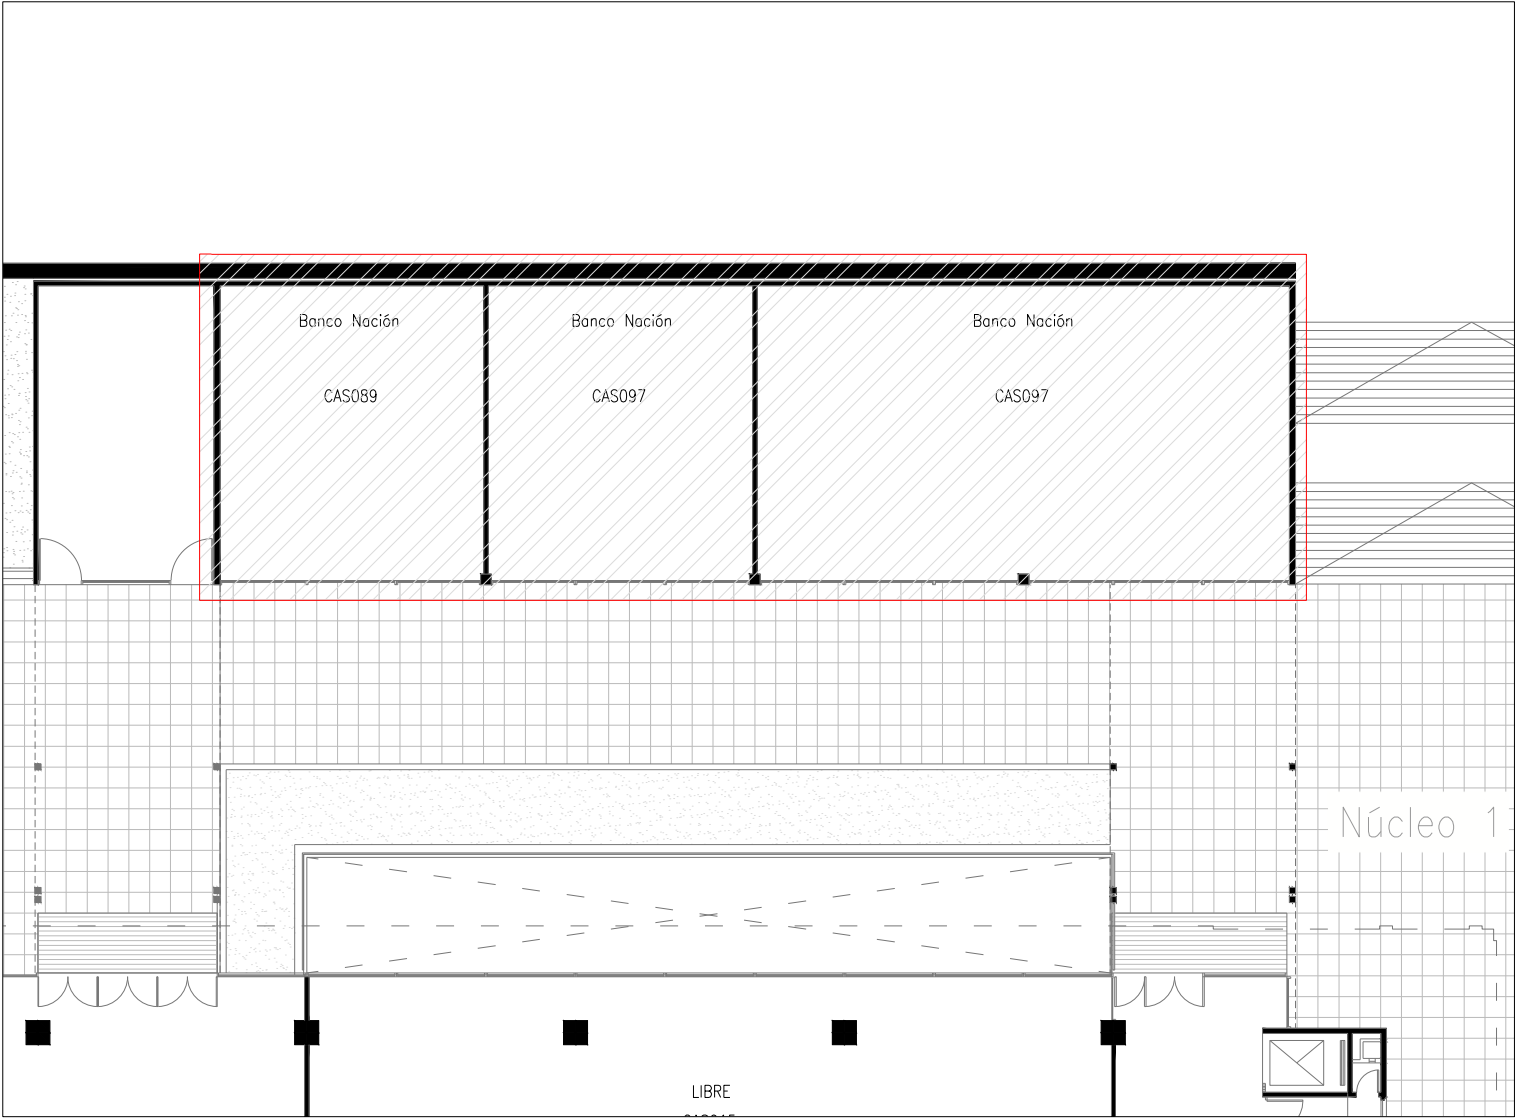

SUPERFICIE CUBIERTA SOLICITADA:
360 M2

SUPERFICIE TOTAL
360 M2

SERVICIOS:	
GAS	SI
ELECTRICIDAD	SI
AGUA	SI
CLOACAL	SI

OBSERVACIONES: