


CONCESIONARIO:
TI 23 00

ACTUACIÓN:

CÓDIGO OPERACIÓN:

CENTRO ADMINISTRATIVO

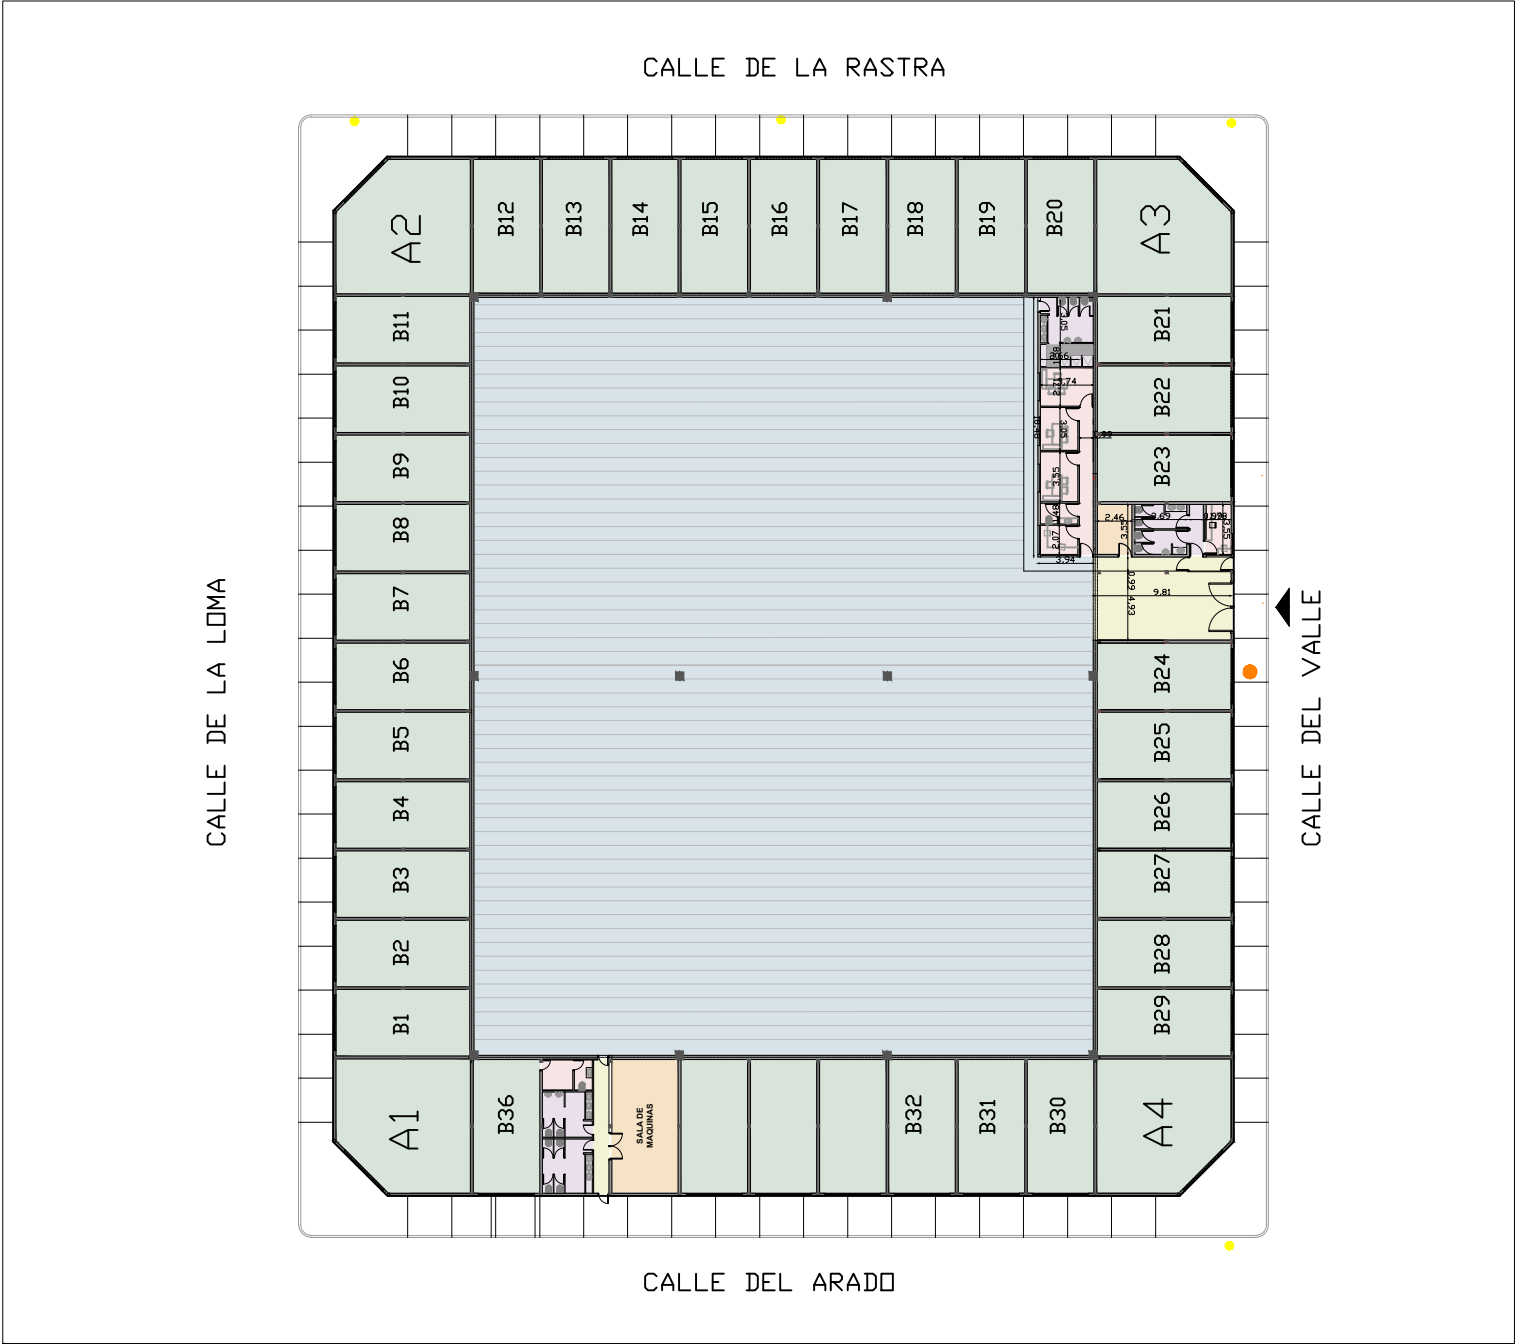

SUPERFICIE LOCAL:
4875 m2

SERVICIOS:	
GAS	NO
ELECTRICIDAD	SI
AGUA	SI
CLOACAL	SI

OBSERVACIONES:

FECHA DE EMISIÓN: 2024

ANEXO GRÁFICO