

CONCESIONARIO:



Corporación del  
Mercado Central  
de Buenos Aires


de tu lado

ACTUACIÓN:

CÓDIGO OPERACIÓN:

TIERRAS INTERNAS:

TI 17 1F 2F 2N 1N

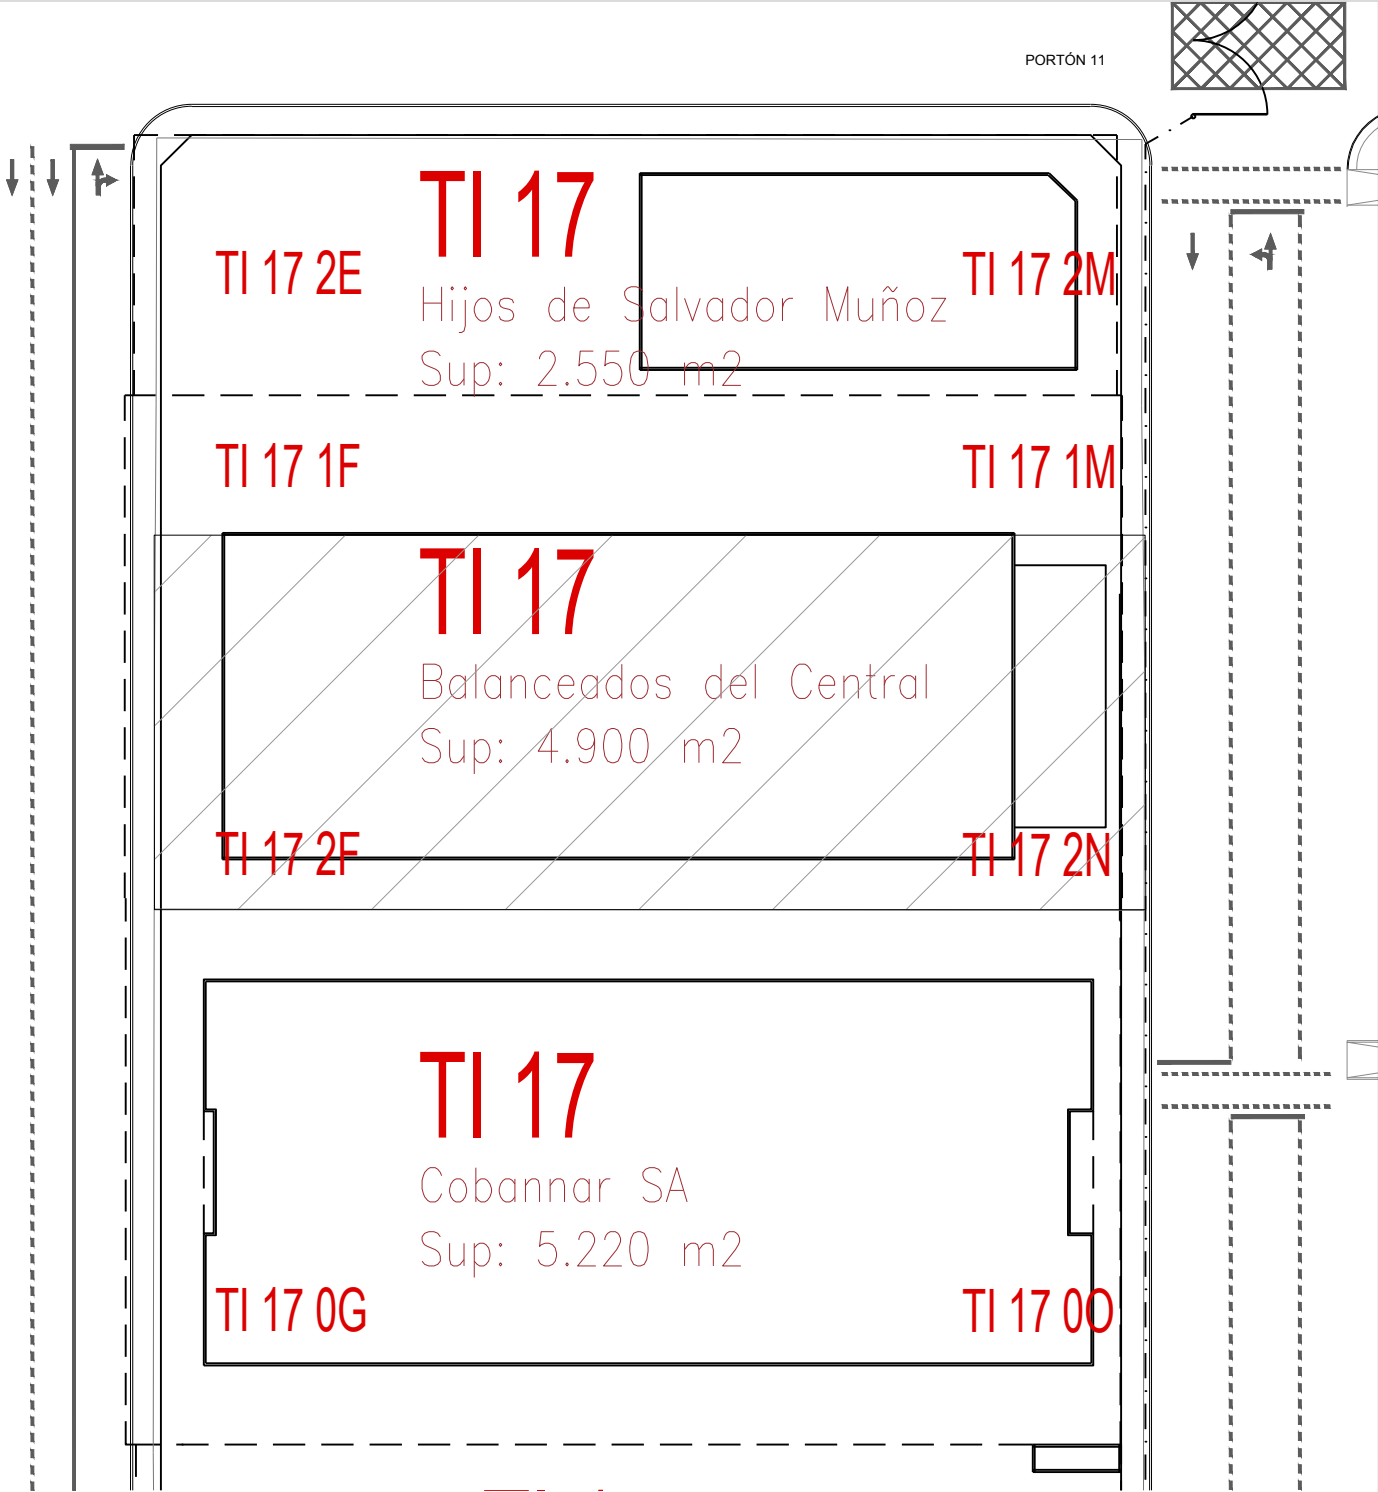

SUPERFICIE DE LOTE:

4900,00 m2

SUPERFICIE OCUPADA:

Cubierta: 2700,00 m2. Semicubierta: 100,00 m2

SUPERFICIE LIBRE:

SERVICIOS:

GAS SI

ELECTRICIDAD SI

AGUA SI

CLOACAL SI

OBSERVACIONES:

FECHA DE EMISIÓN:

2024

ANEXO GRÁFICO

HOJA 2/2