

CONCESIONARIO:



Corporación del  
Mercado Central  
de Buenos Aires


*de tu lado*

ACTUACIÓN:

CÓDIGO OPERADOR:

TIERRAS EXTERNAS:

TE D3 05

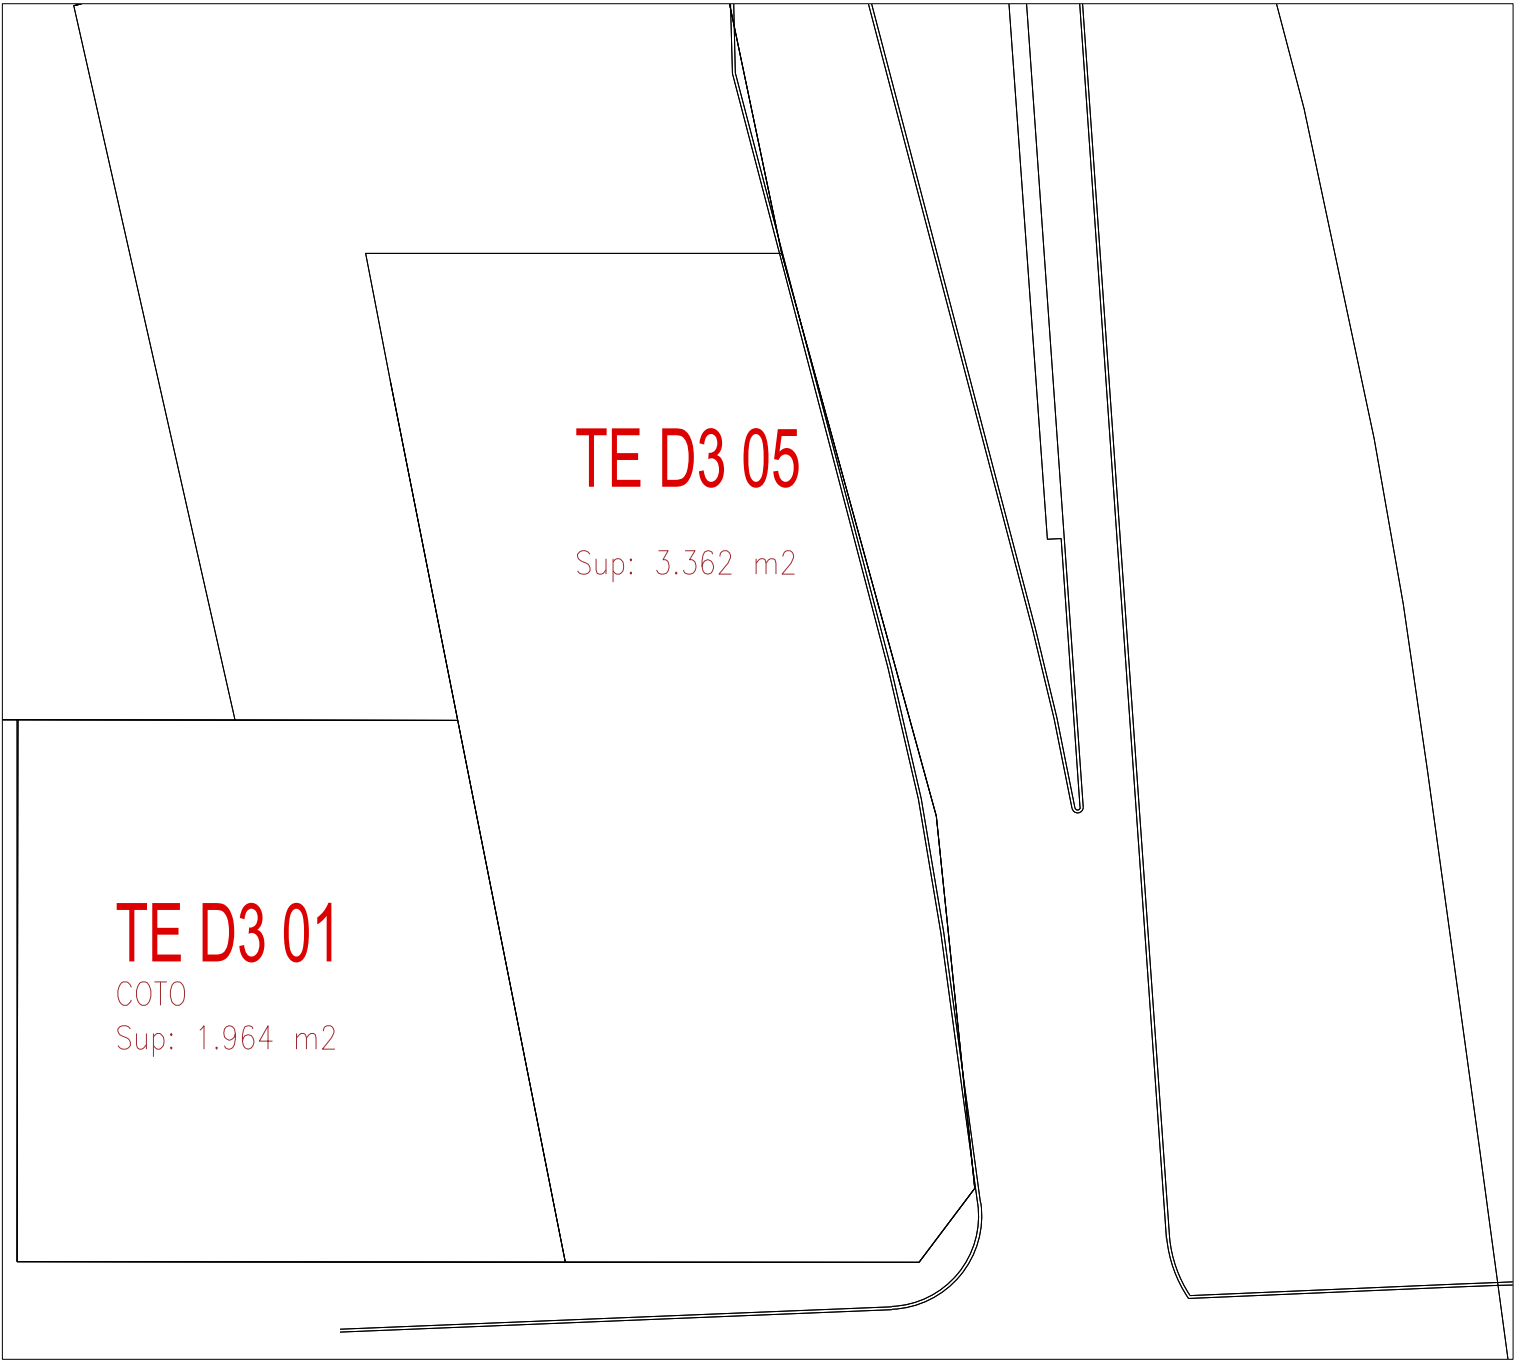

SUPERFICIE DE LOTE:

3362 m2

SUPERFICIE CUBIERTA:

252.4

SUPERFICIE SEMICUB:

530

SERVICIOS:

GAS

NO

ELECTRICIDAD

SI

AGUA

NO

CLOACAL

NO

OBSERVACIONES:

FECHA DE EMISIÓN:

2024

ANEXO GRÁFICO

HOJA 2/2