


ESQUEMA ÁREA A INTERVENIR

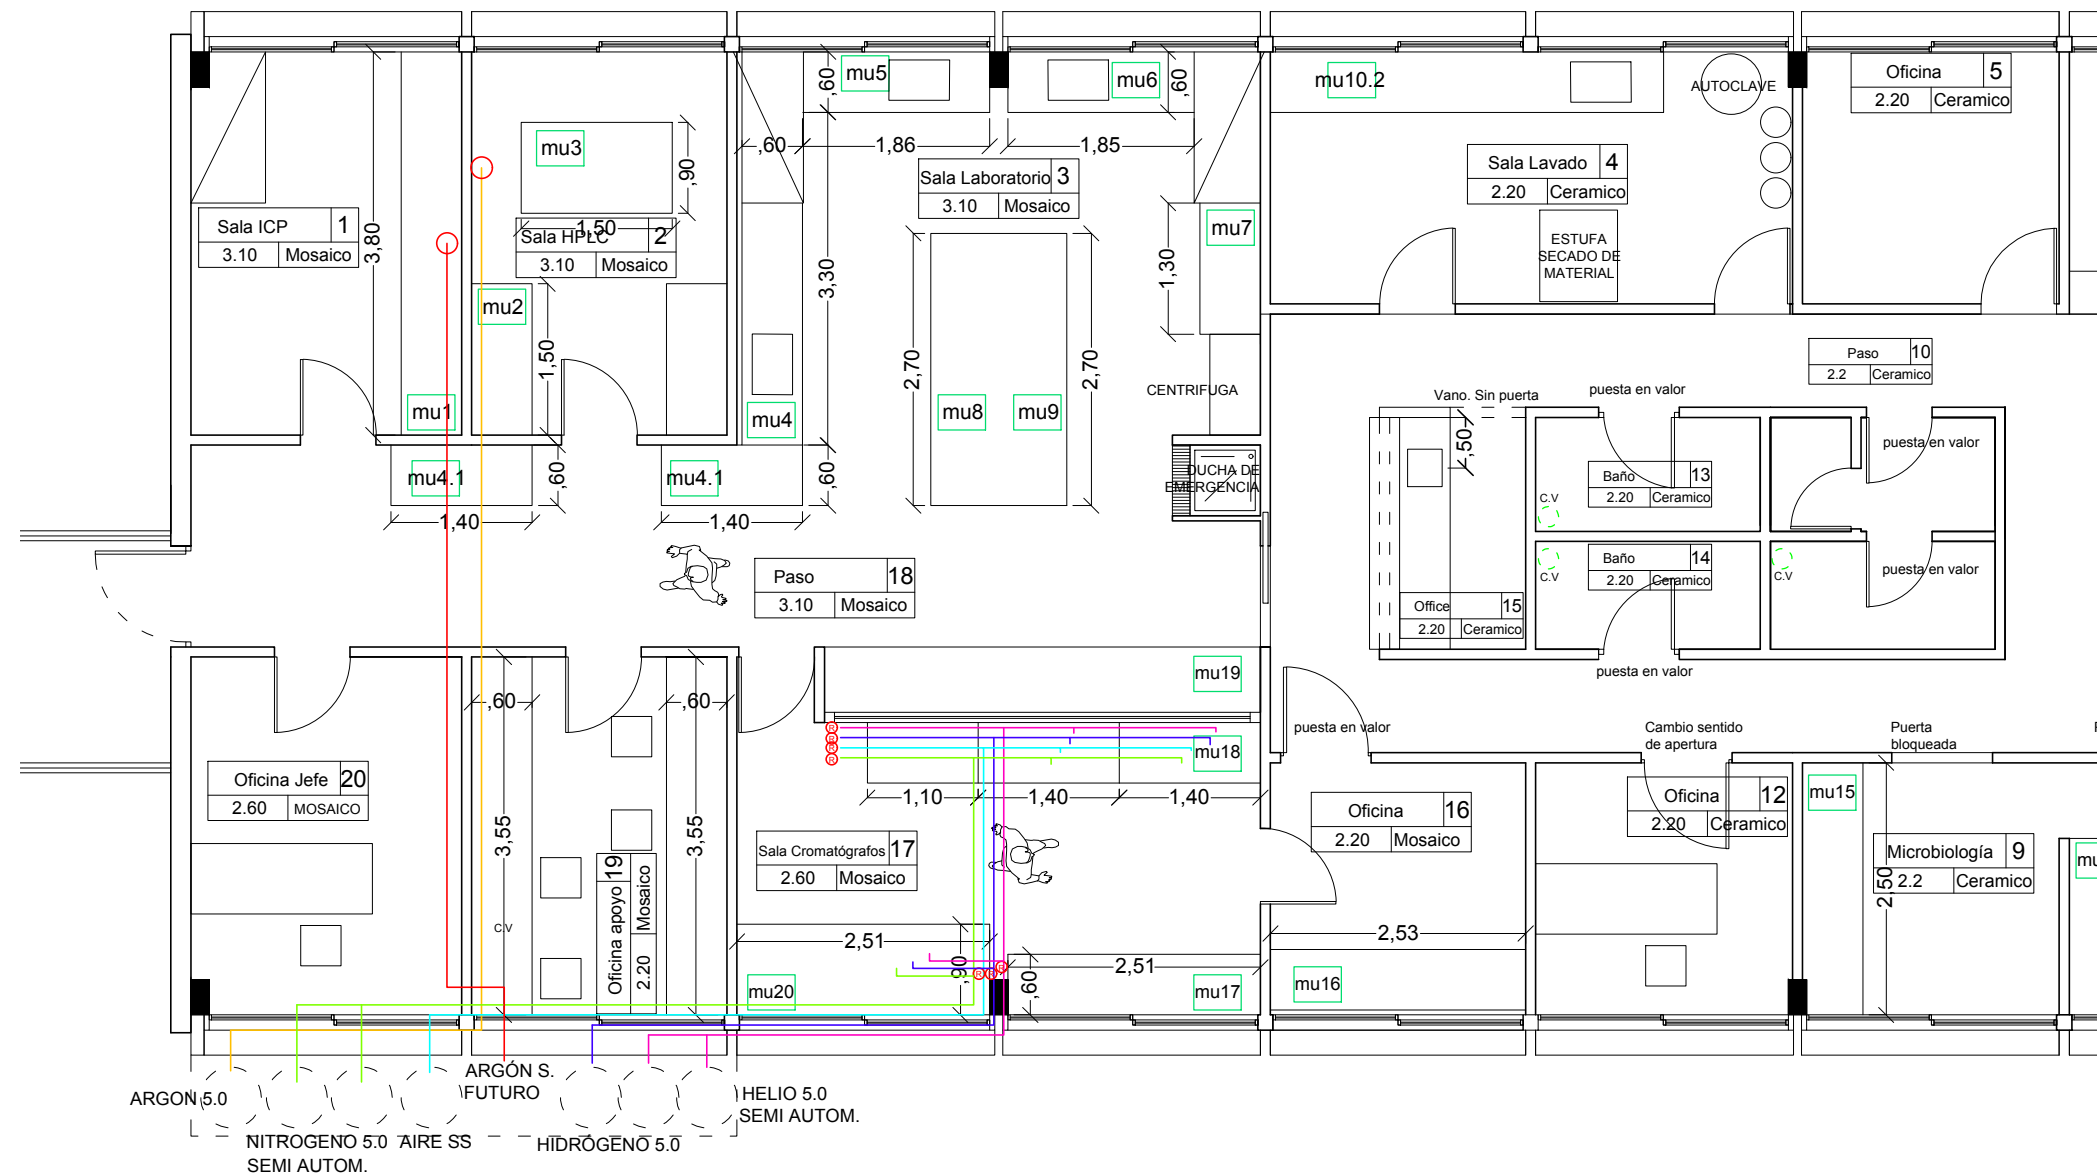

REFERENCIAS :

- ARGÓN 5.0
- ARGÓN SS
- NITRÓGENO 5.0
- AIRE ANALITICO SS
- HIDRÓGENO 5.0
- HELIO 5.0

OBSERVACIONES :

TODOS SE REALIZARÁN SEGÚN MEMORIA DESCRIPTIVA DE LOS TRABAJOS.



DEPARTAMENTO DE PLANIFICACIÓN Y DESARROLLO

OBRA:

REMODELACIÓN LABORATORIO

PLANO:
INSTALACIÓN GASES. P.A.

FECHA:
26.11.2018

ESC: 1:75 VERSIÓN: 1.0

EDIFICIO: LAMINA N°:

ESE

-