



CARPETA A REALIZAR

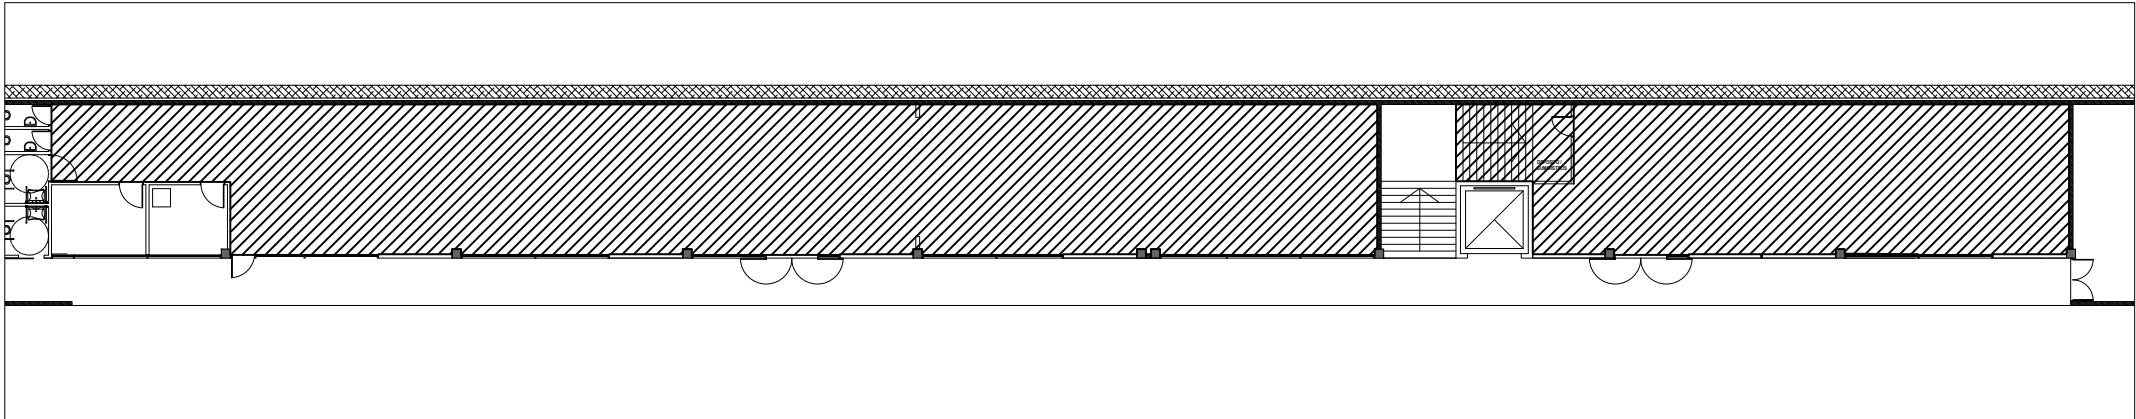


REFERENCIAS :

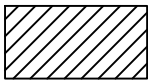


430 M2 DE CARPETA
A REALIZAR

LOCAL 1

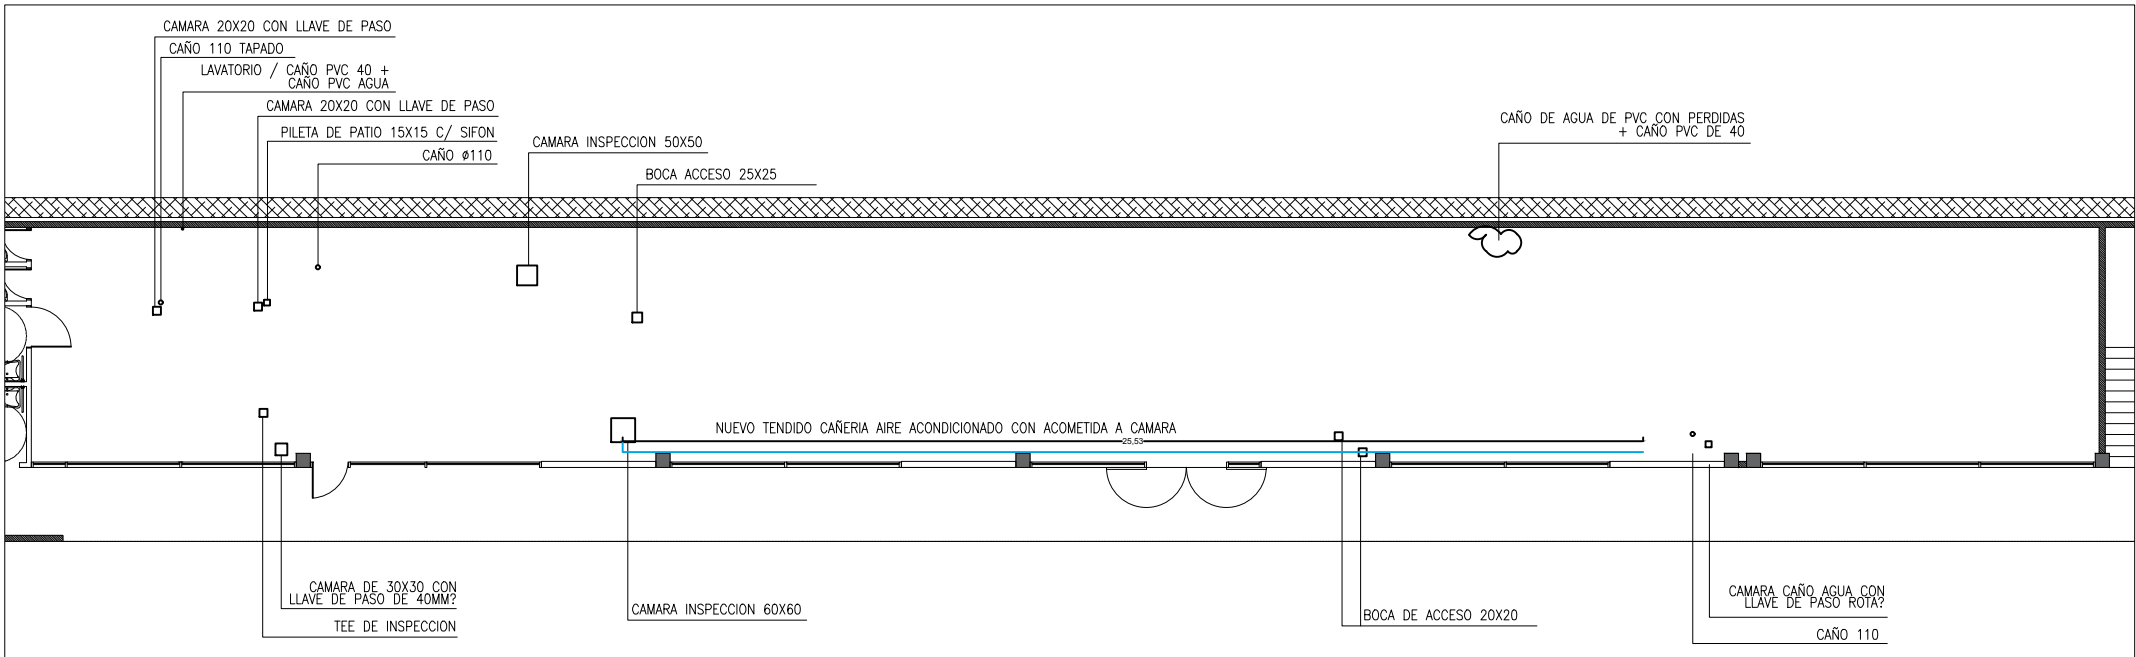

OBSERVACIONES :

LOCAL 2

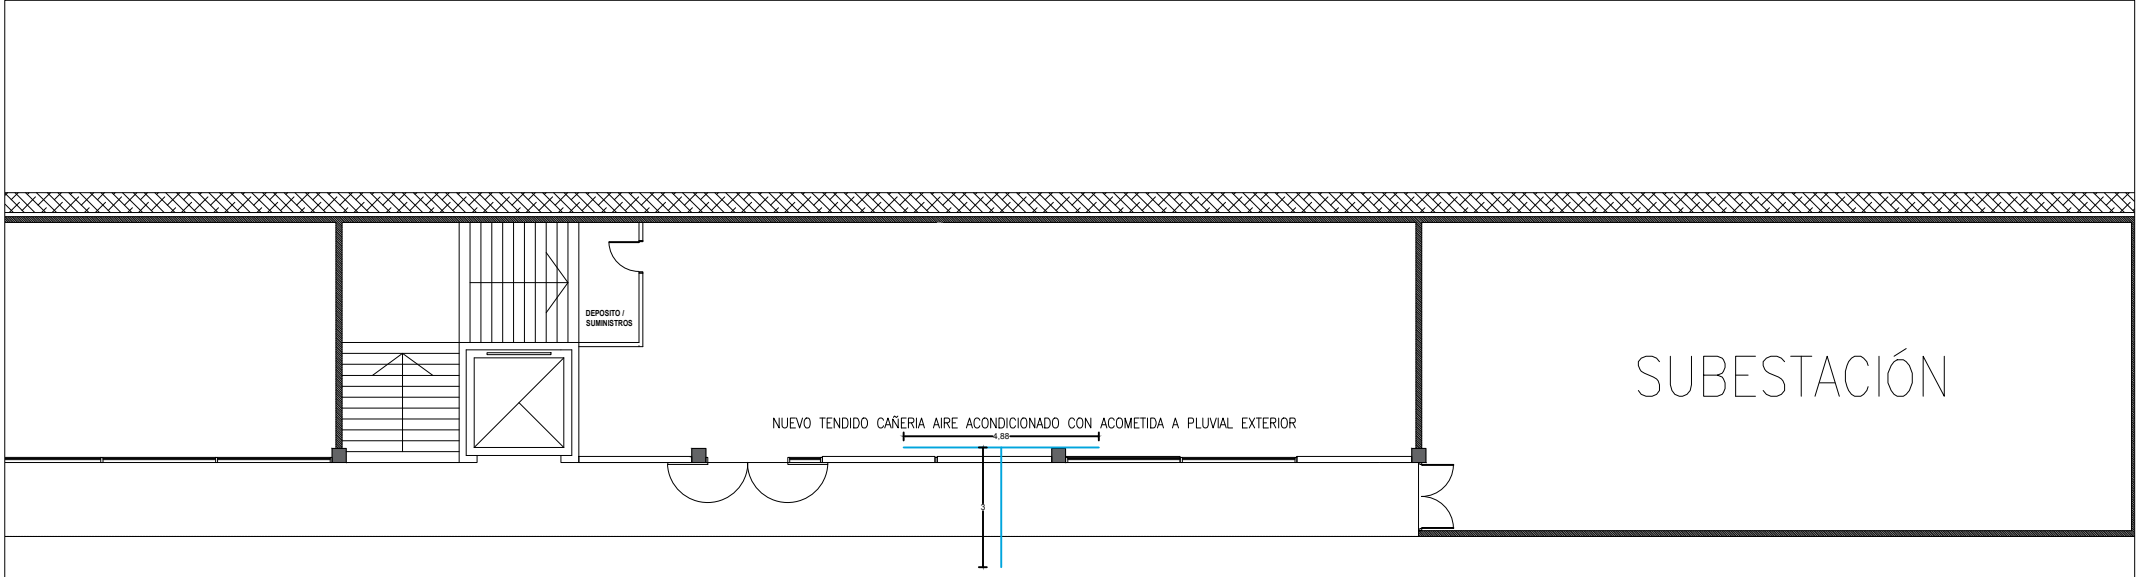

Corporación del
Mercado Central
de Buenos Aires

DEPARTAMENTO DE PLANIFICACIÓN Y DESARROLLO

OBRA:
LOCALES SUBSUELO NUCLEO 1
Y NUCLEO 2

PLANO: PLANTA CARPETA
PLANTA DESAGUES Y CÁMARAS
FECHA:
03.04.2019

ESC: - VERSIÓN: 1.0

EDIFICIO:
CENTRO
ADMINISTRATIVO

LAMINA N°:
1