




Acopio de contenedores  
Planta General  
ESCALA 1:100

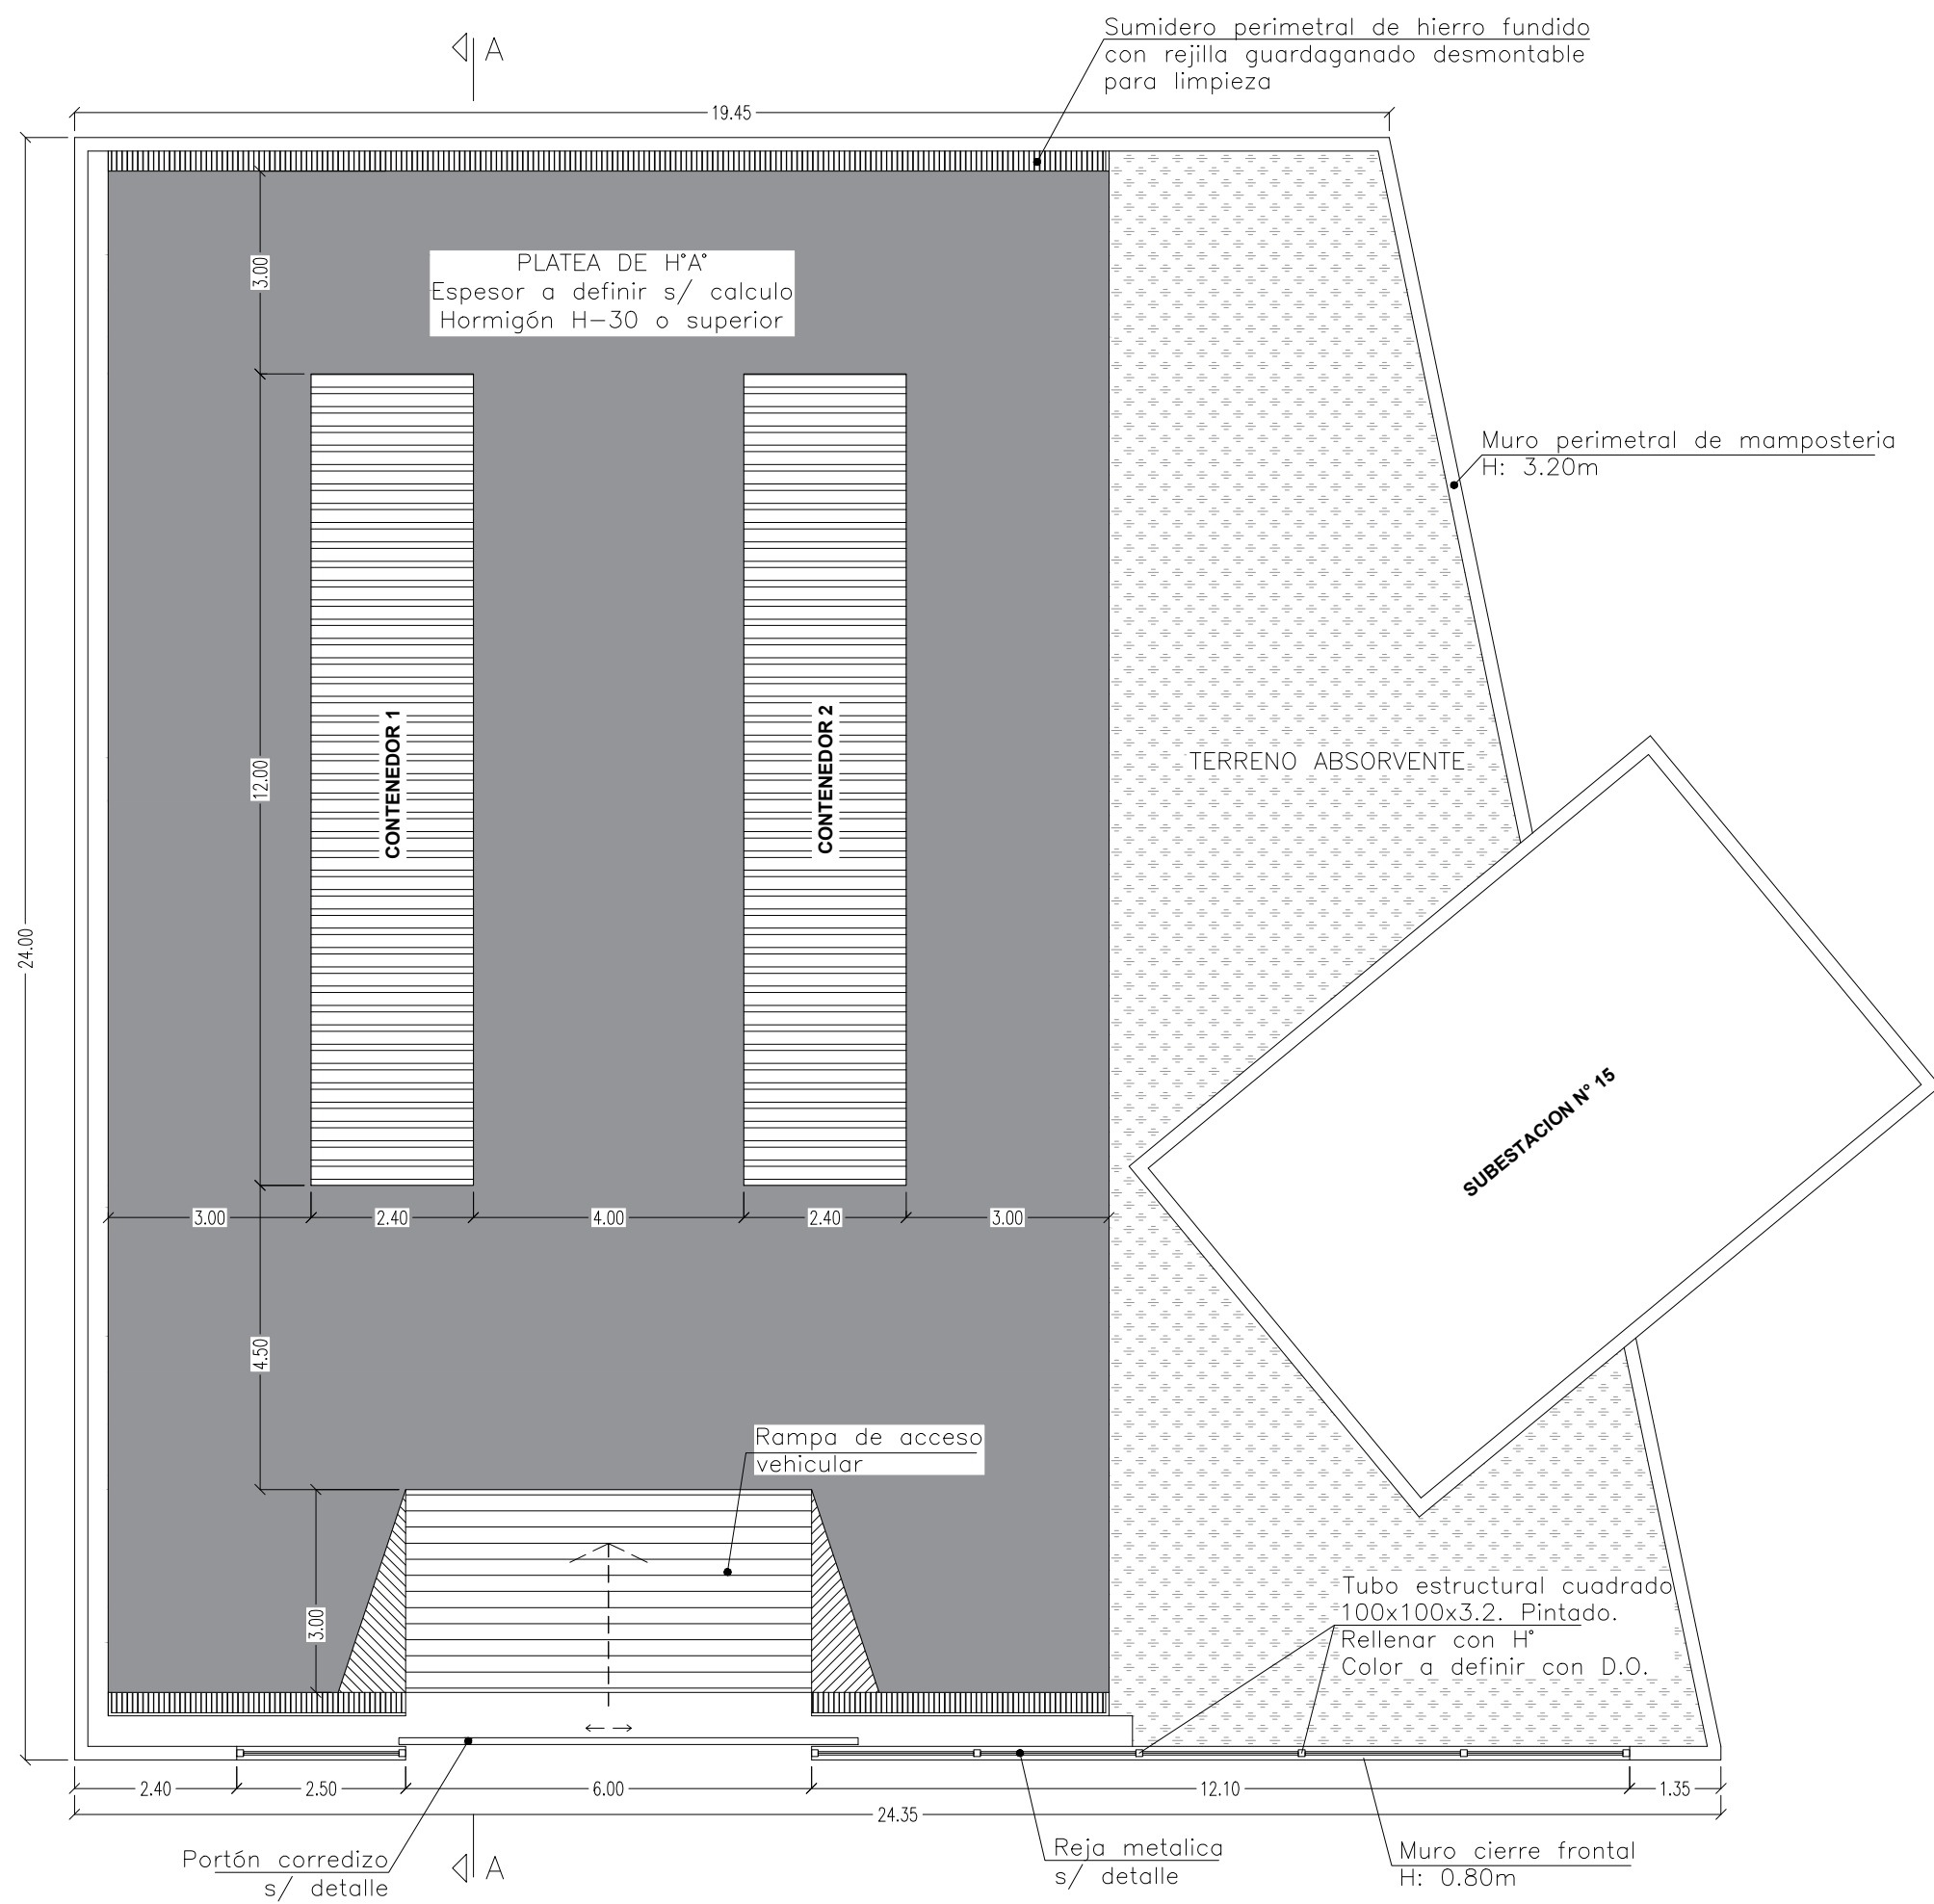


Portón Metálico (PM01)  
Encofrados  
ESCALA 1:20

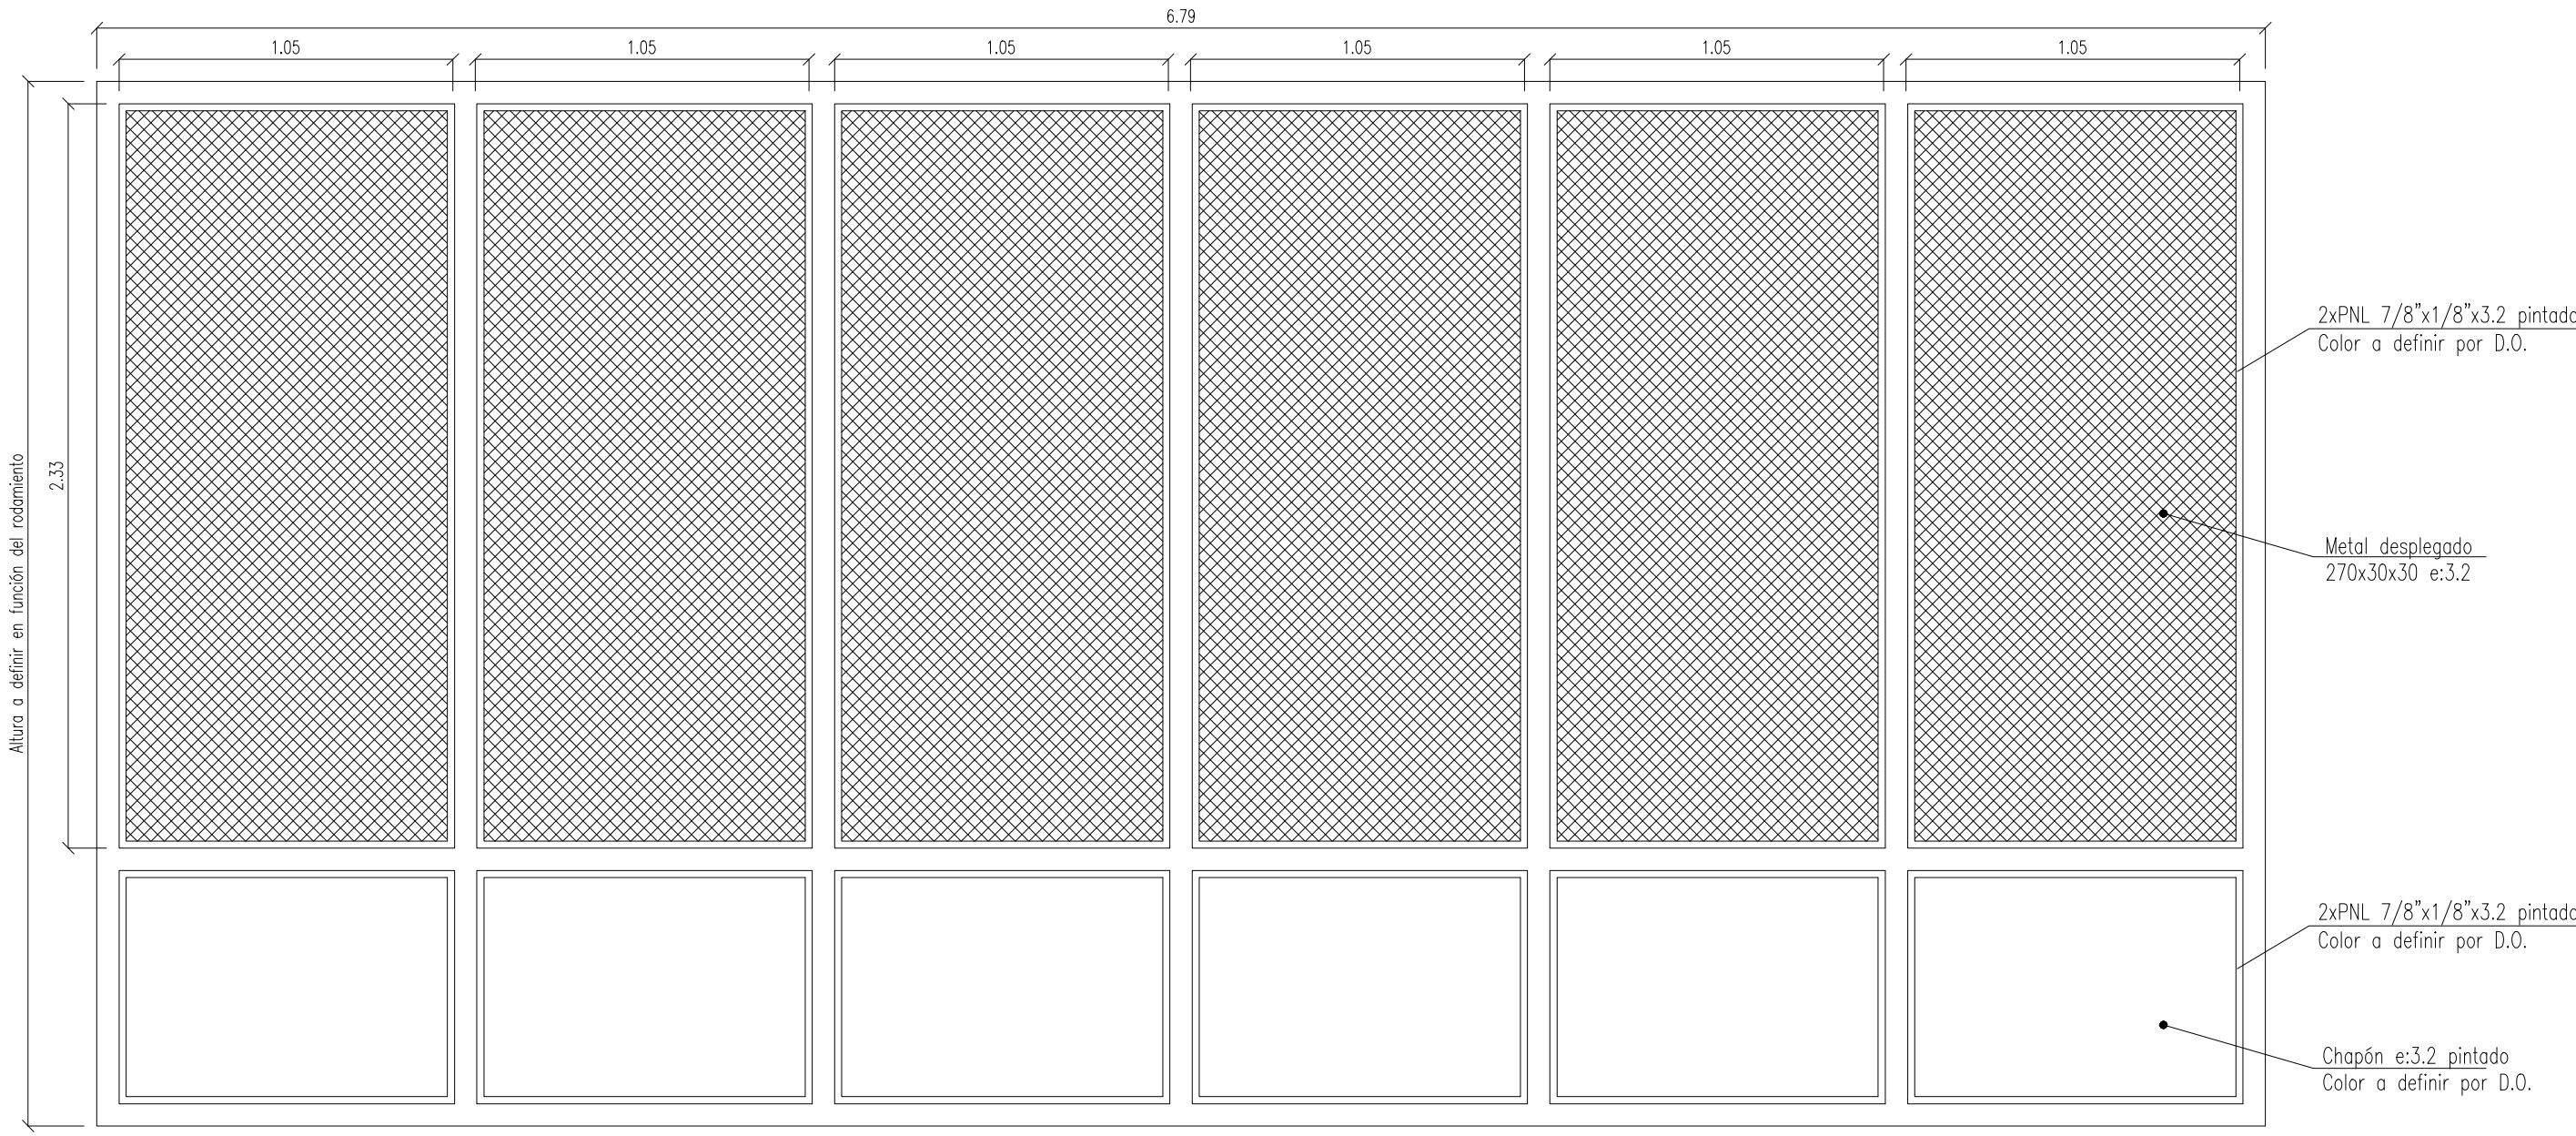

Acopio de contenedores  
Vista frontal  
ESCALA 1:50

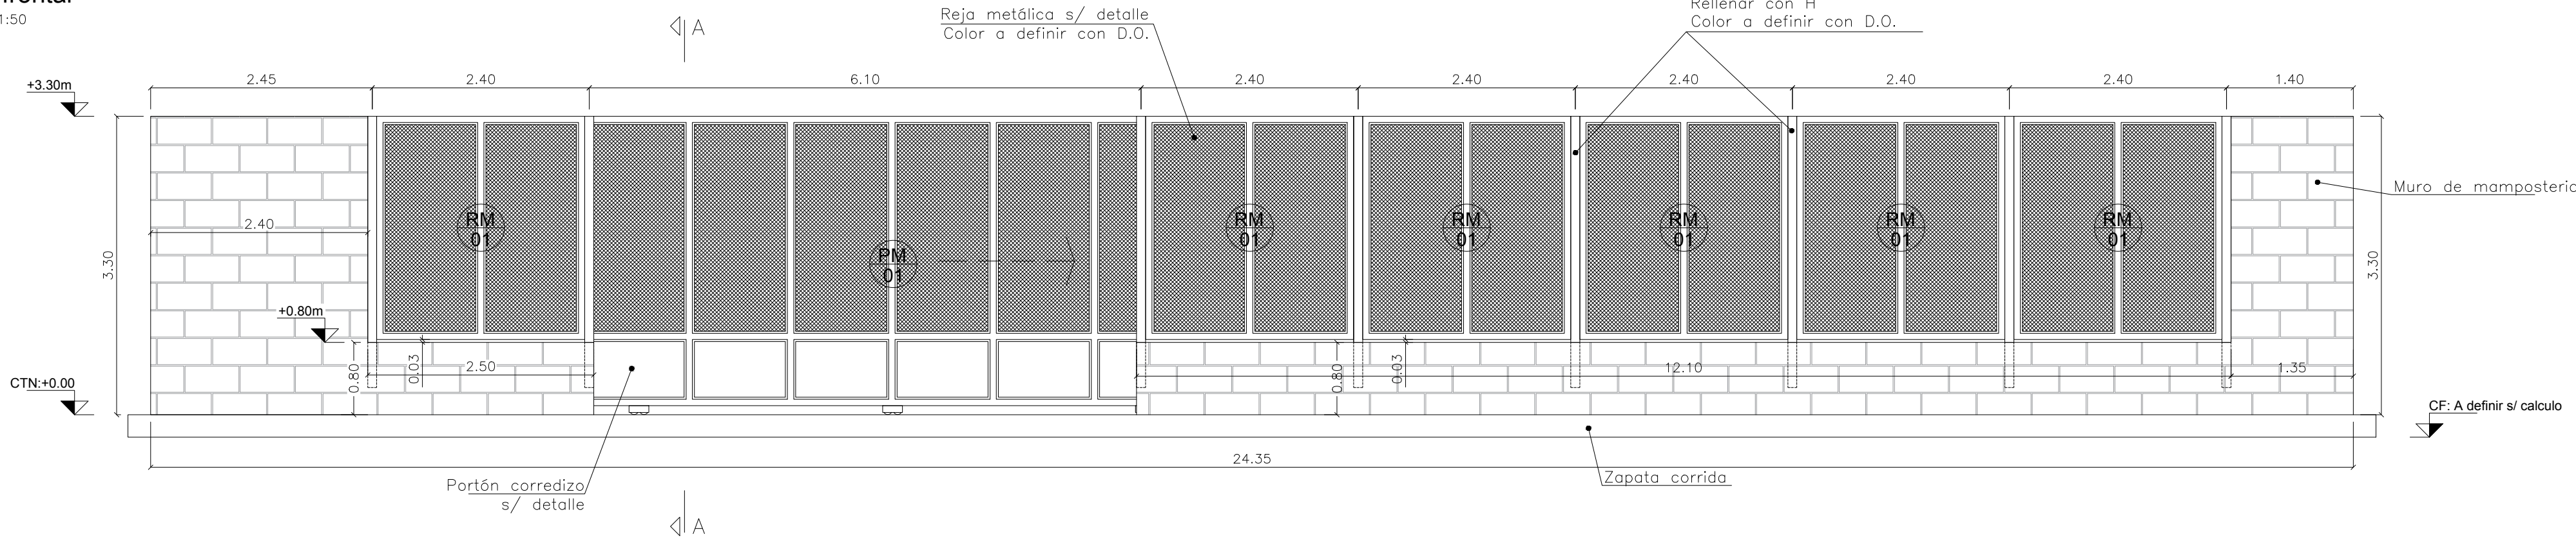


Acopio de contenedores  
Corte A-A  
ESCALA 1:50

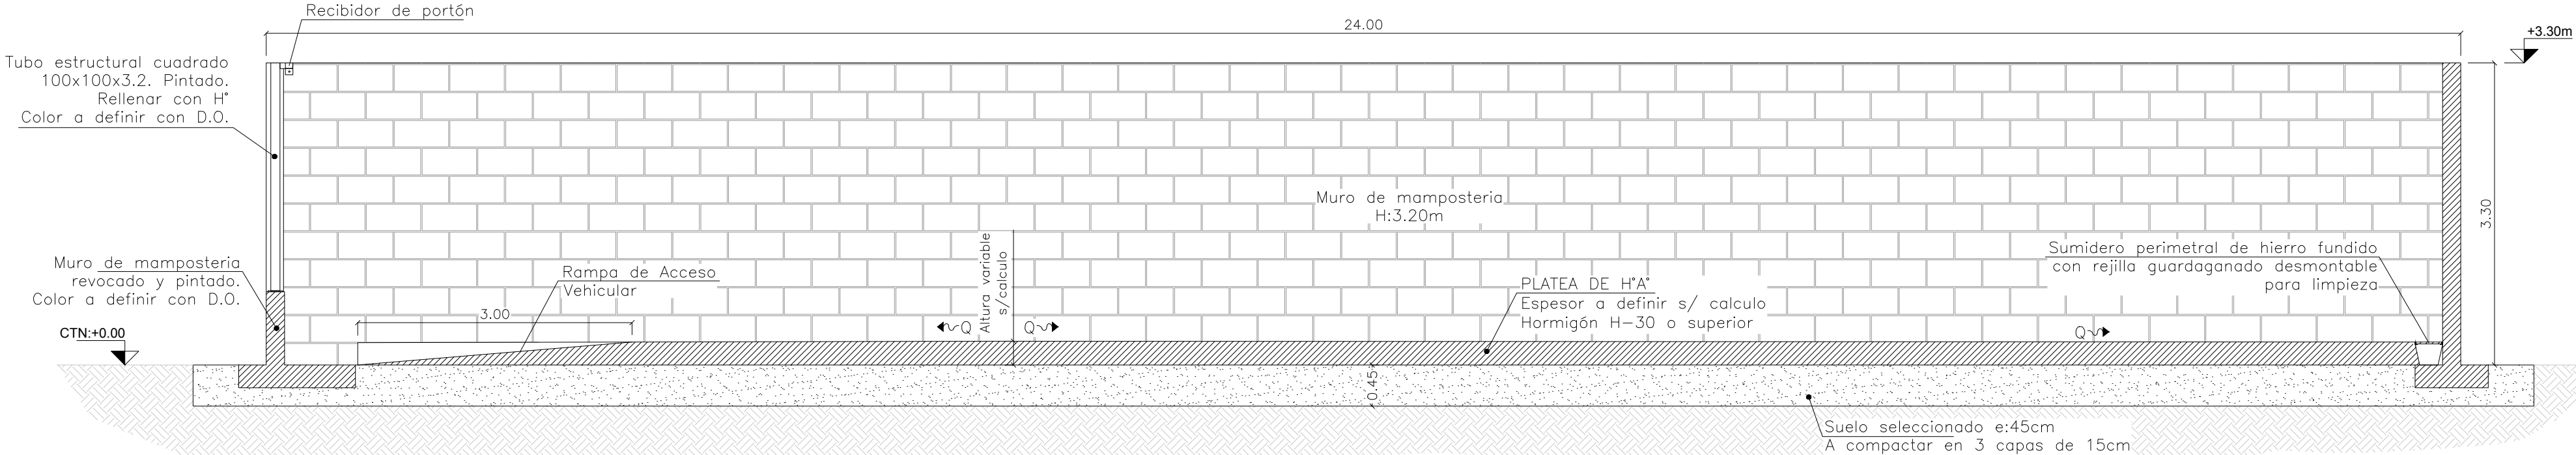

MATERIALES		
Hormigon:	Tipo H30	
Acero:	Tipo ADN 420	
Recubrimientos:	EN FUNDACIONES	5.0 cm
	EN TABIQUES	3.0 cm
	VIGAS Y COLUMNAS	2.0 cm

Reja Metálica (RM01)  
Encofrados  
ESCALA 1:20

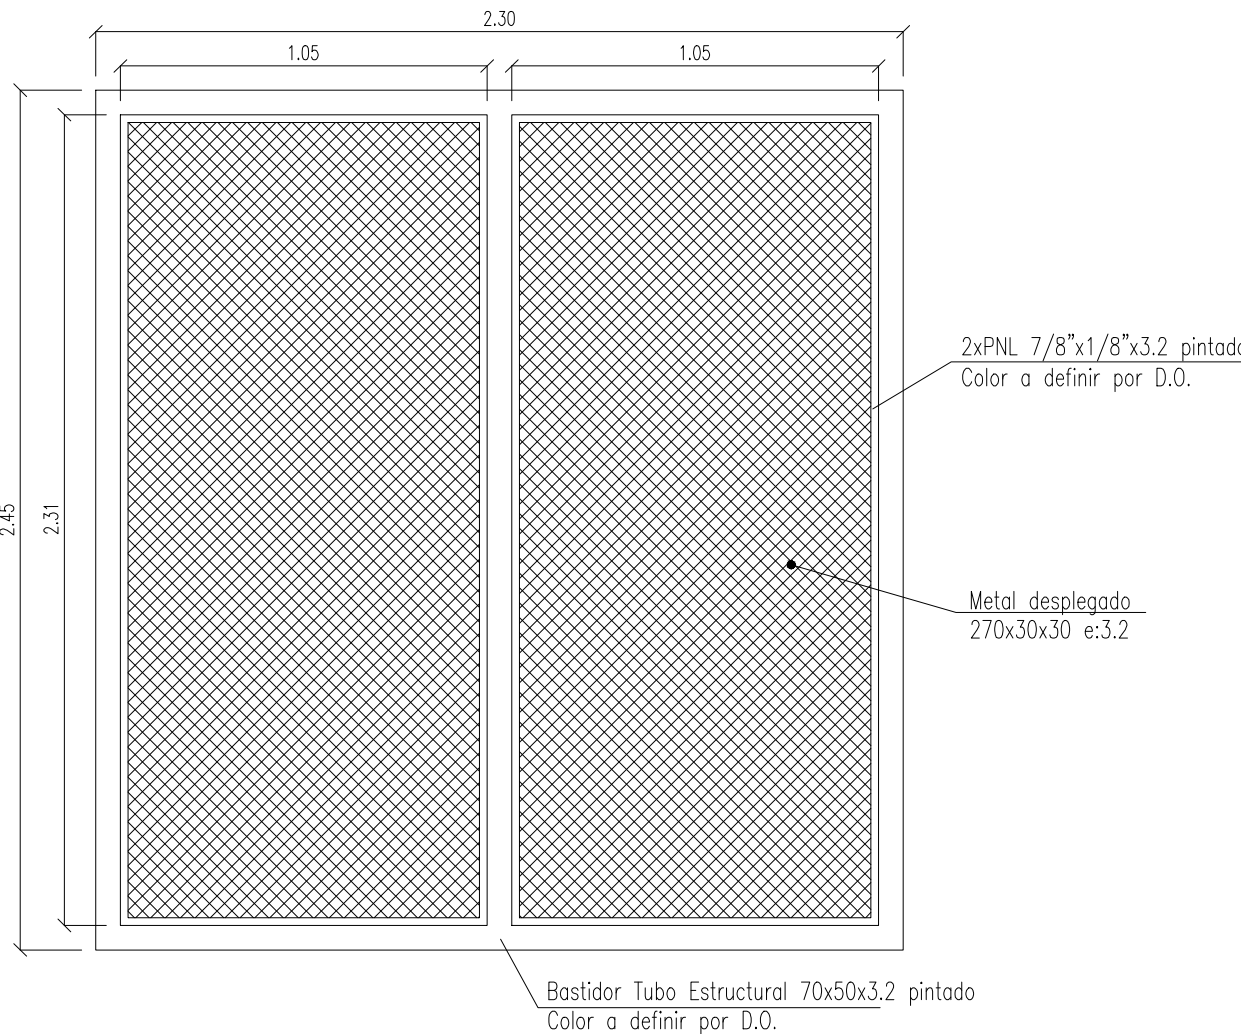

		Corporación del Mercado Central de Buenos Aires	
DEPARTAMENTO DE COORDINACIÓN TÉCNICA GERENCIA DE PROYECTO Y DESARROLLO			
OBRA			
ACONDICIONAMIENTO GENERAL DEL ESPACIO PARA ACOPIO DE CONTAINERS			
UBICACIÓN			
Inmediaciones de la Subestación eléctrica N°15 de CMCBA			
ANOTACIONES			
Nombre de Plano			
Planta, Vista y Corte			
ESCALA		ID PLANO	
Indicada		ADC PVC	
FECHA		REVISIÓN	
29/10/2019		EO	
PUBLICACIÓN			
ACOPIO DE CONTENEDORES.DWG			
REFERENCIAS			