



Acopio de contenedores
Planta Eléctrica

ESCALA 1:100

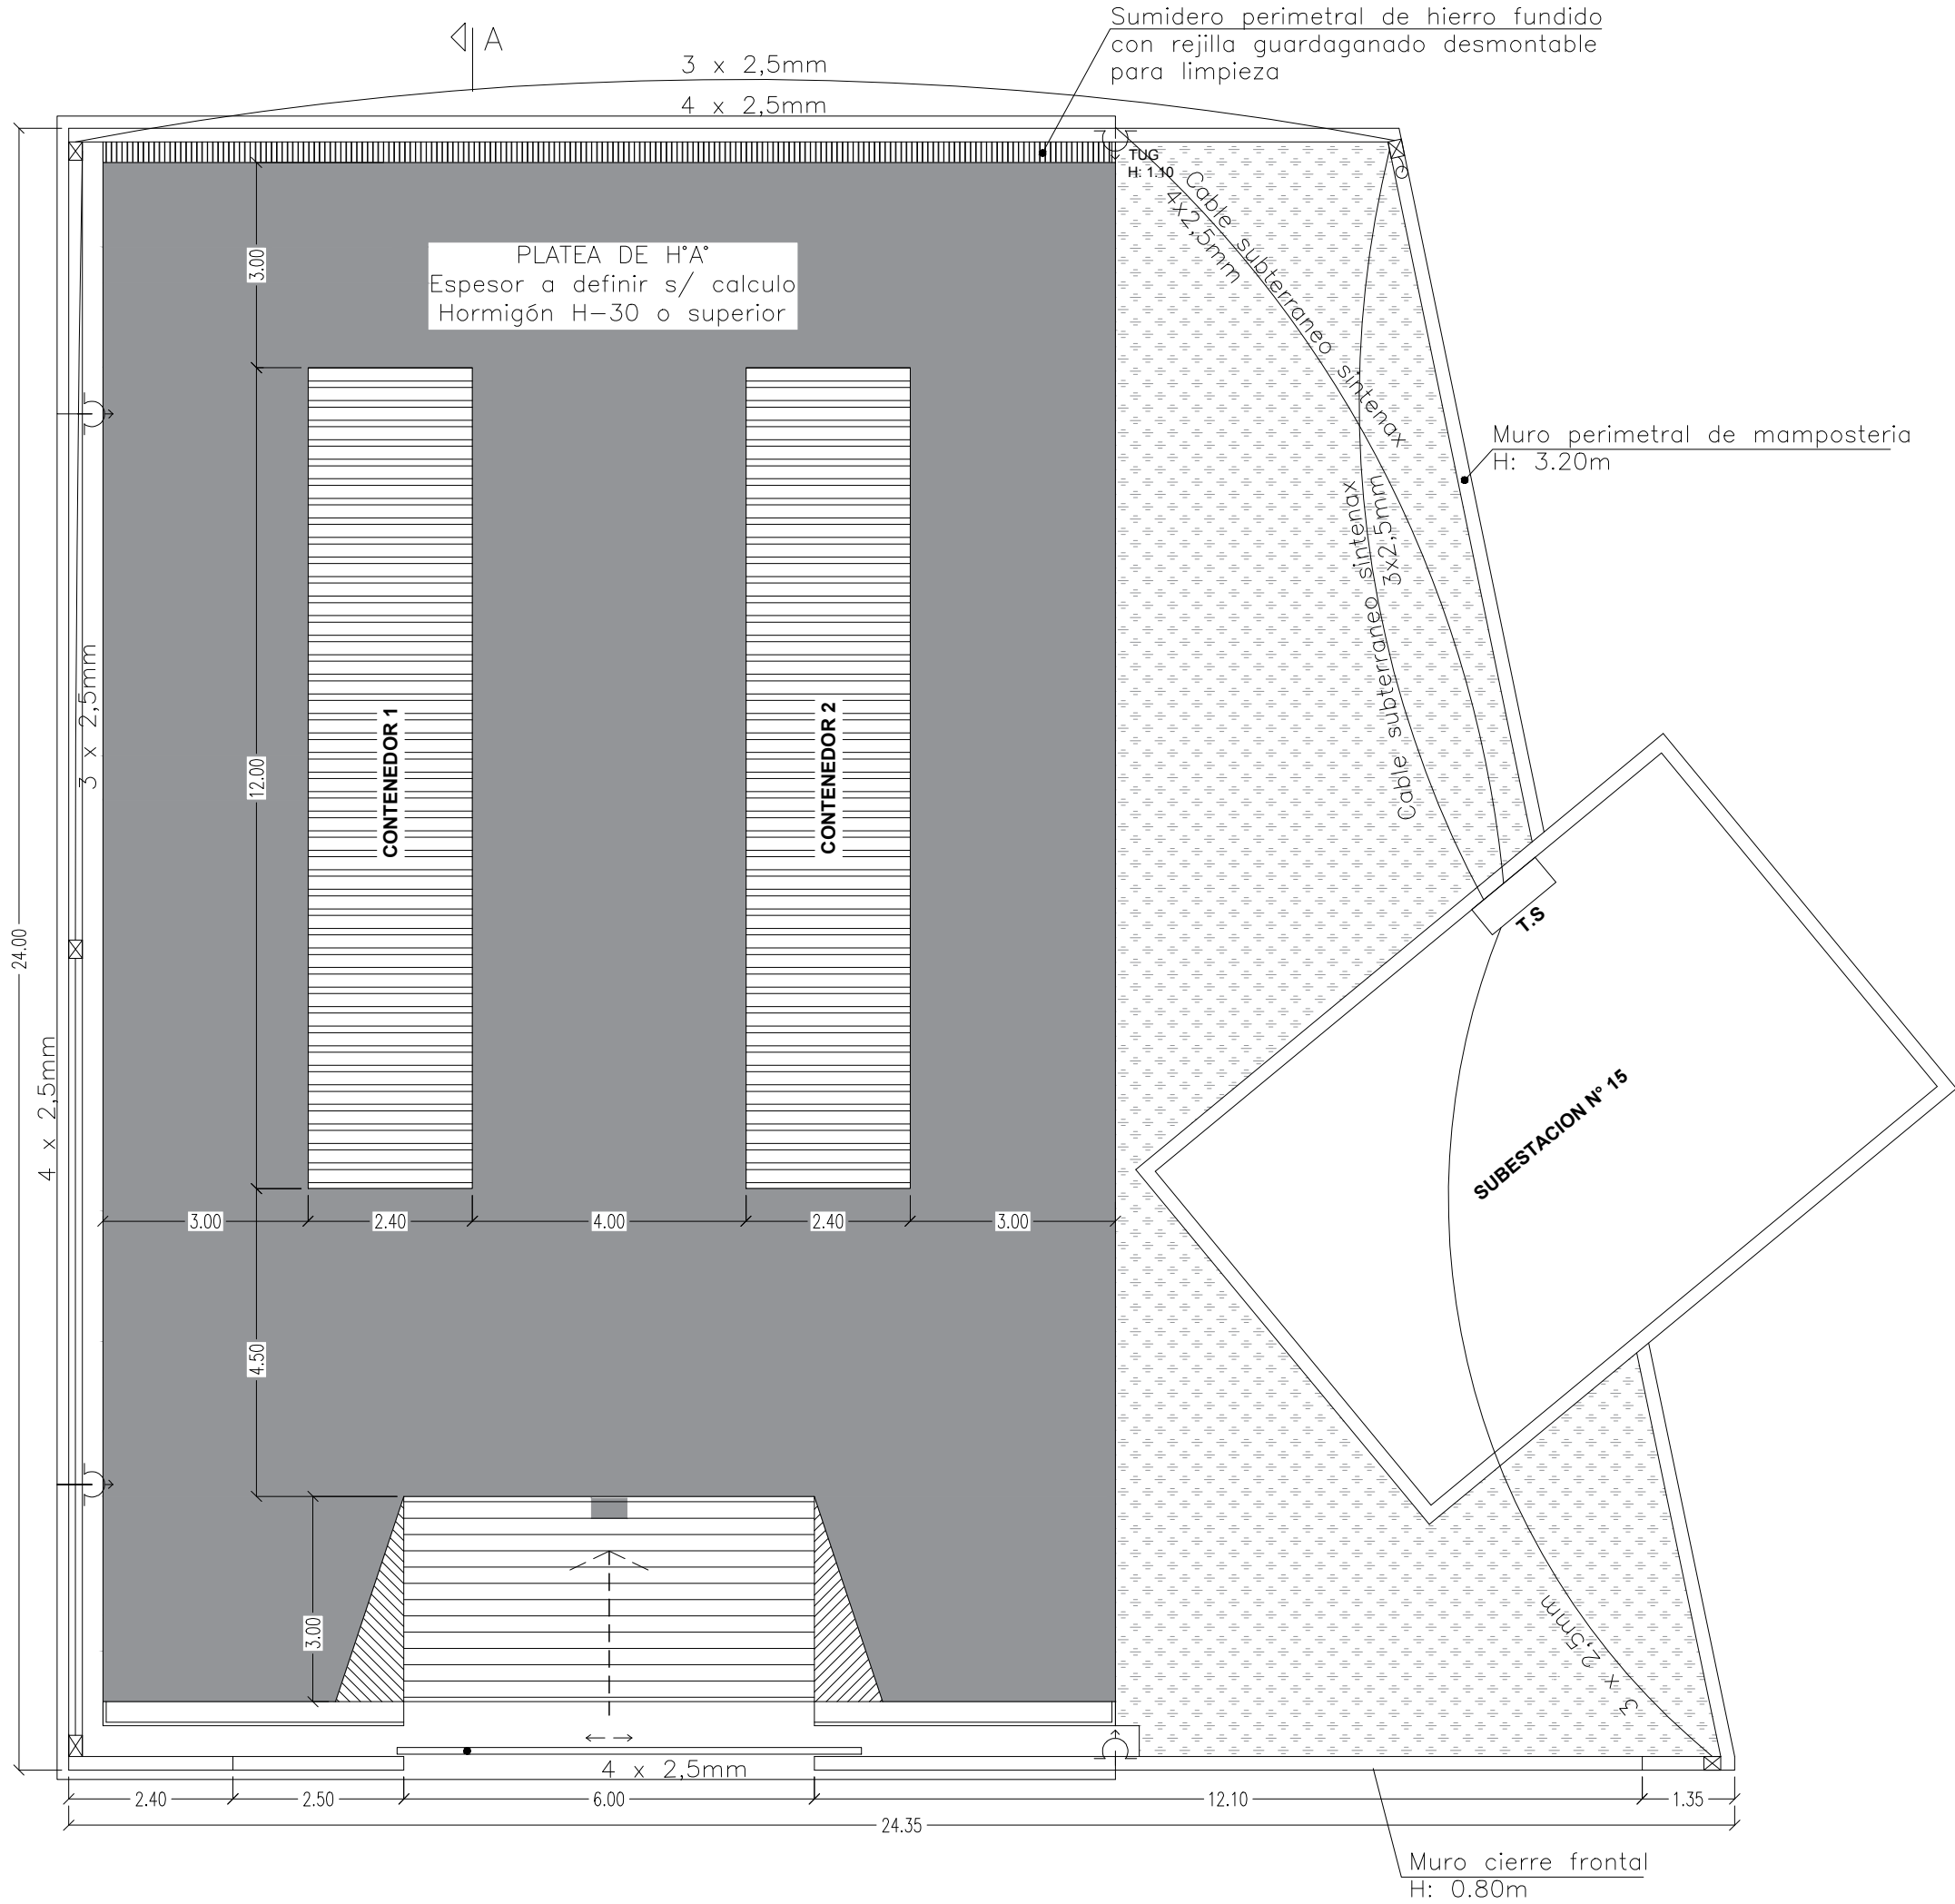



Corporación del
Mercado Central
de Buenos Aires

DEPARTAMENTO DE COORDINACIÓN TÉCNICA
GERENCIA DE PROYECTO Y DESARROLLO

OBRA

ACONDICIONAMIENTO GENERAL DEL
ESPACIO PARA ACOPIO DE CONTAINERS

UBICACION

Inmediaciones de la Subestación eléctrica
N°15 de CMCBA

ANOTACIONES

Nombre de Plano

Planta, Vista y Corte

ESCALA

Indicada

ID PLANO

ADC PE

FECHA

29/10/2019

REVISION

EO

PUBLICACIÓN

ACOPIO DE CONTENEDORES.DWG

REFERENCIAS

Nº	FECHA	AUTOR	COMENTARIOS
EO	29-10 2019	MS	-
A			
B			
C			

AVISO IMPORTANTE

ES IMPORTANTE Y RESPONSABILIDAD DE CADA
PROVEEDOR QUE PARTICIPA EN ESTE PROYECTO,
COMPROBAR LAS MEDIDAS EXACTAS Y LA
SITUACIÓN ANTES DEL INICIO DE LOS TRABAJOS DE
PRODUCCIÓN Y/O INSTALACIÓN.

SERÁ RESPONSABILIDAD DE LA CONSTRUCTORA
REALIZAR EL REPLANTEO DE LAS MEDIDAS DE LA
OBRA AL INICIO DE ÉSTA. EN CASO DE
DISCREPANCIA CON LOS PLANOS SE COMUNICARÁ A
LA DO.

TODAS LAS MEDIDAS ESTARÁN SUJETAS A
MEDICIÓN EN OBRA.

(54-11) 4480-5500
TAPIALES • ARGENTINA
INFO@MERCADOCENTRAL.GOB.AR
WWW.MERCADOCENTRAL.GOB.AR