




CUBIERTA CENTRO ADMINISTRATIVO
PLANTA GENERAL - EXISTENTE
ESCALA 1:200

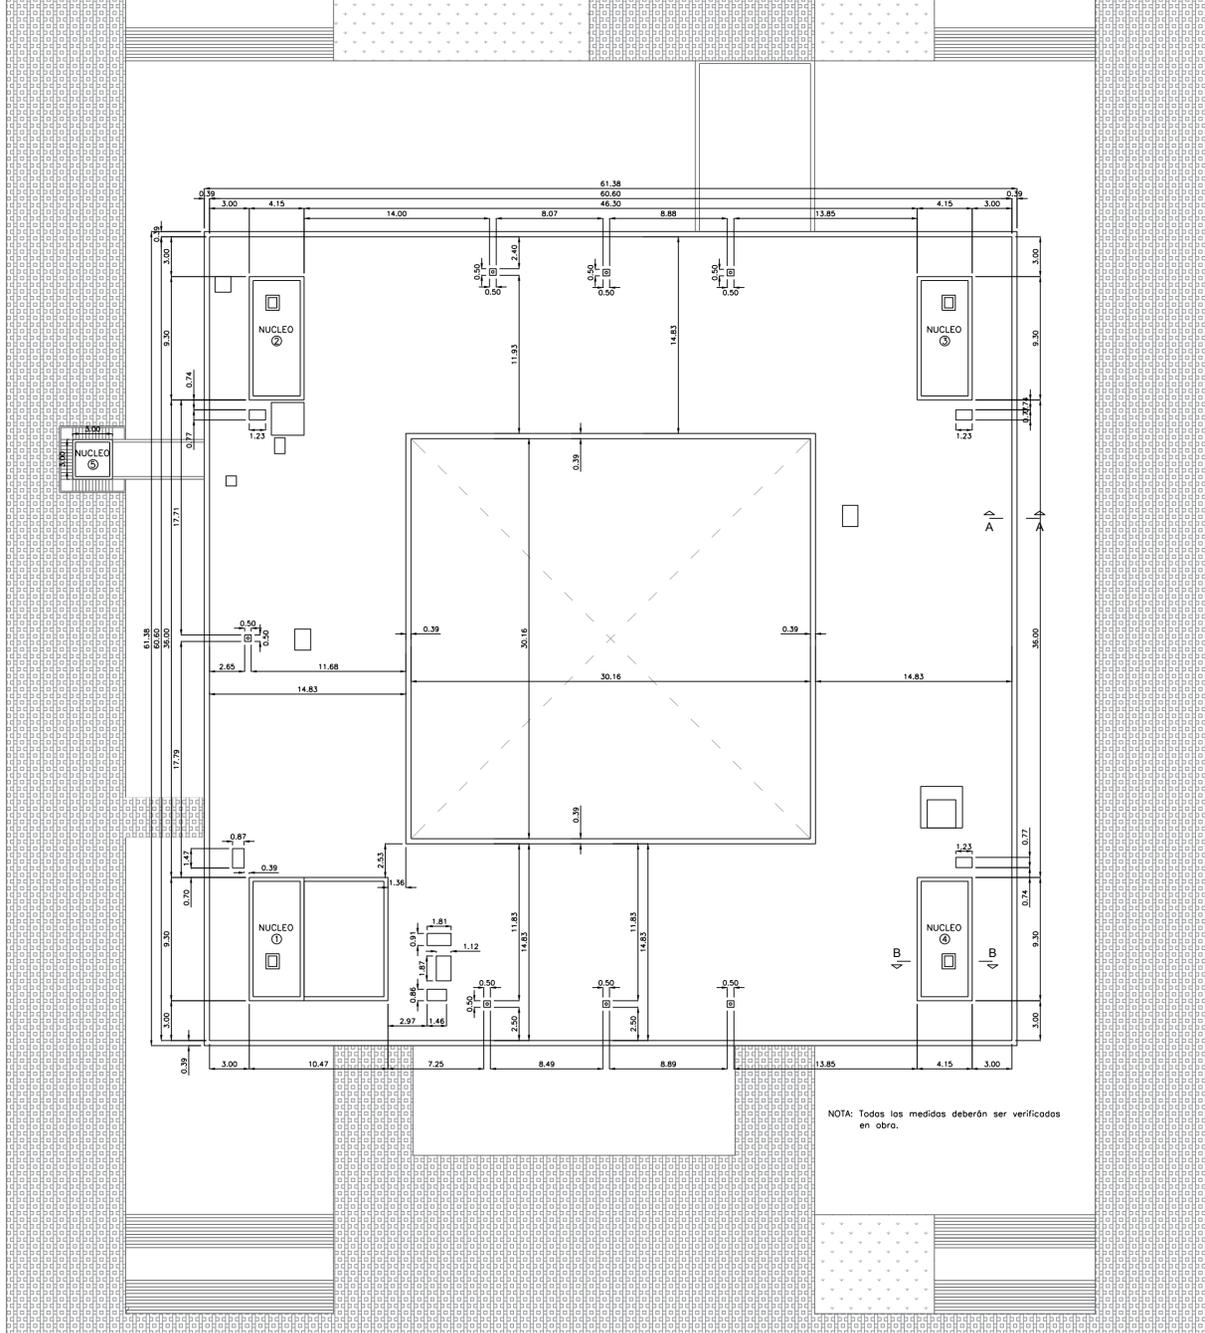


Cubierta Centro Administrativo
CORTE A-A
ESCALA 1:20

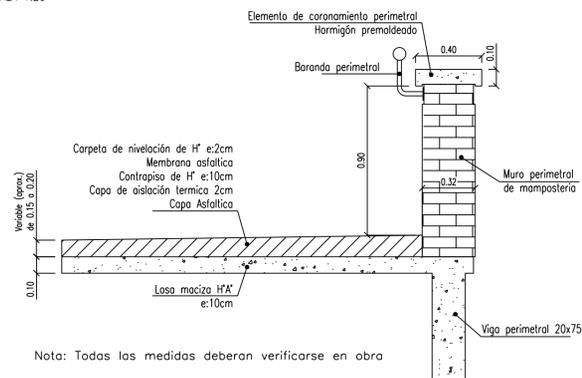


CUBIERTA CENTRO ADMINISTRATIVO
PLANTA GENERAL - PROYECTO
ESCALA 1:200

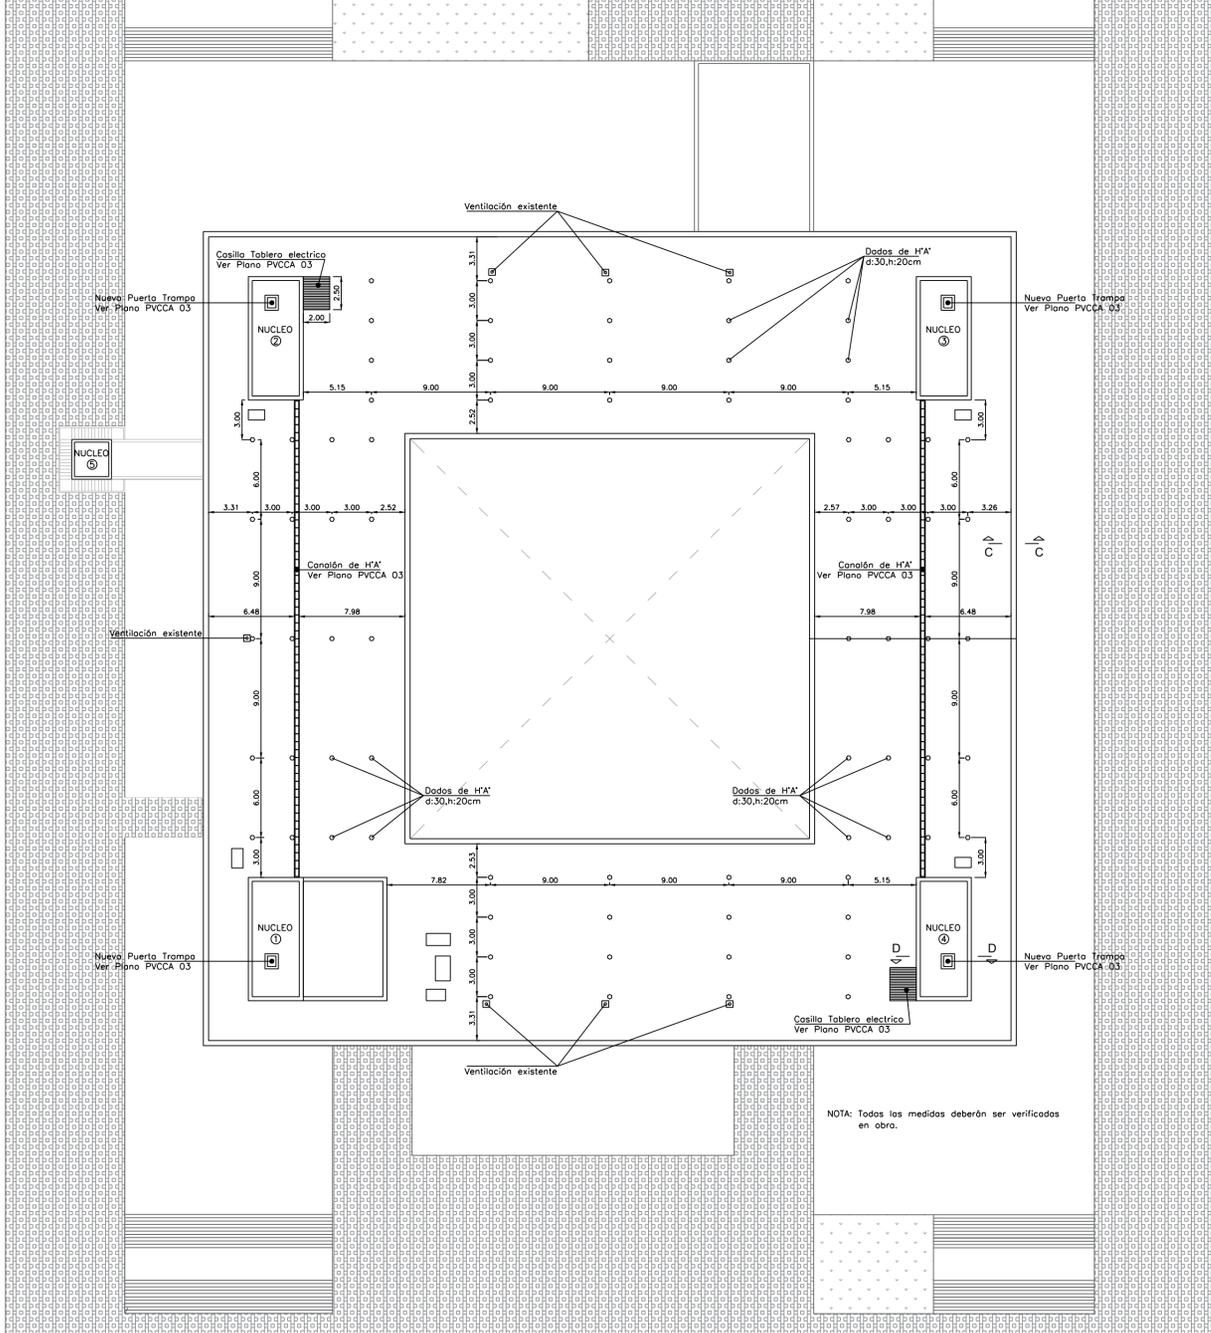


Cubierta Centro Administrativo
CORTE C-C
ESCALA 1:20

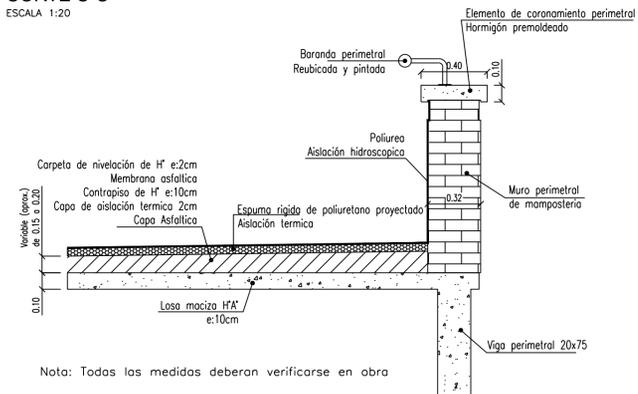

Cubierta Centro Administrativo
CORTE D-D
ESCALA 1:50

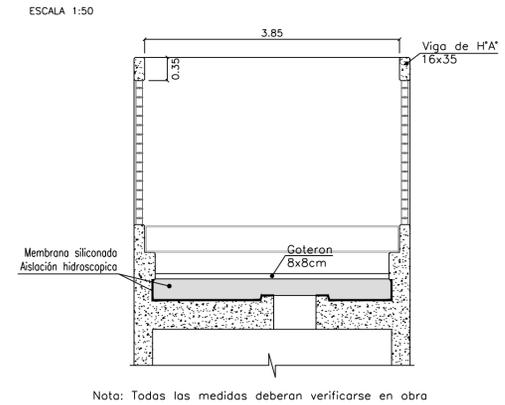

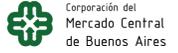 <p>Corporación del Mercado Central de Buenos Aires</p>	
<p>ADECUACION DE CUBIERTA</p>	
<p>UBICACION: CENTRO ADMINISTRATIVO DE CMCBA</p>	
<p>ÁREAS & PORCENTAJES</p>	
<p>TÍTULO: EXISTENTE / PROYECTO</p>	
<p>ESCALA Indicada</p>	<p>HOJA PVCCA 01</p>
<p>FECHA 27/09/2019</p>	<p>REVISIÓN EO</p>
<p>PUBLICACIÓN: ADECUACION DE CUBIERTA DEL CALDING</p>	
<p>PROYECTACIONES</p>	
<p>N°</p>	<p>FECHA</p>
<p>EO</p>	<p>27-09-2019</p>
<p>A</p>	<p>MIS</p>
<p>B</p>	
<p>C</p>	
<p>AVISO IMPORTANTE</p> <p>ES IMPORTANTE Y RESPONSABILIDAD DE CADA PROFESOR QUE PARTICIPA EN ESTE PROYECTO, COMPROBAR LAS MEDIDAS EXACTAS Y LA SITUACION ANTES DEL INICIO DE LOS TRABAJOS DE PRODUCCION Y/O INSTALACION.</p> <p>SERÁ RESPONSABILIDAD DE LA CONSTRUCTORA REALIZAR EL REPLANTEO DE LAS MEDIDAS DE LA OBRA AL INICIO DE ESTA. EN CASO DE DISCREPANCIA CON LOS PLANOS SE COMUNICARÁ A LA D.O.</p> <p>TODAS LAS MEDIDAS ESTARÁN SUJETAS A MEDICION EN OBRA.</p>	
<p>154-137-4480-5100 TARFALES - ARGENTINA 1600 MERCADO CENTRAL G.O.B.A. WWW.MERCADOCENTRAL.GOB.AR</p>	