

AREA / NOMBRE

ANTEPROYECTO  
CUBIERTA PUESTOS

UBICACION

PABELLÓN ENVASES VACÍOS 3  
FERIA MINORISTA

AREAS & PORCENTAJES

TITULO DE HOJA

AR-VISTAS CORTES

ESCALA	HOJA	NORTE
1:200	02	

FECHA	REVISION
14/04/2026	

PUBLICACIÓN

FM-PEV3-Cubierta Puestos FF-Anteproyecto-2026.dwg

ANOTACIONES

Nº	FECHA	AUTOR	COMENTARIOS
EO			
A			
B			
C			


**AVISO IMPORTANTE**

EL PRESENTE PLANO NO ES APTO PARA CONSTRUIR YA QUE EL MISMO TIENE CARACTER DE ANTEPROYECTO. EL CONTRATISTA DEBERA REALIZAR EL PROYECTO EJECUTIVO PREVIO AL INICIO DE LOS TRABAJOS.


LAS CARACTERISTICAS DE LOS MATERIALES ESPECIFICADOS SON ORIENTATIVOS Y DEBERAN SER VERIFICADOS Y AJUSTADOS SEGUN NORMATIVAS VIGENTES.

TODAS LAS MEDIDAS ESTARAN SUJETAS A VERIFICACION EN OBRA.


LA CONSTRUCTORA SERA ENCARGADA DE REALIZAR EL REPLANTEO DE LAS MEDIDAS DE LA OBRA AL INICIO DE LA MISMA, EN CASO DE QUE SE DETECTEN DISCREPANCIAS CON LOS PLANOS, SE DEBERA COMUNICAR A LA INSPECCION DE OBRA.

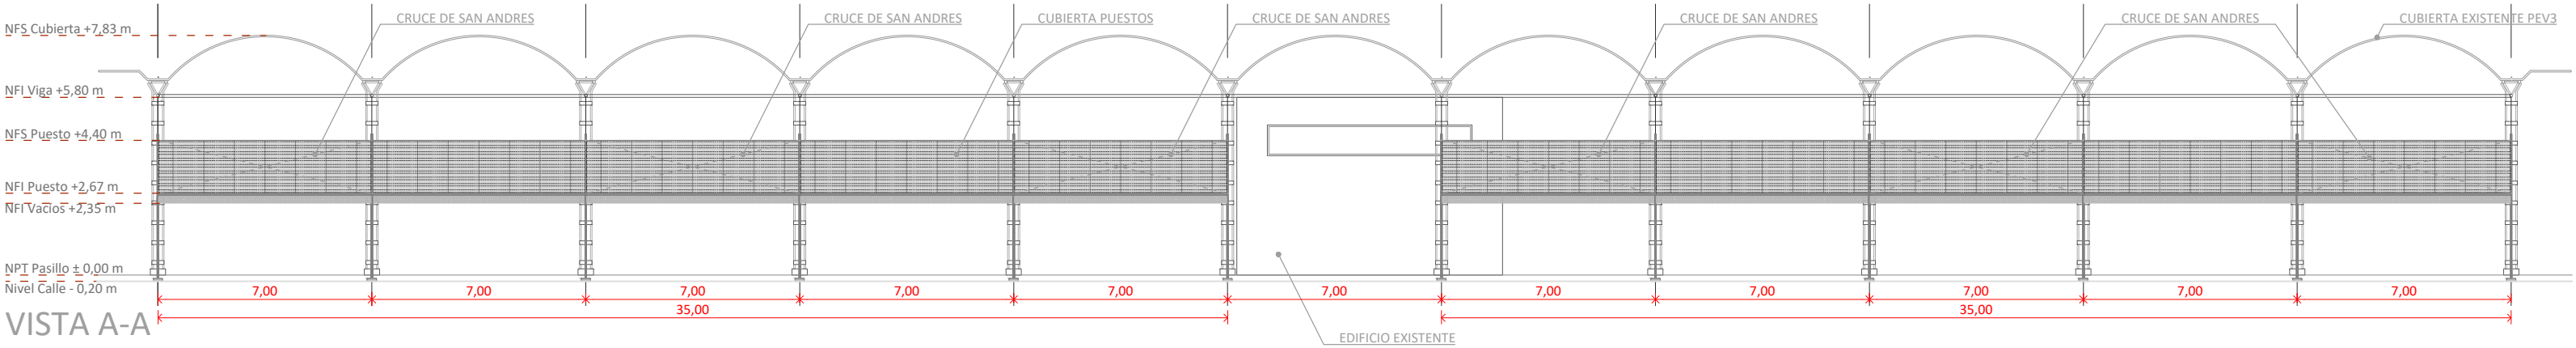


VISTA A-A  
ESCALA 1:200

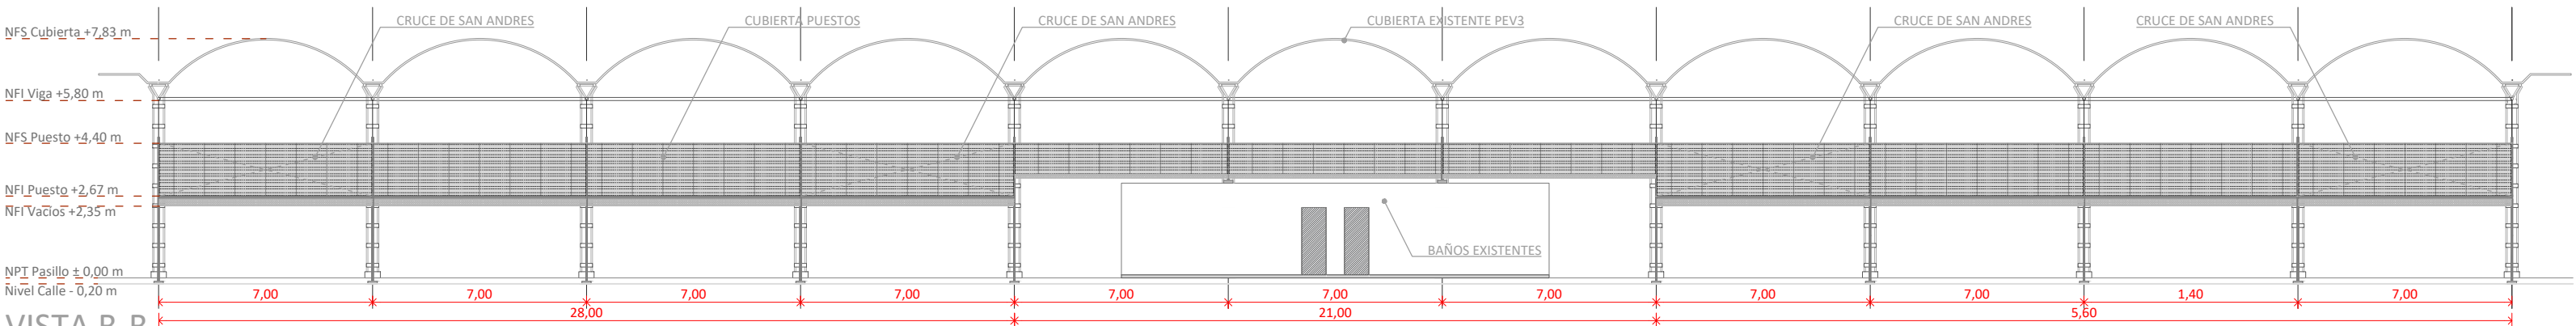

VISTA B-B  
ESCALA 1:200

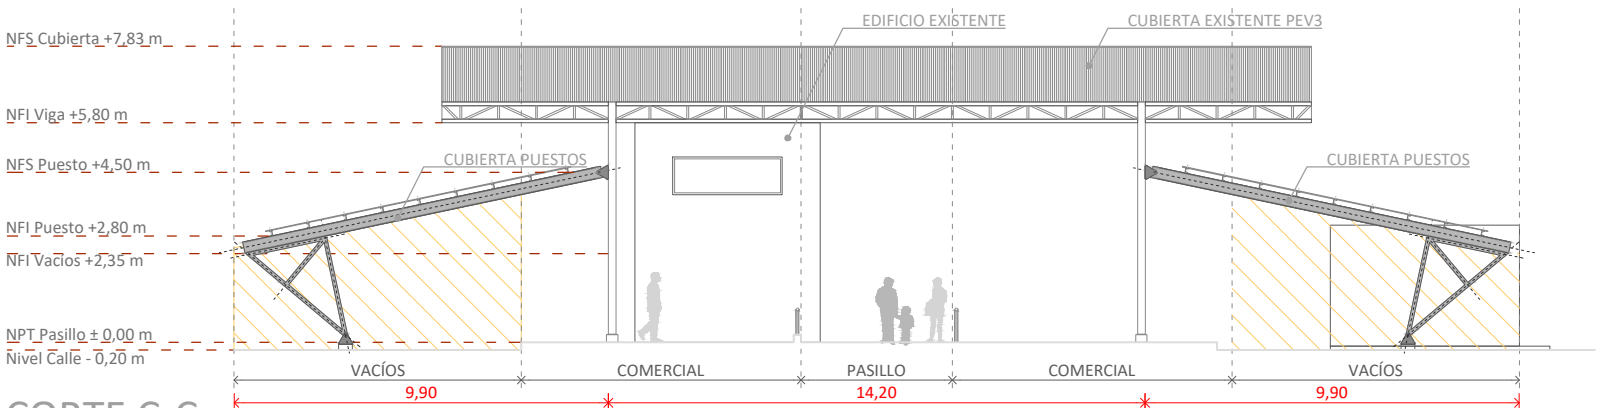

CORTE C-C  
ESCALA 1:200

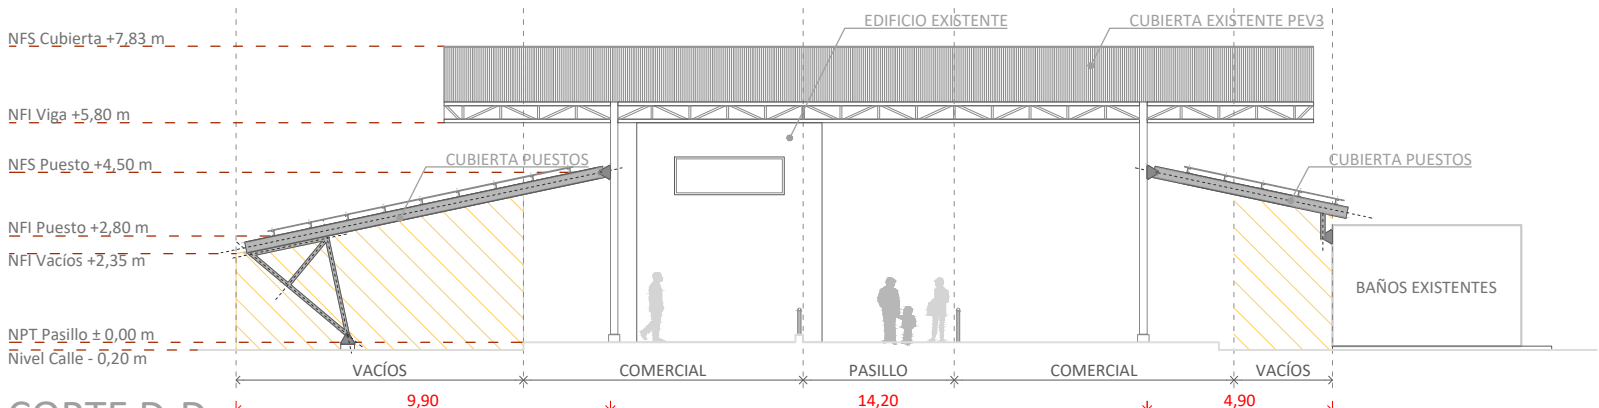

CORTE D-D  
ESCALA 1:200