




CORTE D-D
ESCALA 1:50

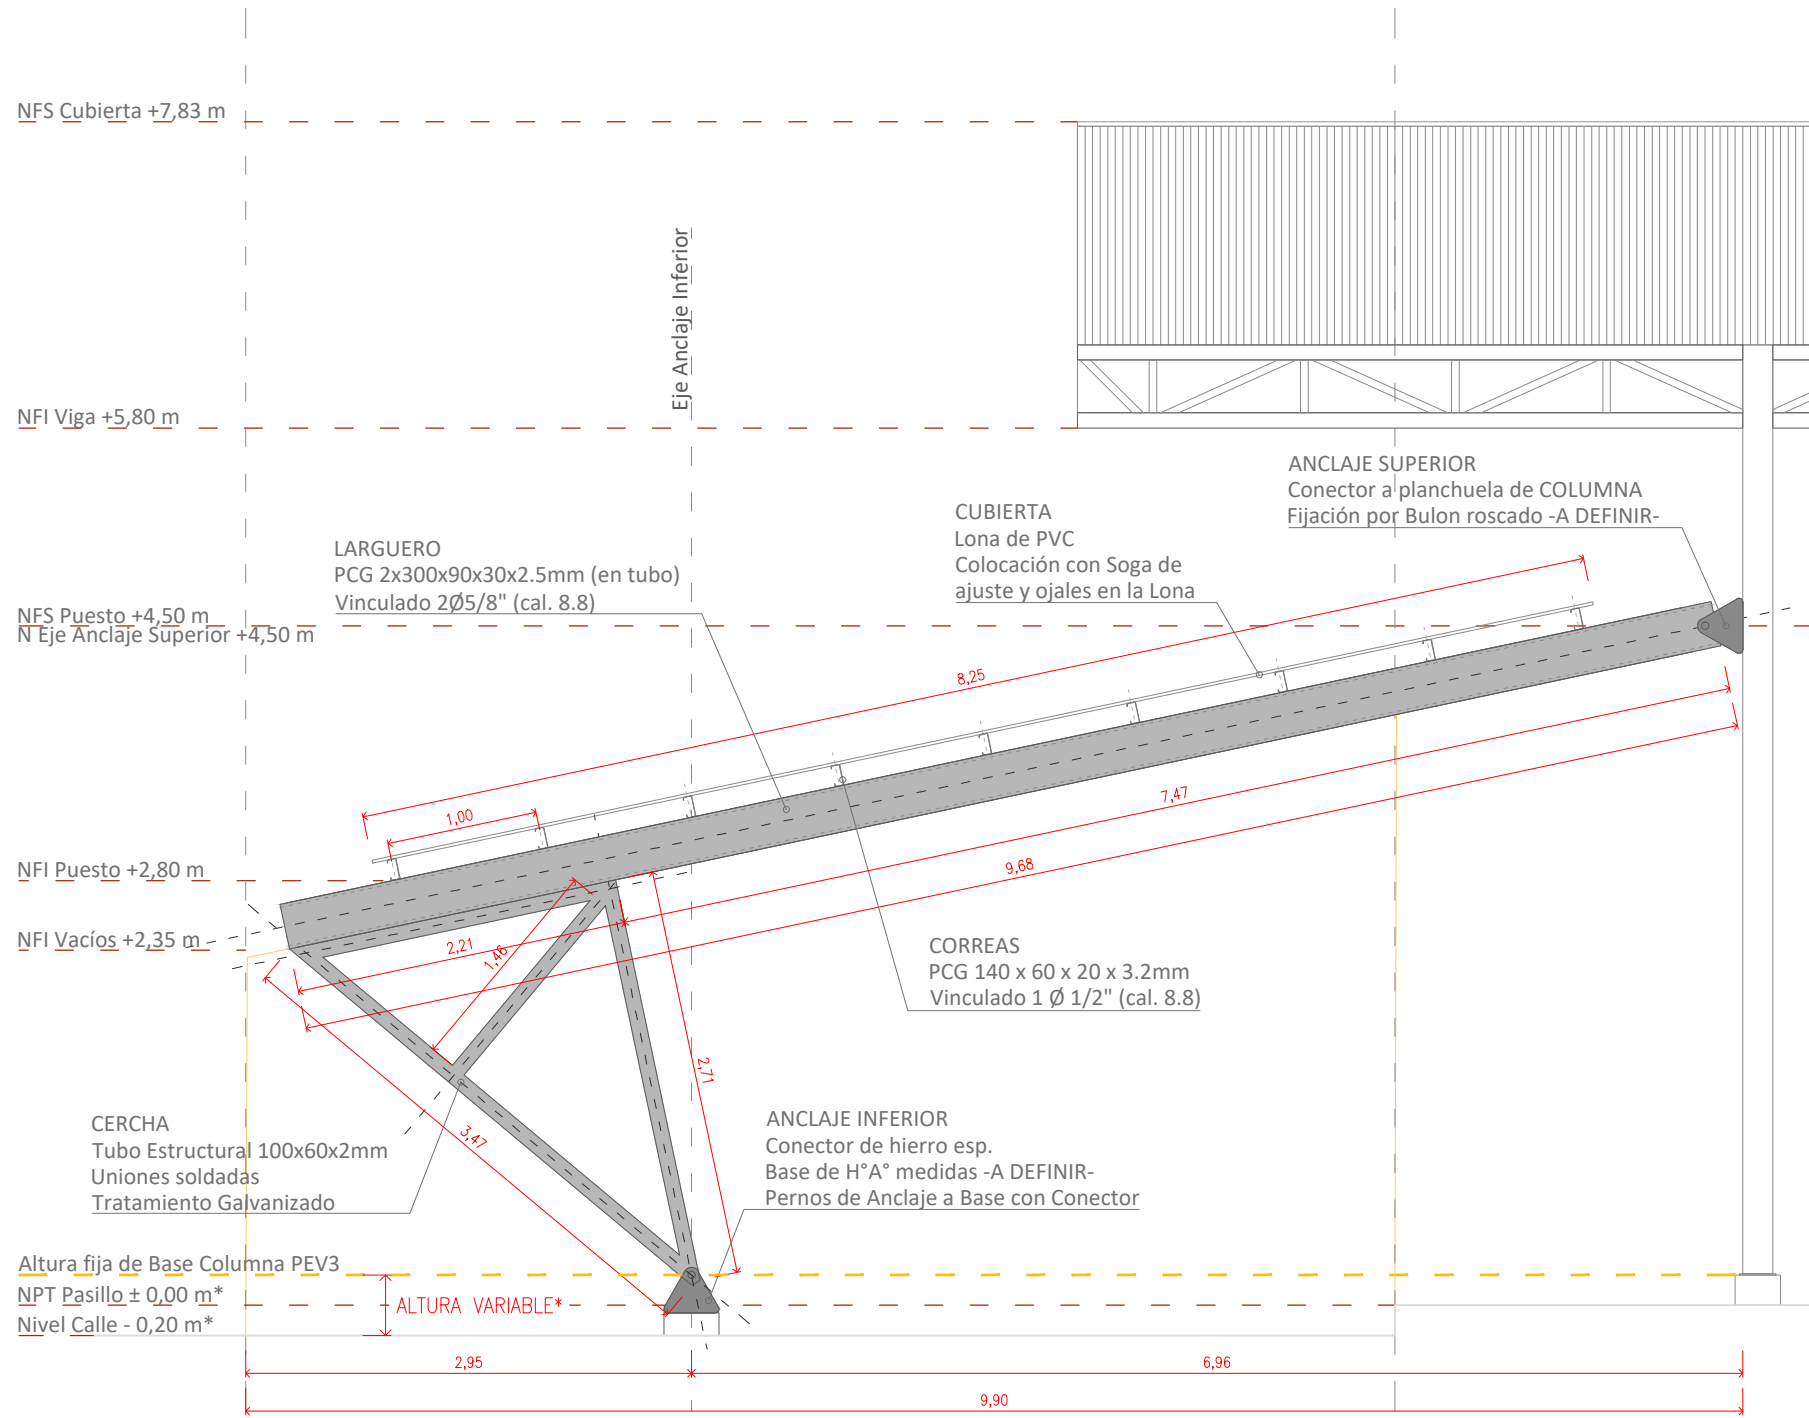

DETALLE DE DADO DE CERCHA
ESCALA 1:10

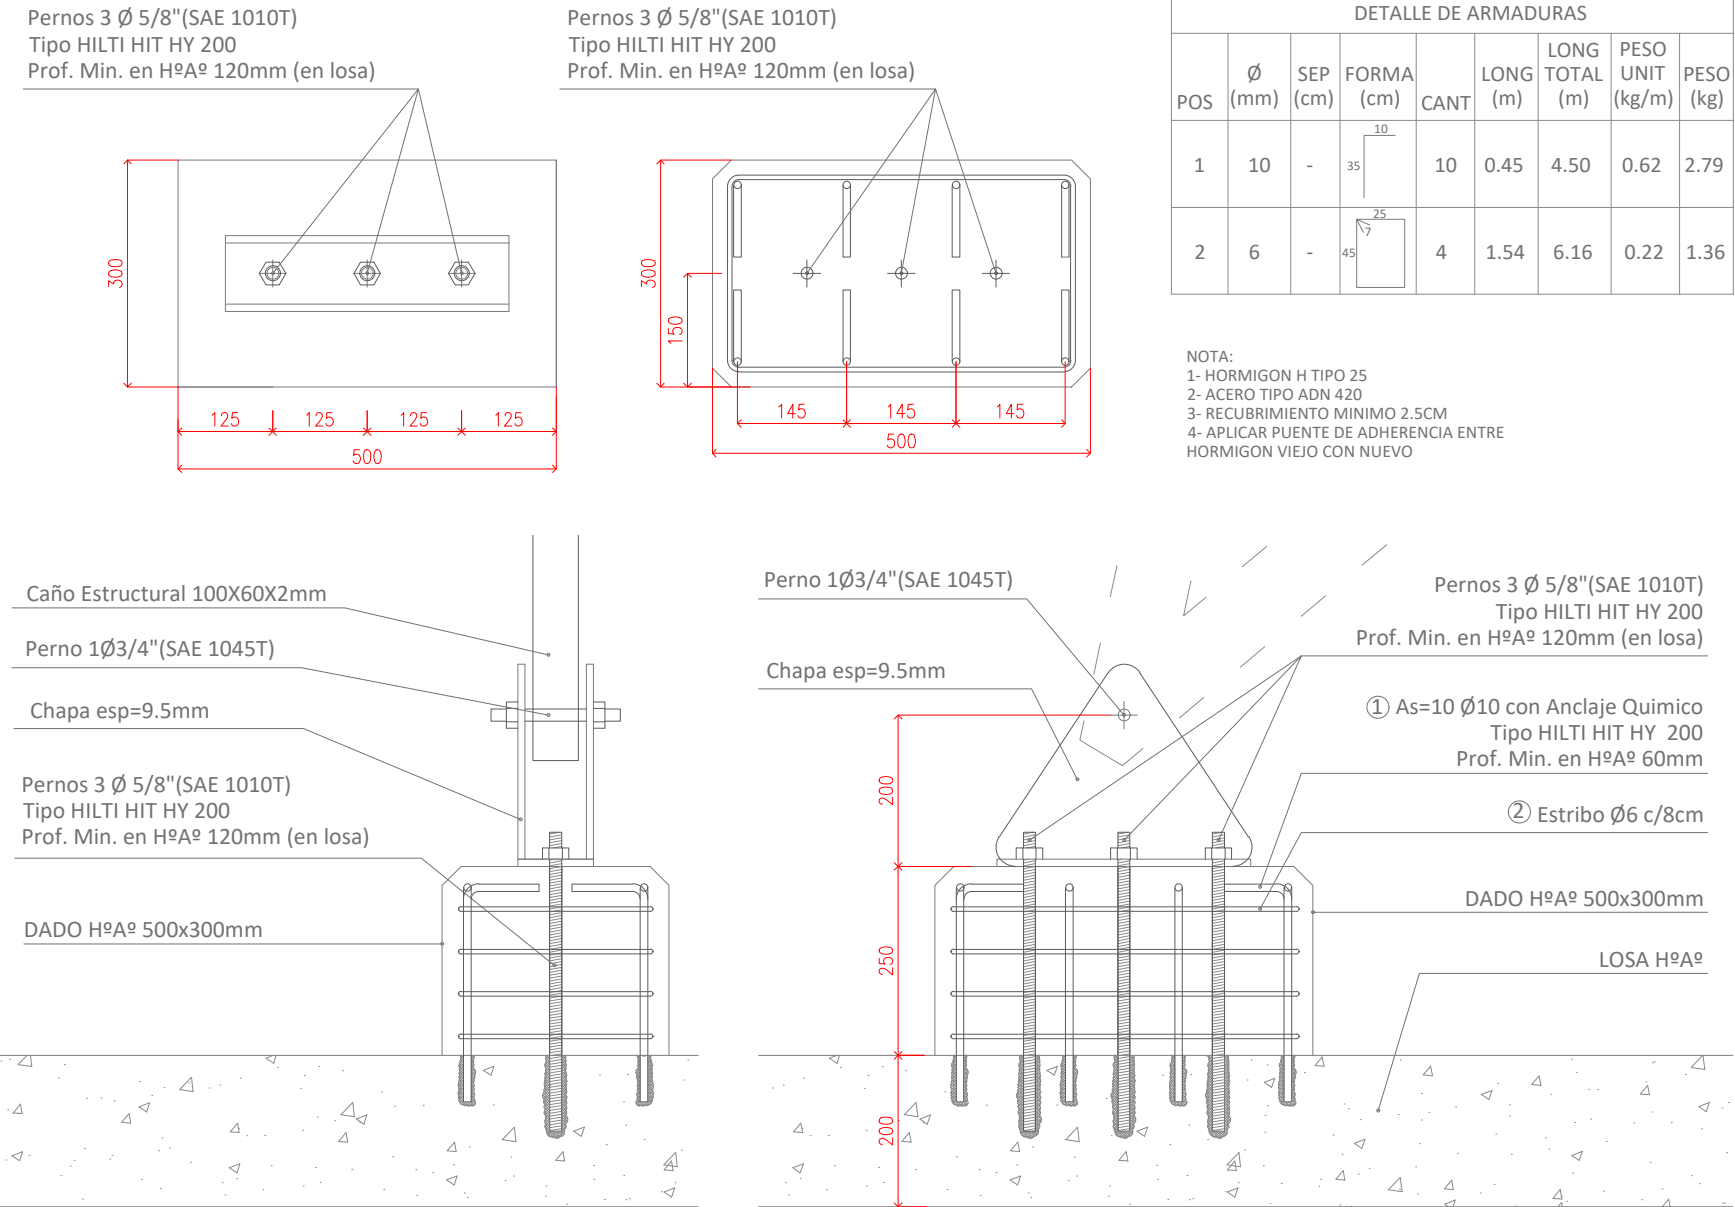

DETALLE DE APOYO A COLUMNA
ESCALA 1:10

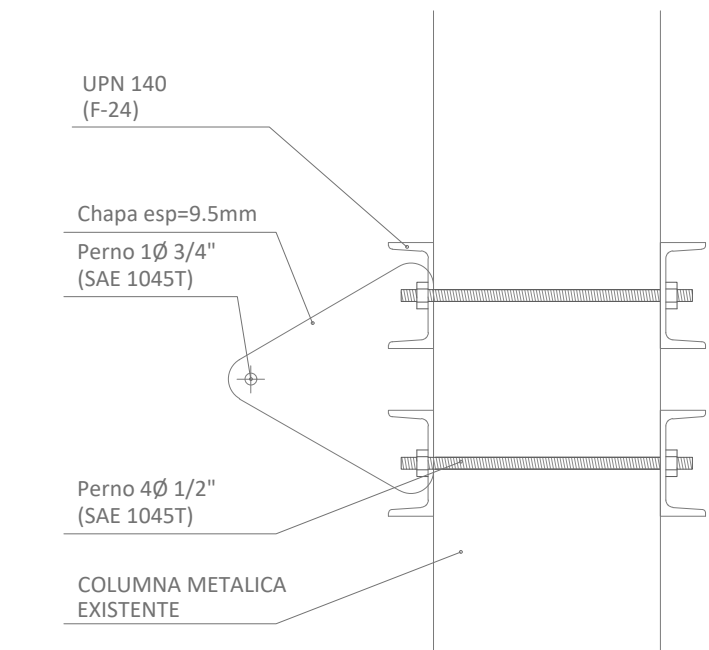

AREA / NOMBRE
**ANTEPROYECTO
CUBIERTA PUESTOS**

UBICACION
**PABELLÓN ENVASES VACÍOS 3
FERIA MINORISTA**

AREAS & PORCENTAJES

TITULO DE HOJA
AR-DETALLE

ESCALA
1:50 - 1:10

FECHA
14/04/2026

PUBLICACIÓN
FM-PEV3-Cubierta Puestos FF-Anteproyecto-2026.dwg

ANOTACIONES

N°	FECHA	AUTOR	COMENTARIOS
EO			
A			
B			
C			

AVISO IMPORTANTE
EL PRESENTE PLANO NO ES APTO PARA CONSTRUIR YA QUE EL MISMO TIENE CARACTER DE ANTEPROYECTO. EL CONTRATISTA DEBERÁ REALIZAR EL PROYECTO EJECUTIVO PREVIO AL INICIO DE LOS TRABAJOS.
LAS CARACTERÍSTICAS DE LOS MATERIALES ESPECIFICADOS SON ORIENTATIVOS Y DEBERÁN SER VERIFICADOS Y AJUSTADOS SEGÚN NORMATIVAS VIGENTES.
TODAS LAS MEDIDAS ESTARÁN SUJETAS A VERIFICACIÓN EN OBRA.
LA CONSTRUCTORA SERÁ ENCARGADA DE REALIZAR EL REPLANTEO DE LAS MEDIDAS DE LA OBRA AL INICIO DE LA MISMA, EN CASO DE QUE SE DETECTEN DISCREPANCIAS CON LOS PLANOS, SE DEBERÁ COMUNICAR A LA INSPECCIÓN DE OBRA.

(54-11) 4480-5500
TAPIALES - ARGENTINA
INFO@MERCADOCENTRAL.GOB.AR
WWW.MERCADOCENTRAL.GOB.AR