


UBICACION

PABELLÓN ENVASES VACÍOS 3  
FERIA MINORISTA

AREAS &amp; PORCENTAJES

ESCALA 1:200	HOJA 01	NORTE 
-----------------	------------	--

FECHA	REVISION
13/11/2024	

PUBLICACIÓN

FM-PEV3-Cubierta Puestos FF-Anteproyecto.dwg

#### ANOTACIONES

Nº	FECHA	AUTOR	COMENTARIOS
EO			
A			
B			
C			

ES IMPORTANTE Y RESPONSABILIDAD DE CADA  
PROVEEDOR QUE PARTICIPA EN ESTE PROYECTO,  
COMPROBAR LAS MEDIDAS EXACTAS Y LA  
SITUACIÓN ANTES DEL INICIO DE LOS TRABAJOS DE  
PRODUCCIÓN Y/O INSTALACIÓN.

SE RÁ RESPONSABILIDAD DE LA CONSTRUCTORA  
REALIZAR EL REPLANTEO DE LAS MEDIDAS DE LA  
OBRA AL INICIO DE ÉSTA. EN CASO DE  
DISCREPANCIA CON LOS PLANOS SE COMUNICARÁ A  
LA DIRECCION DE OBRA.

(54-11) 4480-5500  
TAPIALES - ARGENTINA  
INFO@MERCADOCENTRAL.GOB.AR  
WWW.MERCADOCENTRAL.GOB.AR



AREA / NOMBRE

ANTEPROYECTO  
CUBIERTA PUESTOS

UBICACION

PABELLÓN ENVASES VACÍOS 3  
FERIA MINORISTA

AREAS & PORCENTAJES

TITULO DE HOJA

AR-VISTAS CORTES

ESCALA

1:200

HOJA

02

NORTE



FECHA

13/11/2024

REVISION

PUBLICACIÓN

FM-PEV3-Cubierta Puestos FF-Anteproyecto.dwg

ANOTACIONES

Nº	FECHA	AUTOR	COMENTARIOS
EO			
A			
B			
C			


AVISO IMPORTANTE

ES IMPORTANTE Y RESPONSABILIDAD DE CADA  
PROVEEDOR QUE PARTICIPA EN ESTE PROYECTO,  
COMPROBAR LAS MEDIDAS EXACTAS Y LA  
SITUACIÓN ANTES DEL INICIO DE LOS TRABAJOS DE  
PRODUCCIÓN Y/O INSTALACIÓN.


SERÁ RESPONSABILIDAD DE LA CONSTRUCTORA  
REALIZAR EL REPLANTEO DE LAS MEDIDAS DE LA  
OBRA AL INICIO DE ÉSTA. EN CASO DE  
DISCREPANCIA CON LOS PLANOS SE COMUNICARÁ A  
LA DIRECCION DE OBRA.

TODAS LAS MEDIDAS ESTARÁN SUJETAS A  
MEDICIÓN EN OBRA.


(54-11) 4480-5500  
TAPIALES - ARGENTINA  
INFO@MERCADOCENTRAL.GOB.AR  
WWW.MERCADOCENTRAL.GOB.AR

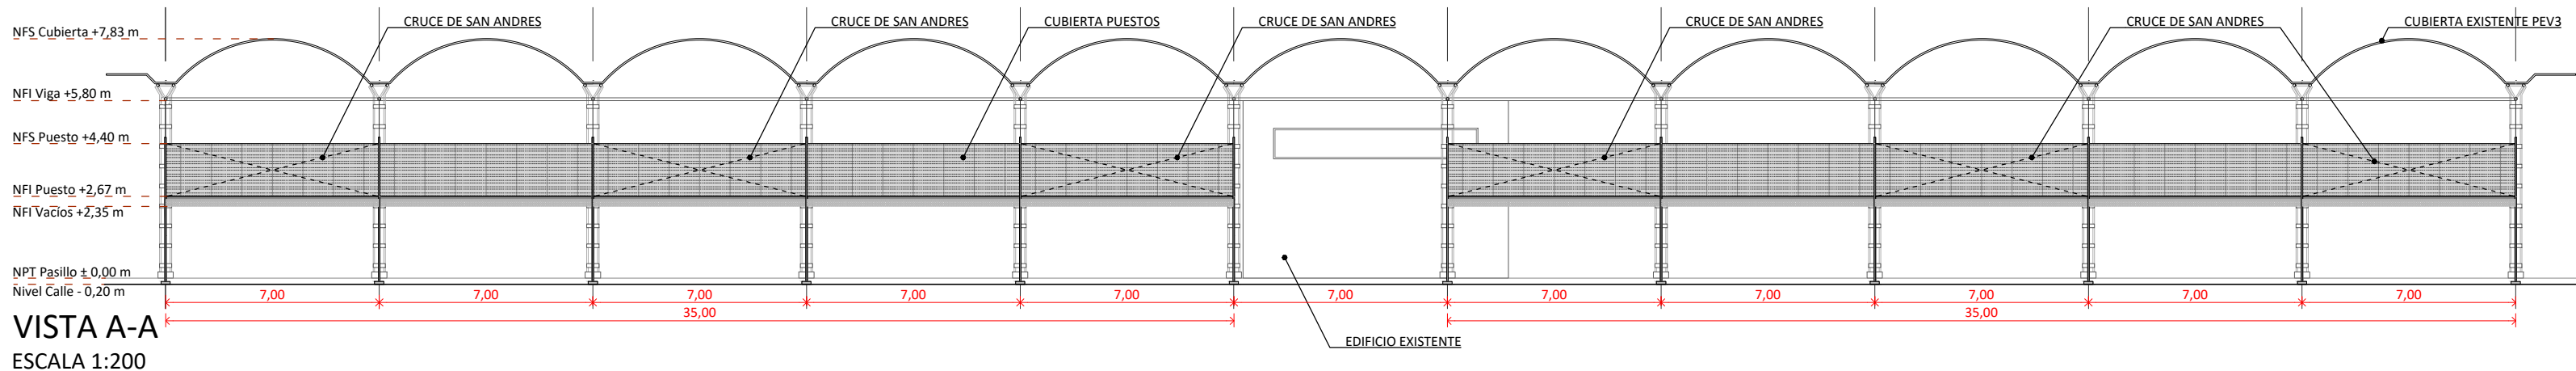


VISTA A-A  
ESCALA 1:200

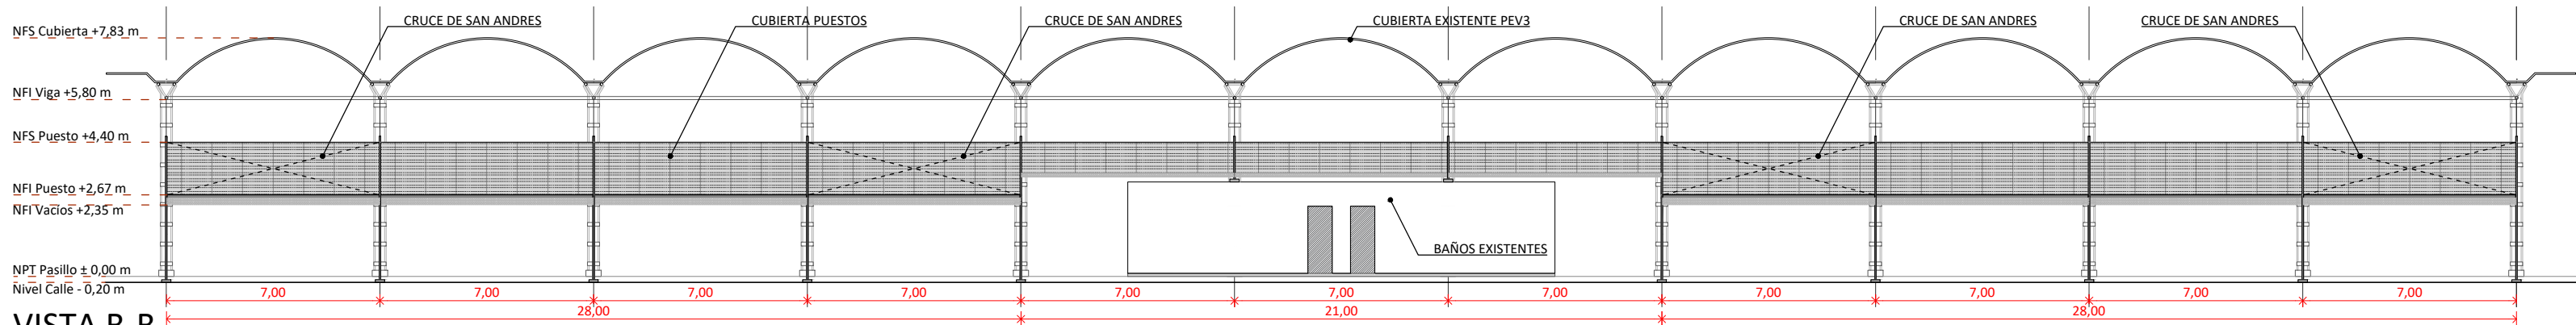

VISTA B-B  
ESCALA 1:200

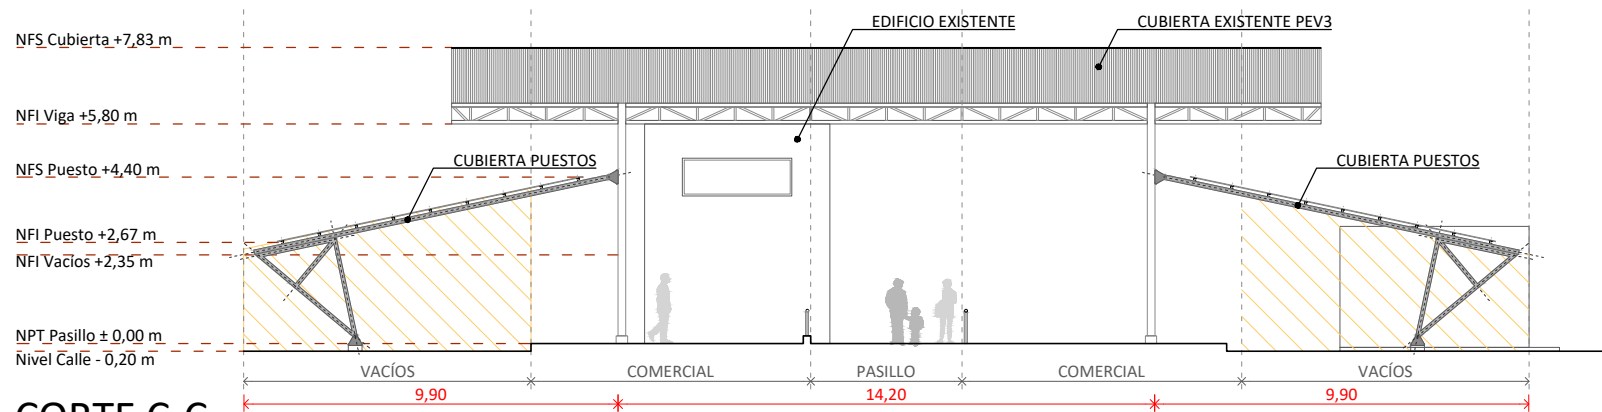

CORTE C-C  
ESCALA 1:200

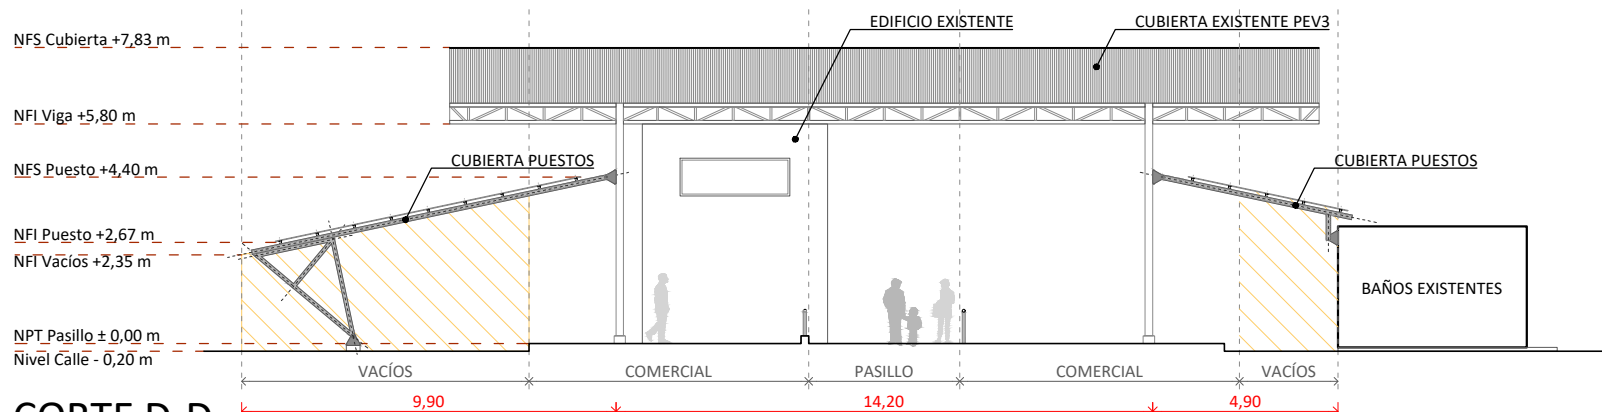

CORTE D-D  
ESCALA 1:200

AREA / NOMBRE

ANTEPROYECTO CUBIERTA PUESTOS

UBICACION

PABELLÓN ENVASES VACÍOS 3 FERIA MINORISTA

AREAS & PORCENTAJES

TITULO DE HOJA

AR-CORTES DETALLE

ESCALA

1:75

HOJA

03

NORTE



FECHA

13/11/2024

REVISION

PUBLICACIÓN

FM-PEV3-Cubierta Puestos FF-Anteproyecto.dwg

ANOTACIONES


Nº	FECHA	AUTOR	COMENTARIOS
EO			
A			
B			
C			

AVISO IMPORTANTE


ES IMPORTANTE Y RESPONSABILIDAD DE CADA PROVEEDOR QUE PARTICIPA EN ESTE PROYECTO, COMPROBAR LAS MEDIDAS EXACTAS Y LA SITUACIÓN ANTES DEL INICIO DE LOS TRABAJOS DE PRODUCCIÓN Y/O INSTALACIÓN.

SERÁ RESPONSABILIDAD DE LA CONSTRUCTORA REALIZAR EL REPLANTEO DE LAS MEDIDAS DE LA OBRA AL INICIO DE ÉSTA. EN CASO DE DISCREPANCIA CON LOS PLANOS SE COMUNICARÁ A LA DIRECCION DE OBRA.

TODAS LAS MEDIDAS ESTARÁN SUJETAS A MEDICIÓN EN OBRA.

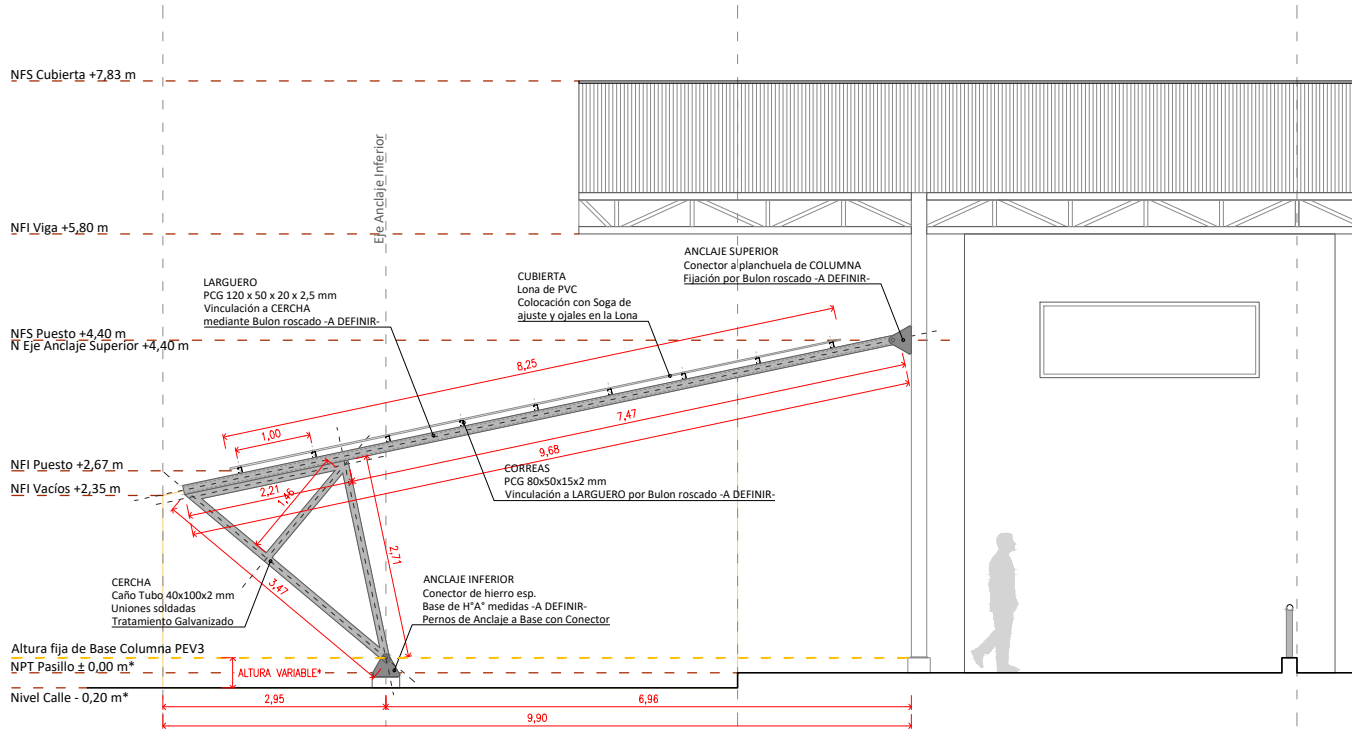

CORTE D-D  
ESCALA 1:75

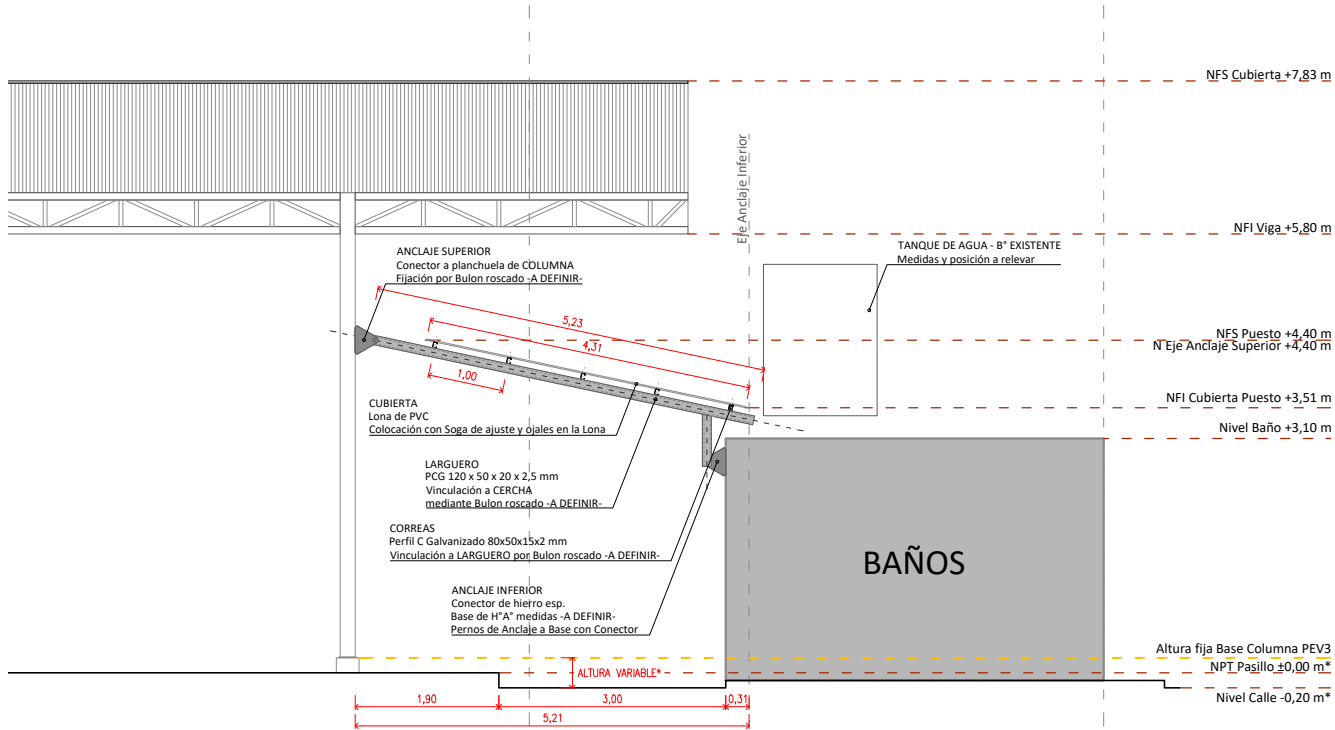

CORTE D-D  
ESCALA 1:75



AREA / NOMBRE

ANTEPROYECTO  
CUBIERTA PUESTOS

UBICACION

PABELLÓN ENVASES VACÍOS 3  
FERIA MINORISTA

AREAS & PORCENTAJES

TITULO DE HOJA

AR-DETALLE

ESCALA

1:50 - 1:10

HOJA

04

NORTE



FECHA

13/11/2024

REVISION

PUBLICACIÓN

FM-PEV3-Cubierta Puestos FF-Anteproyecto.dwg

ANOTACIONES

Nº	FECHA	AUTOR	COMENTARIOS
EO			
A			
B			
C			


AVISO IMPORTANTE

ES IMPORTANTE Y RESPONSABILIDAD DE CADA  
PROVEEDOR QUE PARTICIPA EN ESTE PROYECTO,  
COMPROBAR LAS MEDIDAS EXACTAS Y LA  
SITUACIÓN ANTES DEL INICIO DE LOS TRABAJOS DE  
PRODUCCIÓN Y/O INSTALACIÓN.


SERÁ RESPONSABILIDAD DE LA CONSTRUCTORA  
REALIZAR EL REPLANTEO DE LAS MEDIDAS DE LA  
OBRA AL INICIO DE ÉSTA. EN CASO DE  
DISCREPANCIA CON LOS PLANOS SE COMUNICARÁ A  
LA DIRECCION DE OBRA.

TODAS LAS MEDIDAS ESTARÁN SUJETAS A  
MEDICIÓN EN OBRA.

(54-11) 4480-5500  
TAPIALES - ARGENTINA  
INFO@MERCADOCENTRAL.GOB.AR  
WWW.MERCADOCENTRAL.GOB.AR

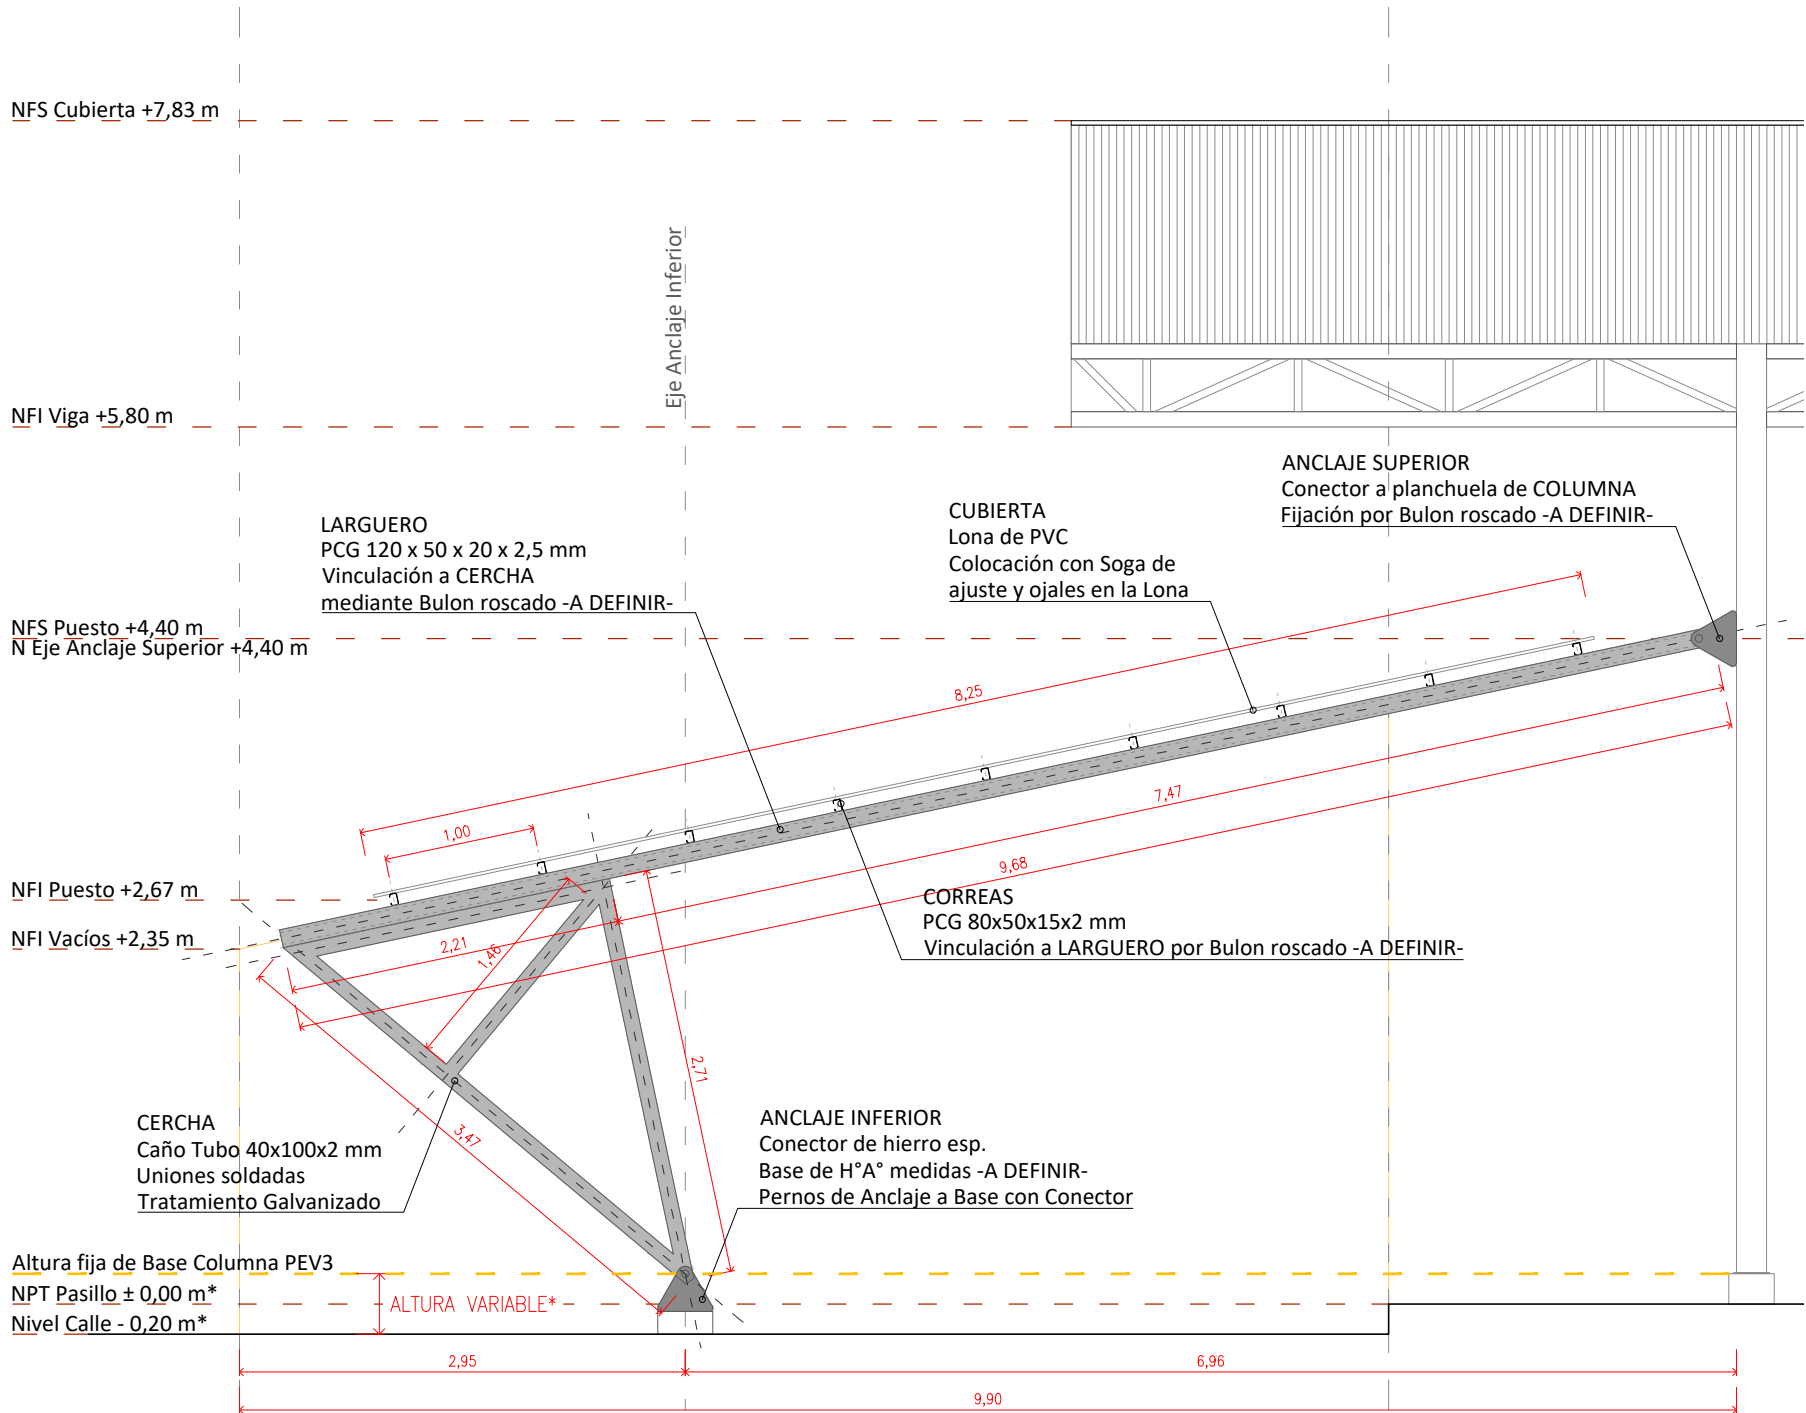

CORTE D-D  
ESCALA 1:50

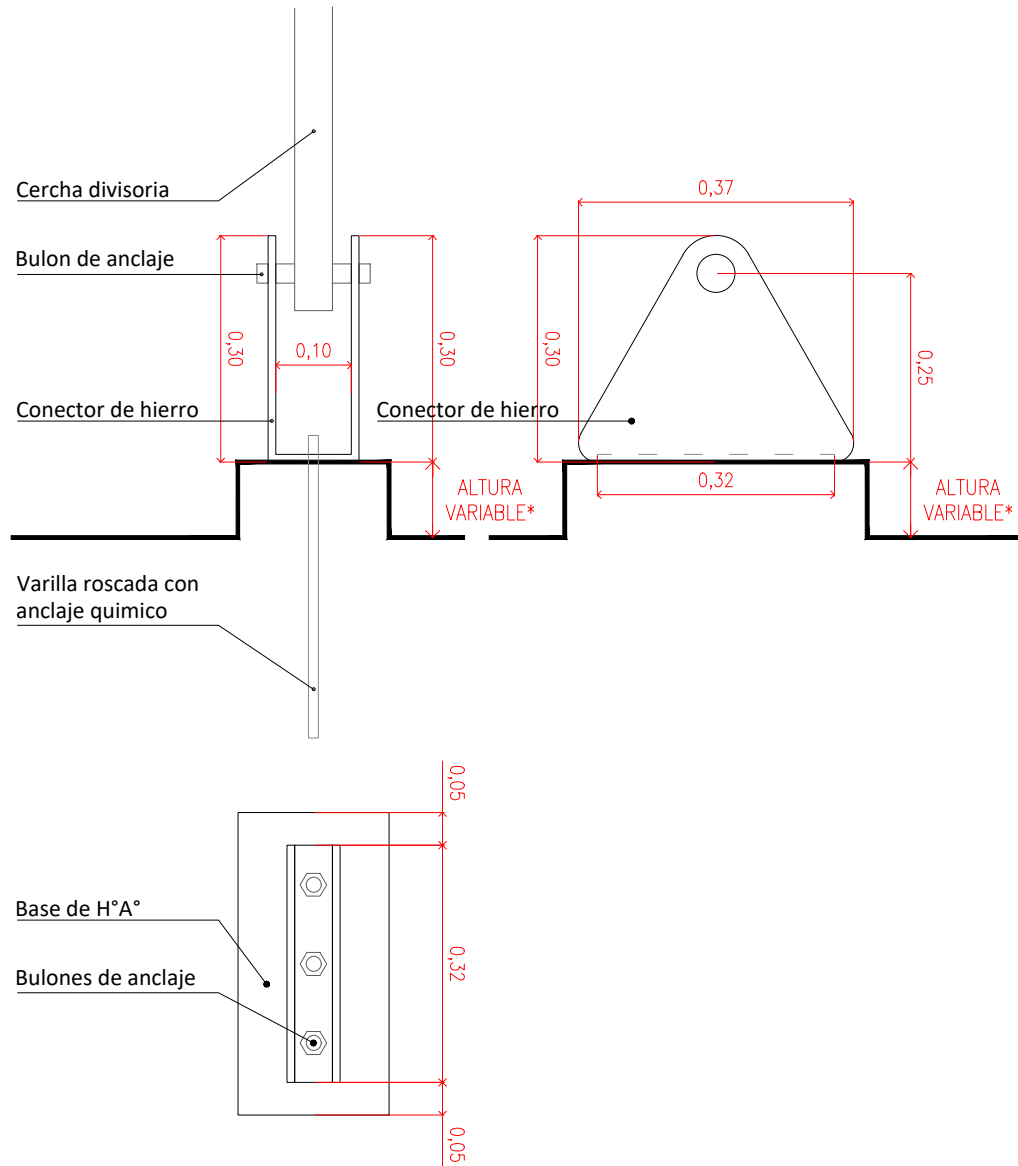

DETALLE DE ANCLAJE  
ESCALA 1:10