

CONCESIONARIO:



Corporación del  
**Mercado Central  
de Buenos Aires**  
*de tu lado*


ACTUACIÓN:

CÓDIGO OPERACIÓN:

EDIFICIO ADMINISTRATIVO

TI 36 01

PLANTA DEL LOCAL

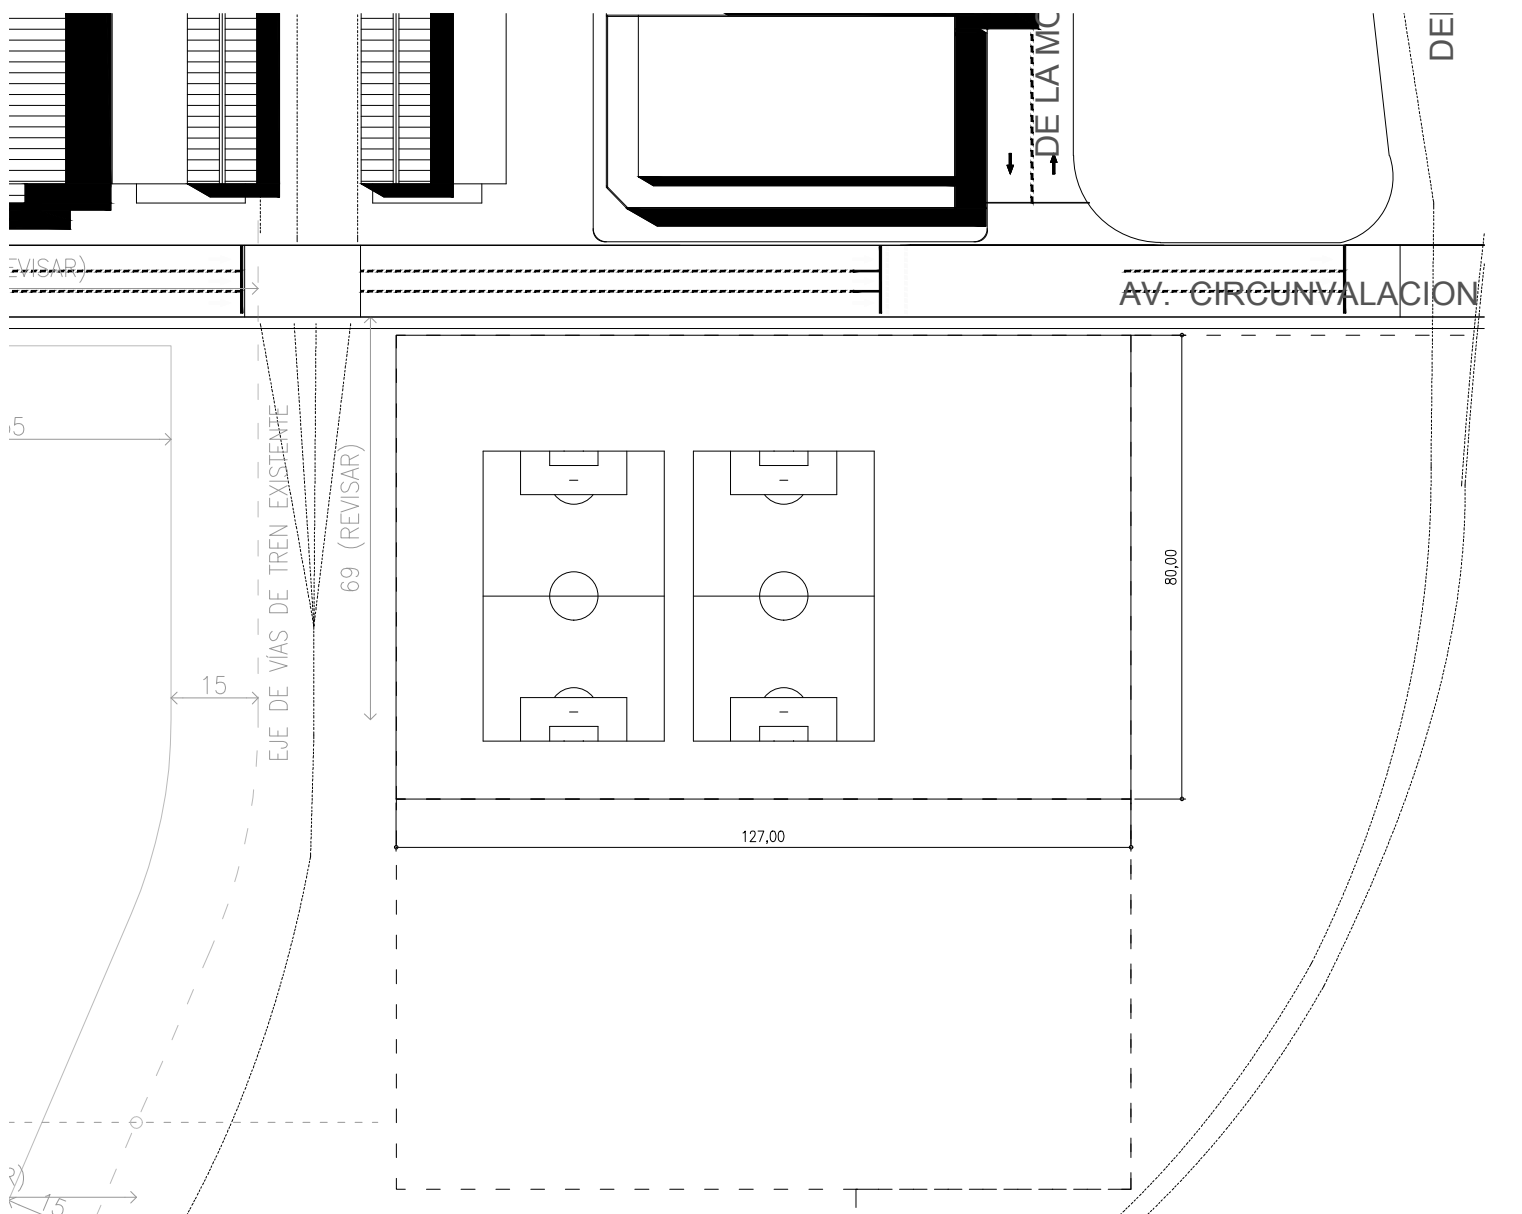

SUPERFICIE CAS 015:

**10160 m<sup>2</sup>**

SUPERFICIE CAS 016:

-

SUPERFICIE TOTAL

SERVICIOS:

GAS

NO

ELECTRICIDAD

SI

AGUA

SI

CLOACAL

SI

OBSERVACIONES:

FECHA DE EMISIÓN:

**JULIO /2022**

**ANEXO GRÁFICO**

HOJA 2/2