


CONCESIONARIO:

ACTUACIÓN:

CÓDIGO OPERACIÓN:

EDIFICIO ADMINISTRATIVO
ED2 ED3

PLANTA DEL LOCAL

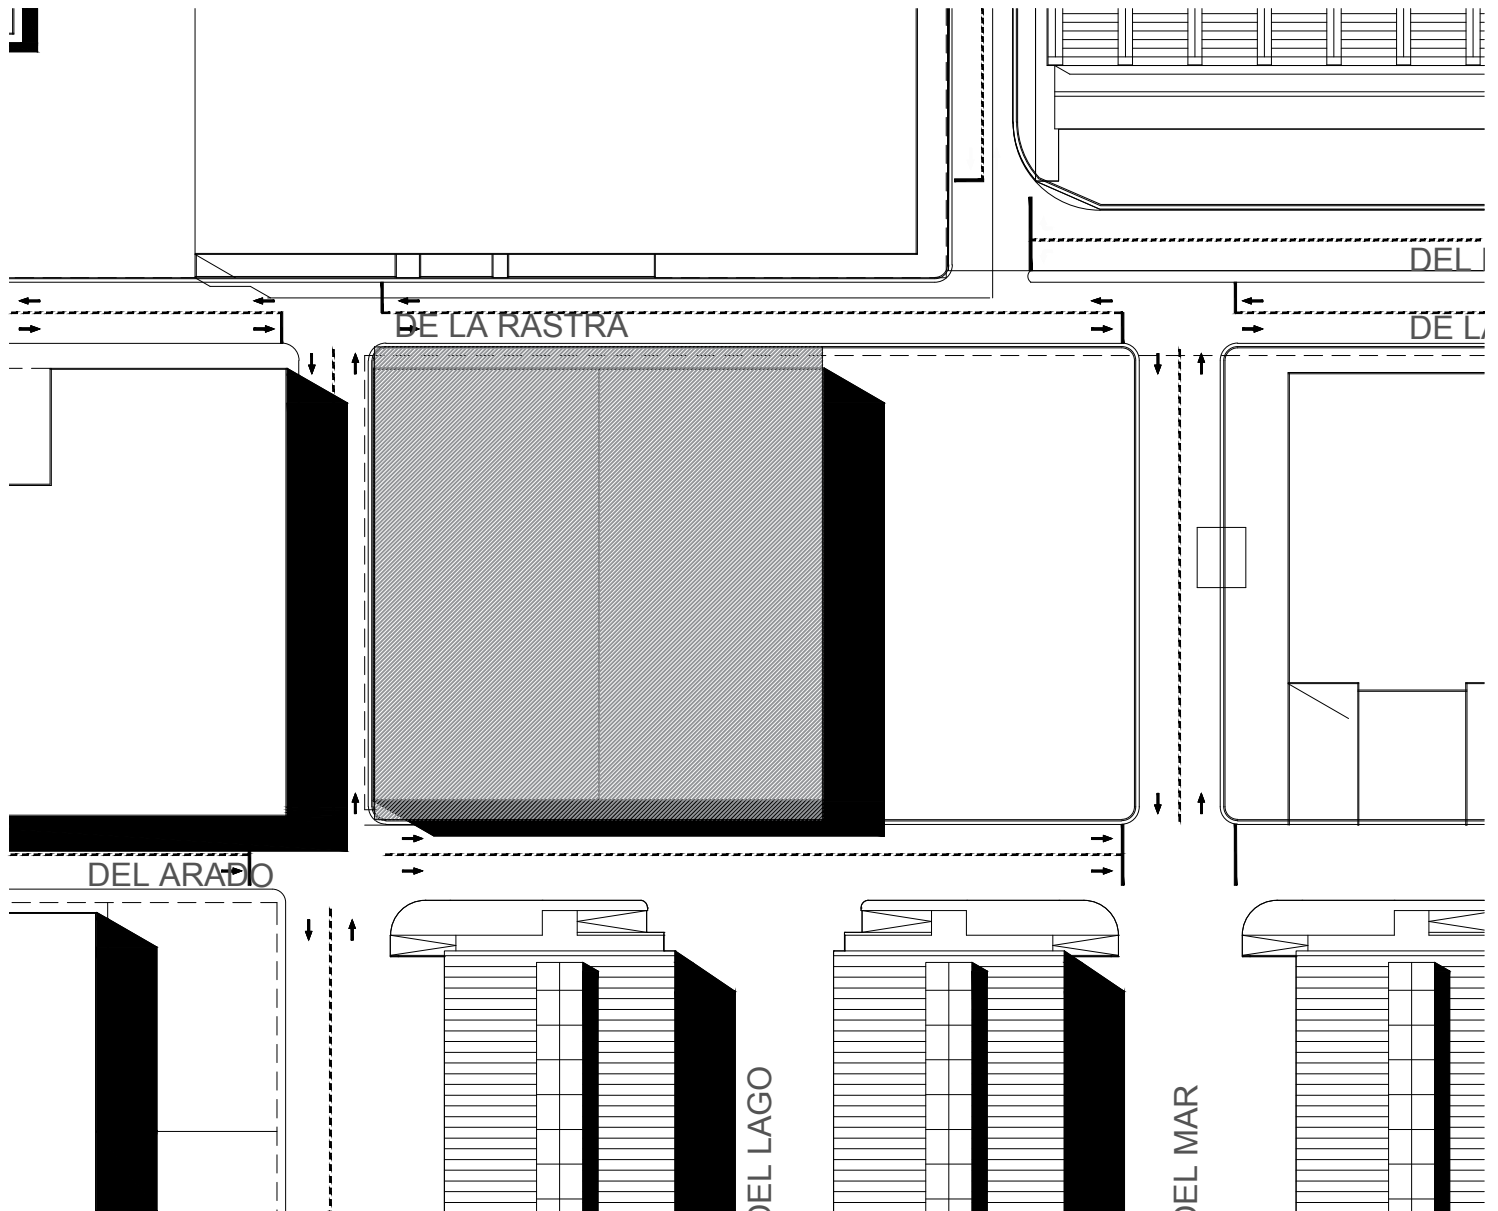

SUPERFICIE CAS 015:

11031m2

SUPERFICIE CAS 016:

-

SUPERFICIE TOTAL

SERVICIOS:

GAS

NO

ELECTRICIDAD

SI

AGUA

SI

CLOACAL

SI

OBSERVACIONES:

FECHA DE EMISIÓN:

JULIO /2022

ANEXO GRÁFICO

HOJA 2/2