

CONCESIONARIO:



Corporación del  
**Mercado Central  
de Buenos Aires**


*de tu lado*

ACTUACIÓN:

CÓDIGO OPERACIÓN:

EDIFICIO ADMINISTRATIVO  
B2 00

PLANTA DEL LOCAL

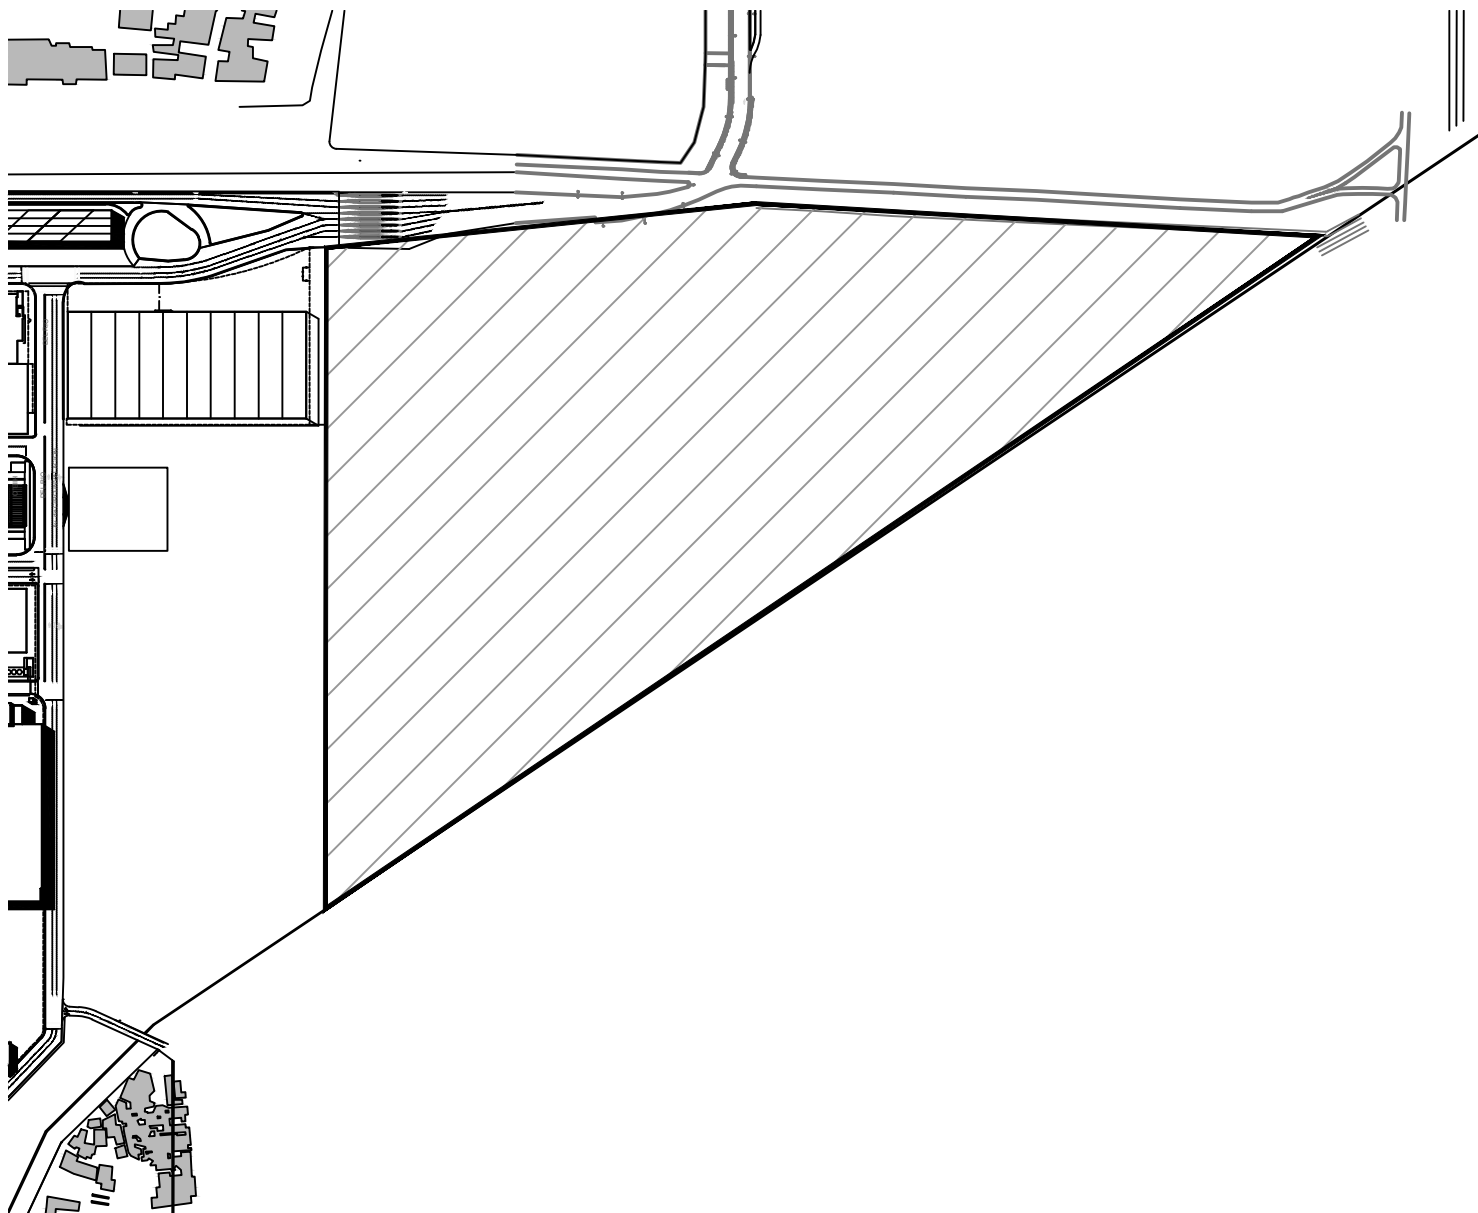

SUPERFICIE CAS 015:

25 ha

SUPERFICIE CAS 016:

-

SUPERFICIE TOTAL

SERVICIOS:

GAS

NO

ELECTRICIDAD

SI

AGUA

NO

CLOACAL

NO

OBSERVACIONES:

FECHA DE EMISIÓN:

JULIO /2022

ANEXO GRÁFICO

HOJA 2/2