

CONCESIONARIO:




Corporación del
**Mercado Central
de Buenos Aires**
de tu lado

ACTUACIÓN:

CÓDIGO OPERACIÓN:

TIERRAS

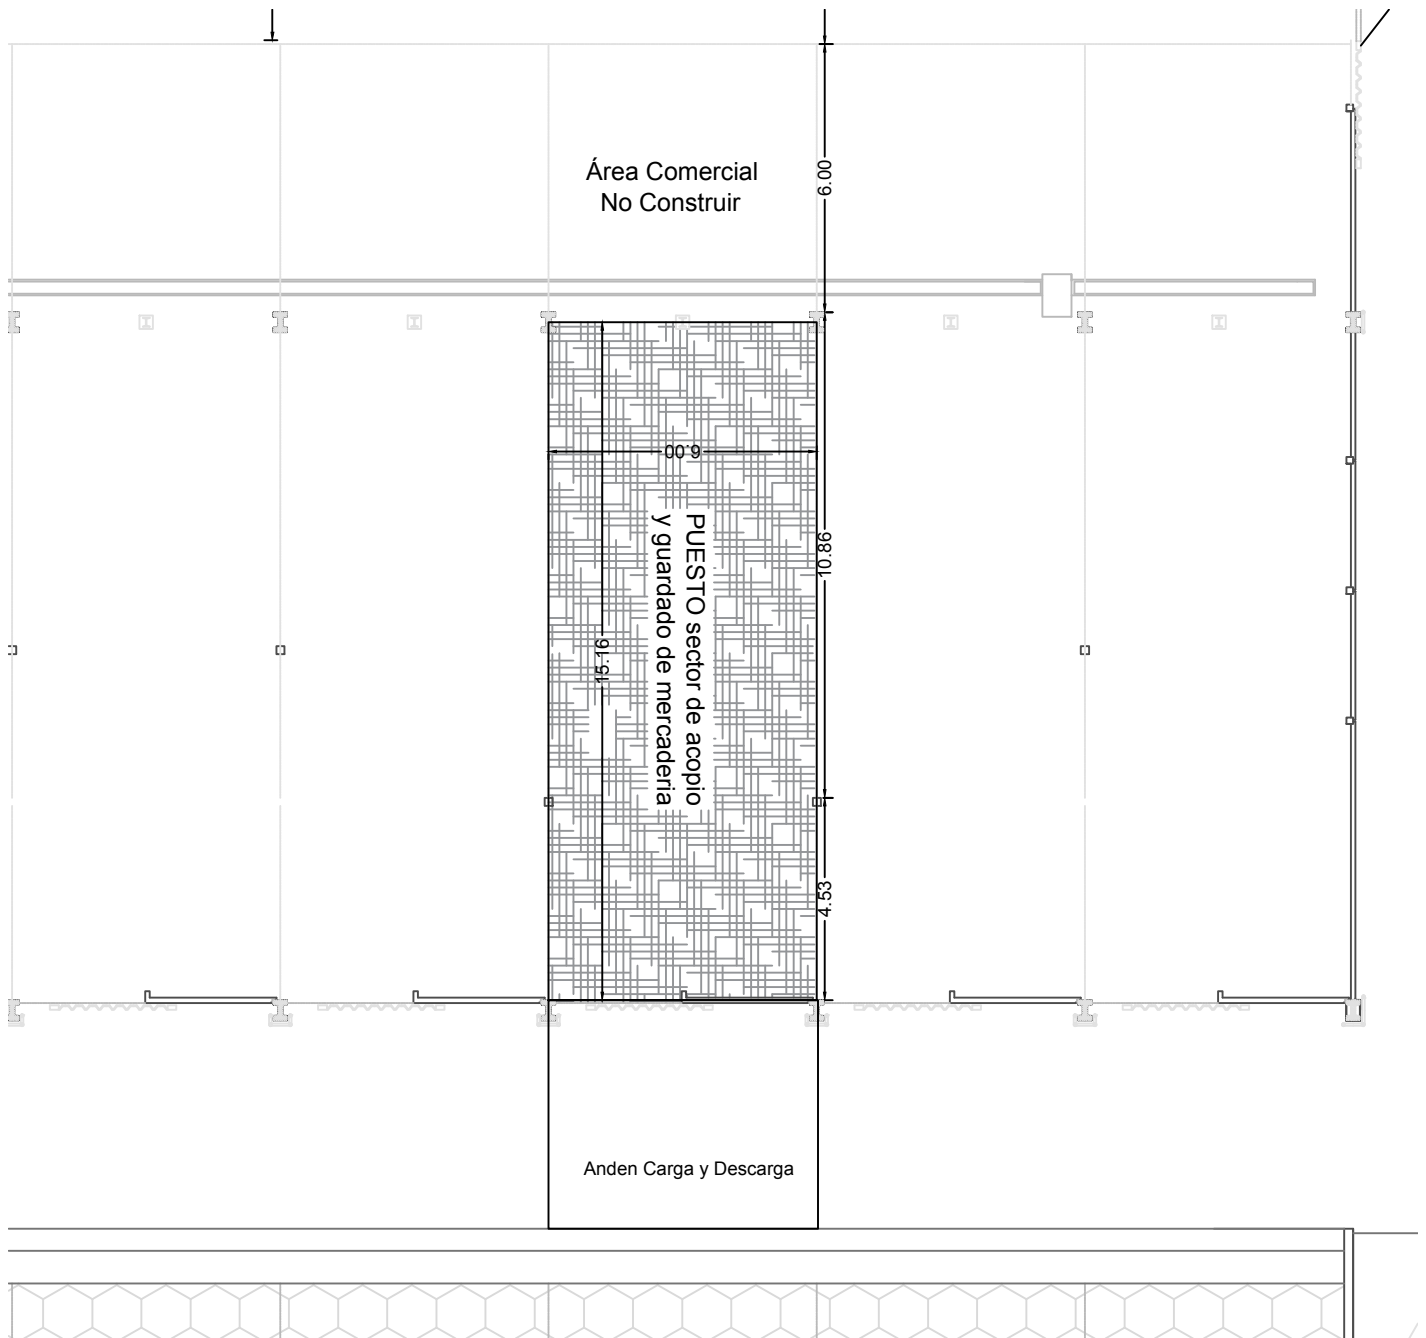

SUPERFICIE DE LOTE:

91 m²

SUPERFICIE OCUPADA:

-

SUPERFICIE LIBRE:

-

SERVICIOS:

GAS

NO

ELECTRICIDAD

SI

AGUA

-

CLOACAL

-

OBSERVACIONES:

FECHA DE EMISIÓN:

JUL/2022

ANEXO GRÁFICO

HOJA 2/2