

CONCESIONARIO:




Corporación del
**Mercado Central
de Buenos Aires**

de tu lado

ACTUACIÓN:

CÓDIGO OPERACIÓN:

EDIFICIO ADMINISTRATIVO

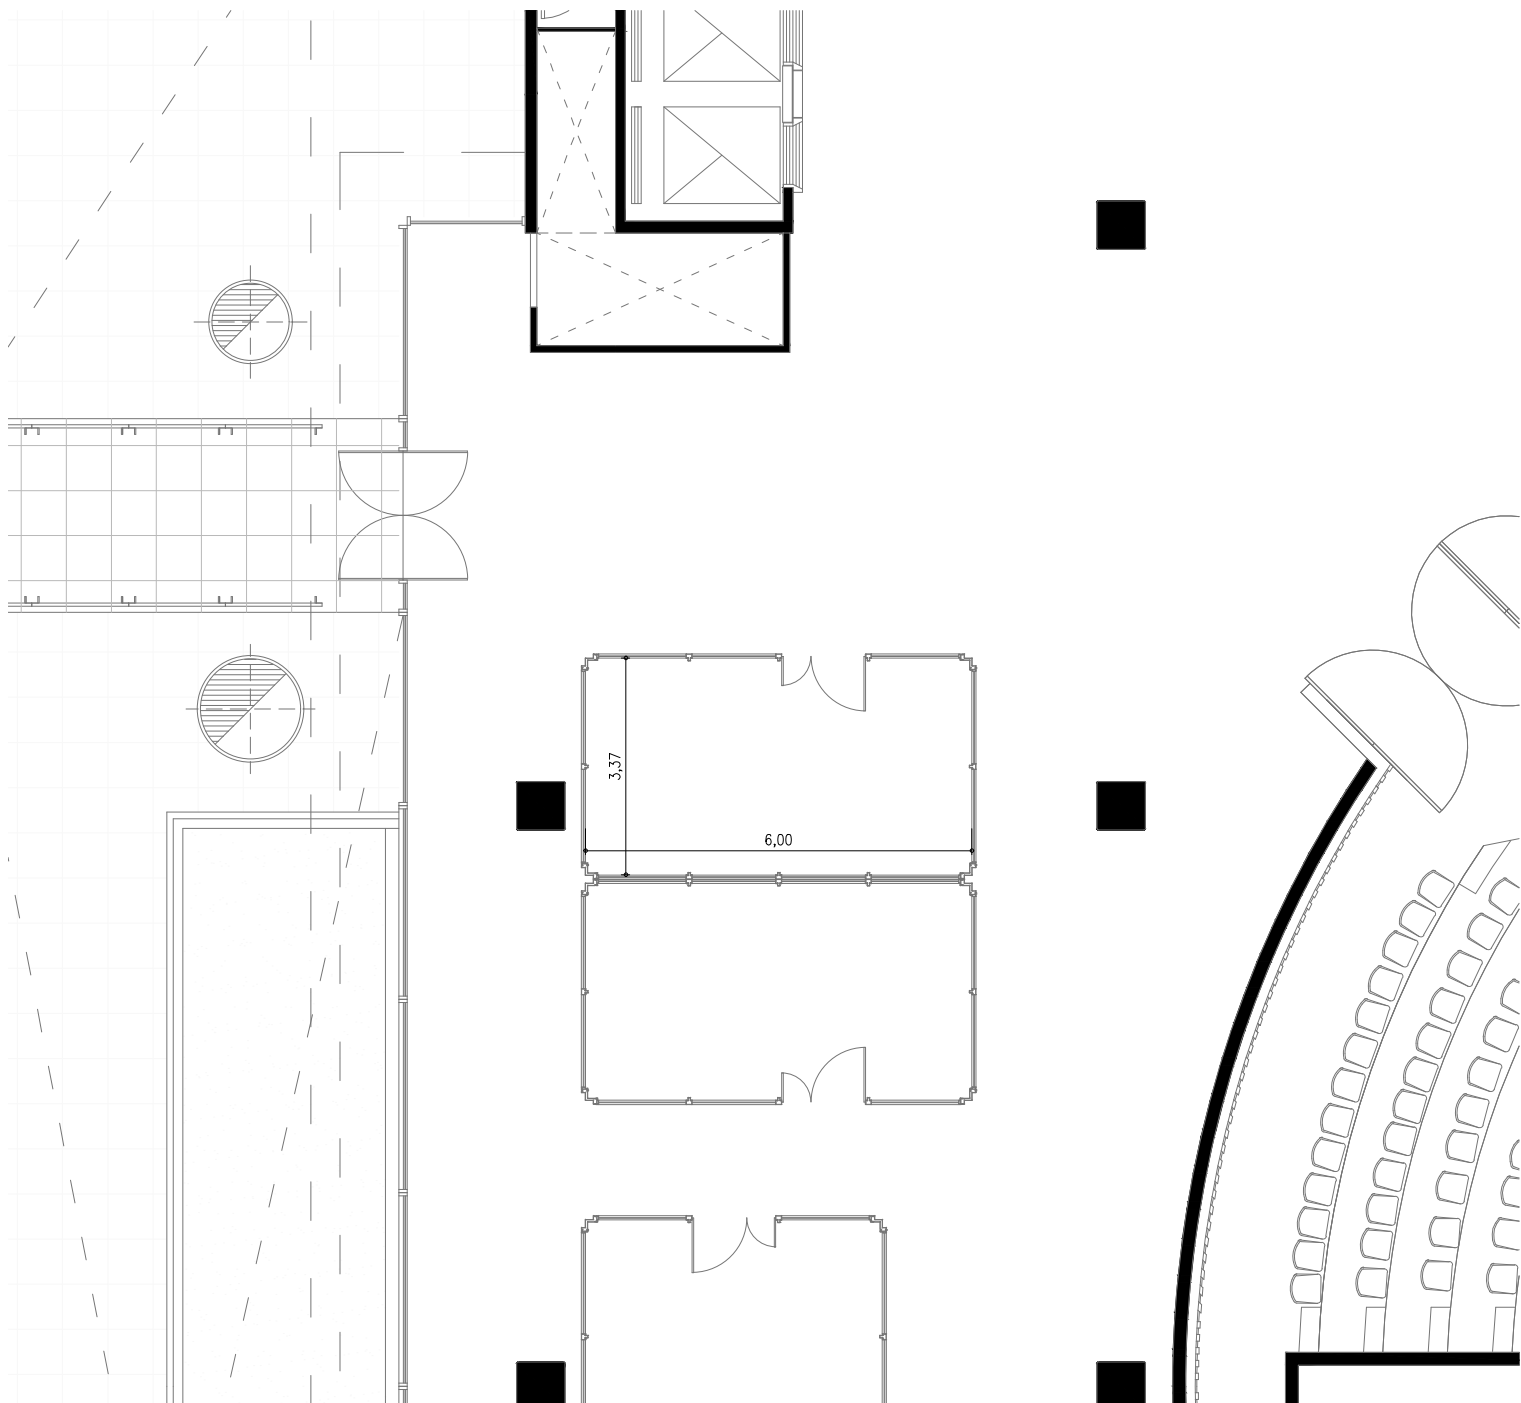

SUPERFICIE CAS 015:

20.25 m2

SUPERFICIE CAS 016:

-

SUPERFICIE TOTAL

SERVICIOS:

GAS

NO

ELECTRICIDAD

SI

AGUA

NO

CLOACAL

NO

OBSERVACIONES:

FECHA DE EMISIÓN:

JULIO /2022

ANEXO GRÁFICO

HOJA 2/2