

CONCESIONARIO:




Corporación del  
**Mercado Central  
de Buenos Aires**

*de tu lado*

ACTUACIÓN:

CÓDIGO OPERADOR:

EDIFICIO ADMINISTRATIVO  
CA 1013

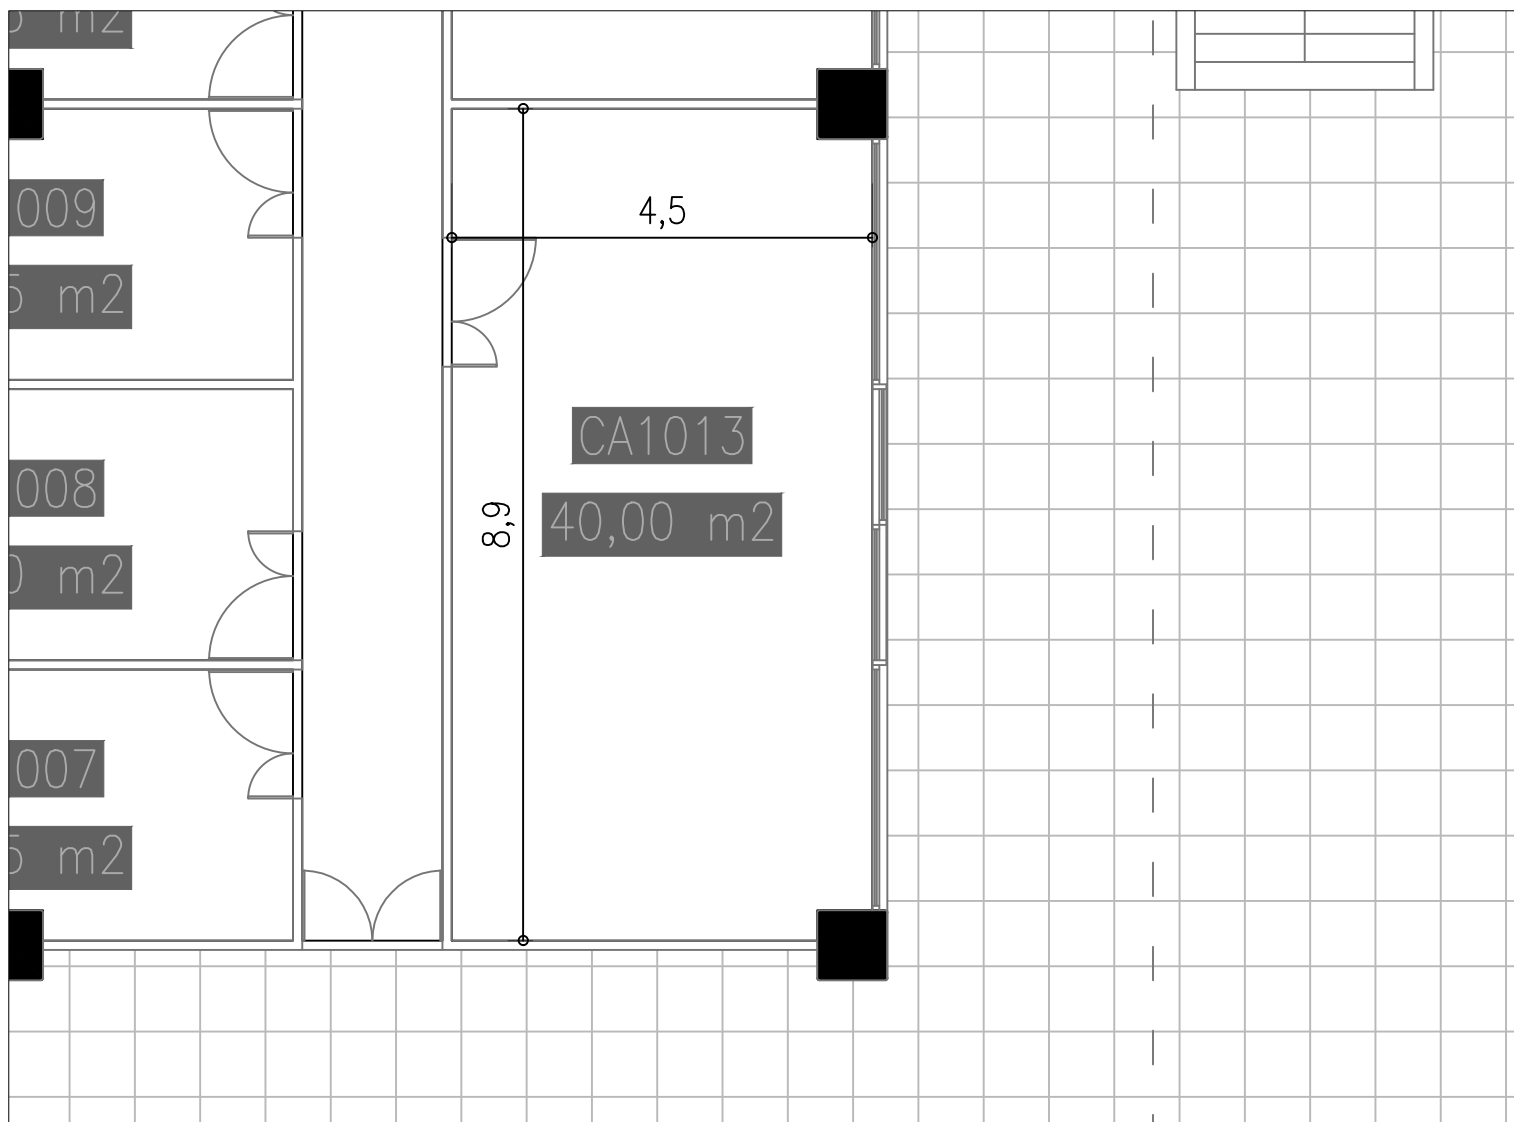

SUPERFICIE DE LOTE:

40 m2

SUPERFICIE SEMI CUBIERTA:

SUPERFICIE LIBRE:

SERVICIOS:

GAS

NO

ELECTRICIDAD

SI

AGUA

NO

CLOACAL

NO

OBSERVACIONES:

FECHA DE EMISIÓN:

JULIO /2022

ANEXO GRÁFICO

HOJA 2/2