

CONCESIONARIO:




Corporación del
**Mercado Central
de Buenos Aires**
de tu lado

ACTUACIÓN:

CÓDIGO OPERACIÓN:

EDIFICIO ADMINISTRATIVO

TI 32

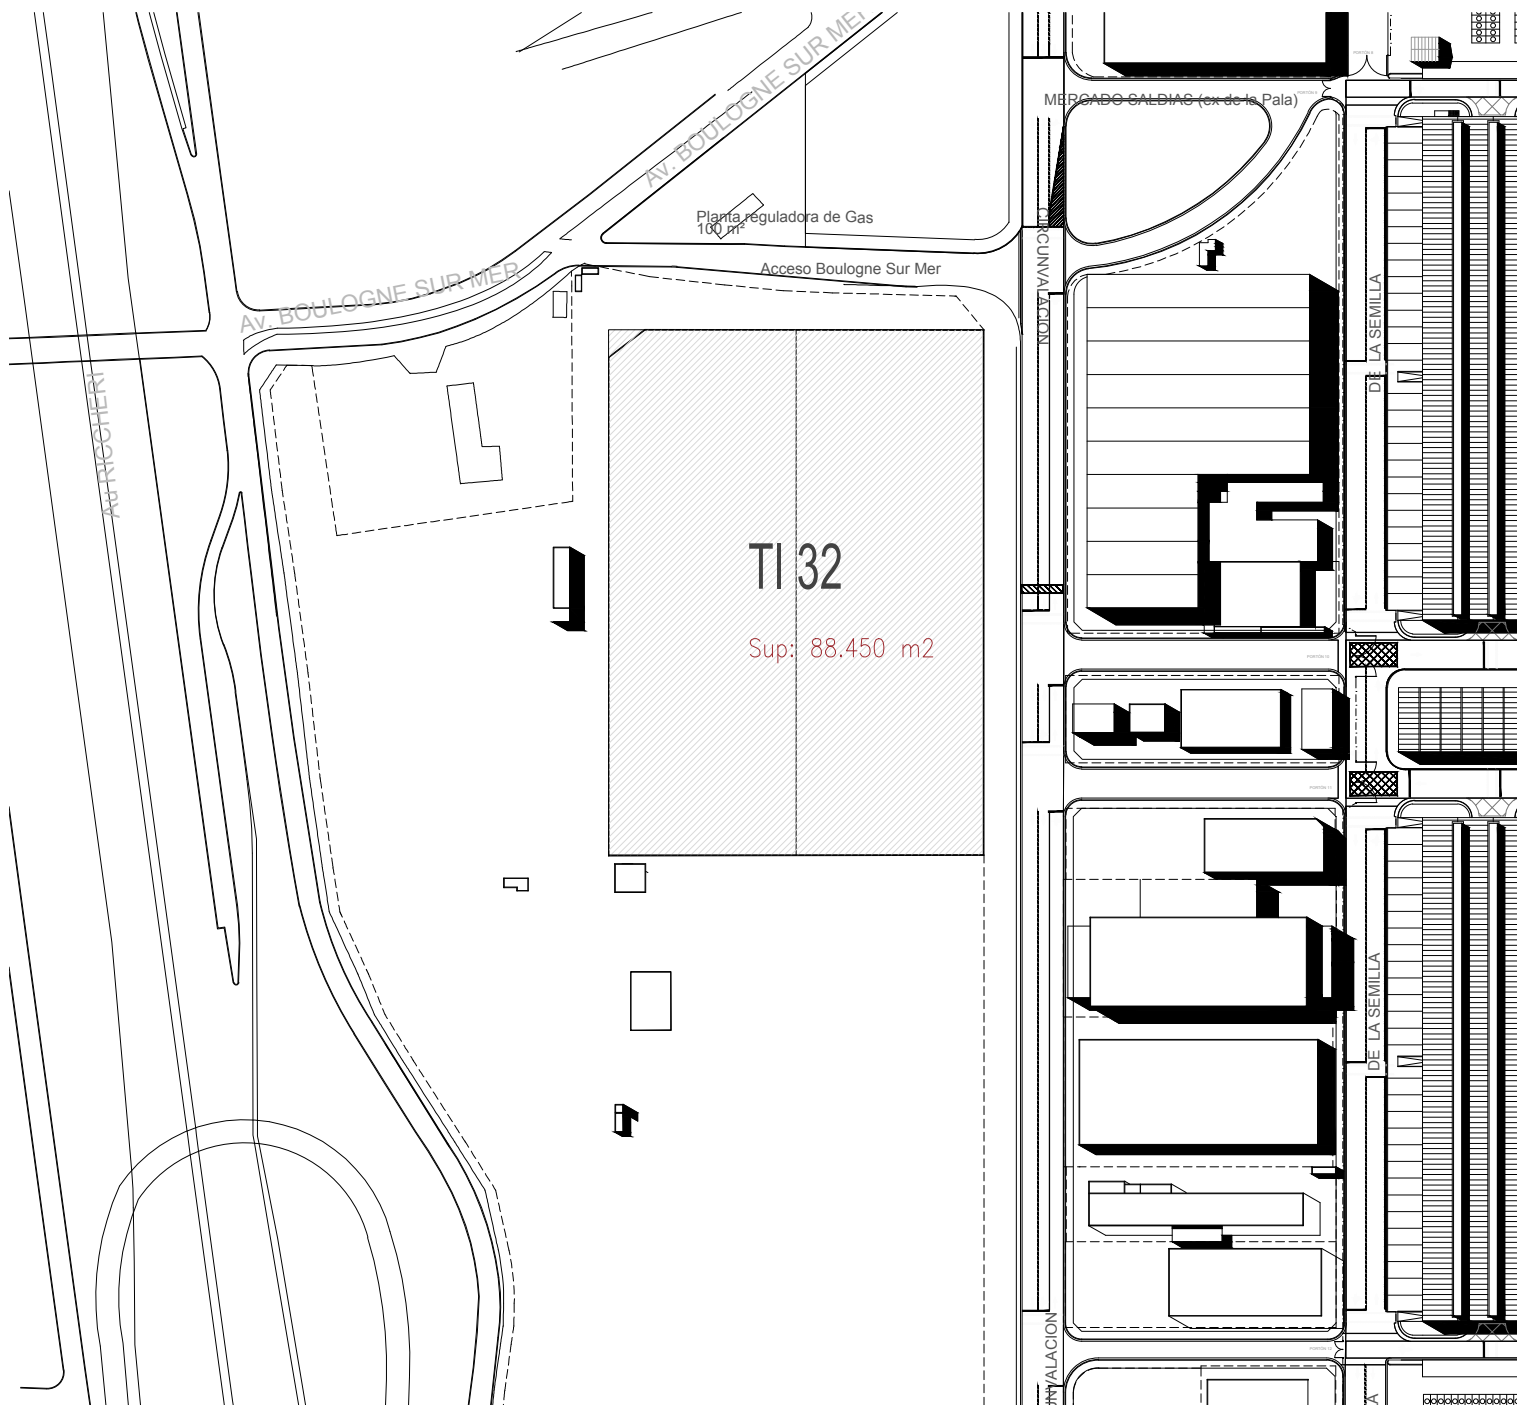

SUPERFICIE CAS 015:

88450 m2

SUPERFICIE CAS 016:

-

SUPERFICIE TOTAL

SERVICIOS:

GAS

NO

ELECTRICIDAD

SI

AGUA

SI

CLOACAL

Si

OBSERVACIONES:

FECHA DE EMISIÓN:

JULIO /2022

ANEXO GRÁFICO

HOJA 2/2