


PLANO DE DEMOLICIONES

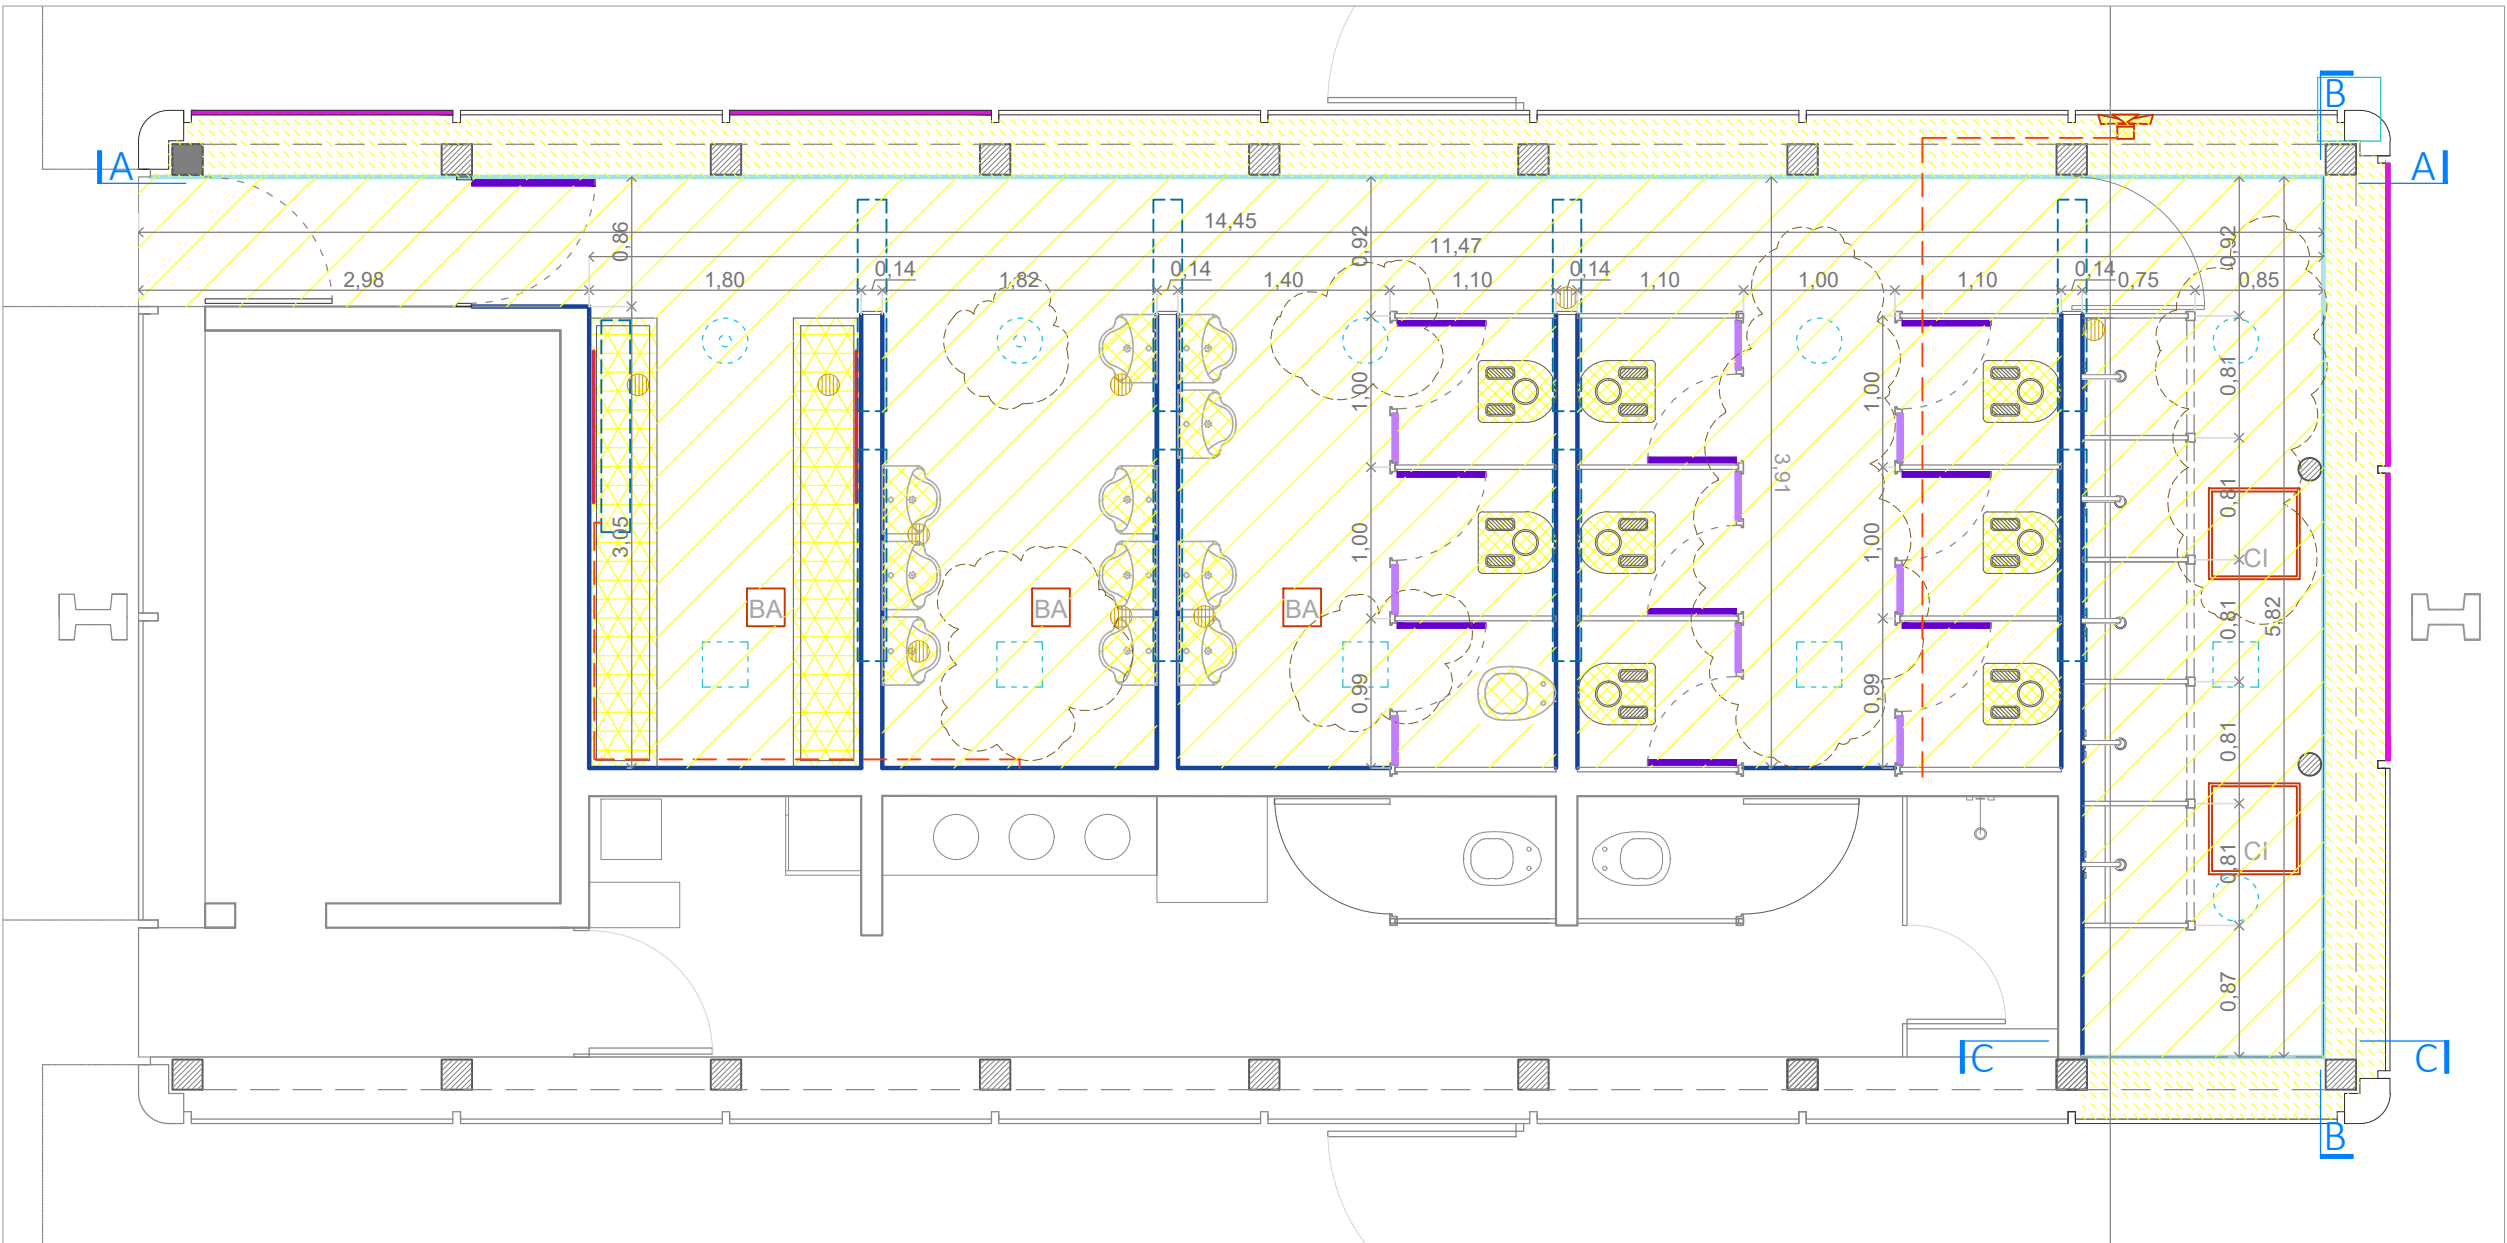


REFERENCIAS	
DEMOLICIONES Y RETIROS	
	Demolicion de piletones
	Retiro de artefactos sanitarios
	Retiro de pisos
	Retiro de revoques
	Demoliciones varias
	Retiro de rev. ceramico H2.13M
	Retiro de rev. ceramico (H1.05M) y cantonera de hierro
	Placa de marmol a retirar
	Placa de marmol a reubicar
	Retiro de carpinterias
	Retiro de ajuste de madera
	Espejo adherido a muro
	Retiro de vidrios rotos
	Pileta de patio
	Boca de acceso
	Camara de inspeccion
	Artefacto de iluminacion
	Extractor de aire a retirar
	Tendido electrico a la vista
	Cielorraso con filtraciones
	Ventilacion con rejilla difusora
	Ventilacion sin rejilla difusora

RELEVAMIENTO FOTOGRAFICO




RELEVAMIENTO CARPINTERIAS PERIMETRALES


VISTA A-A

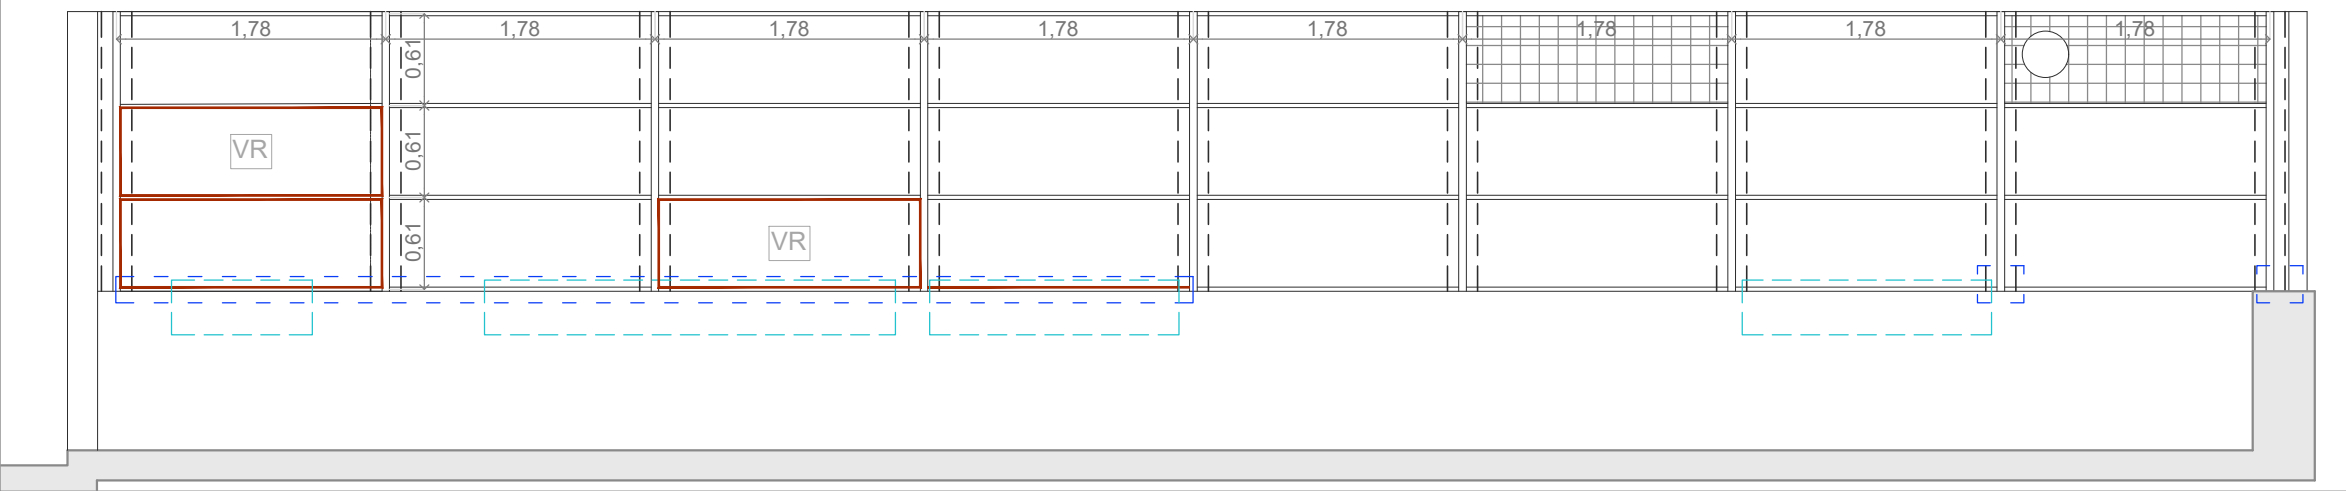

VISTA B-B

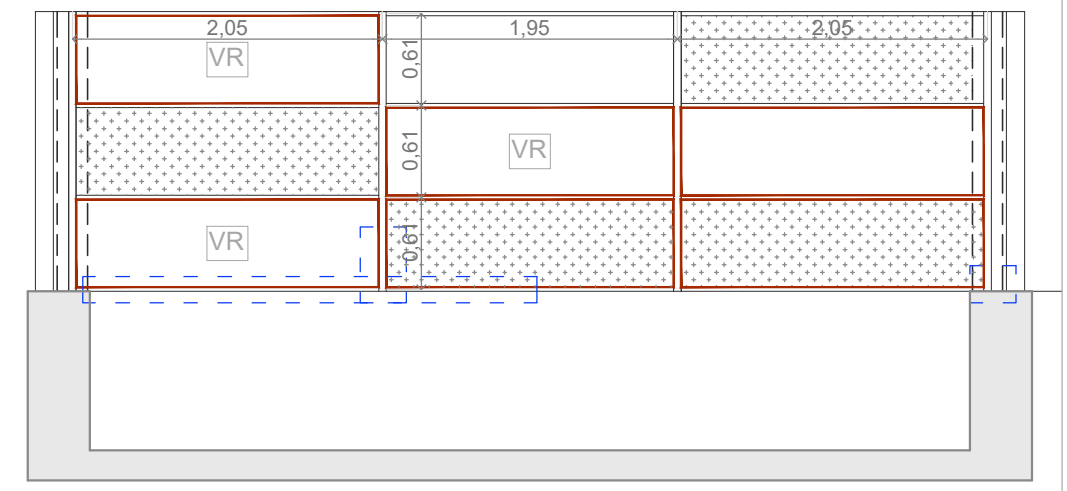


VISTA C-C

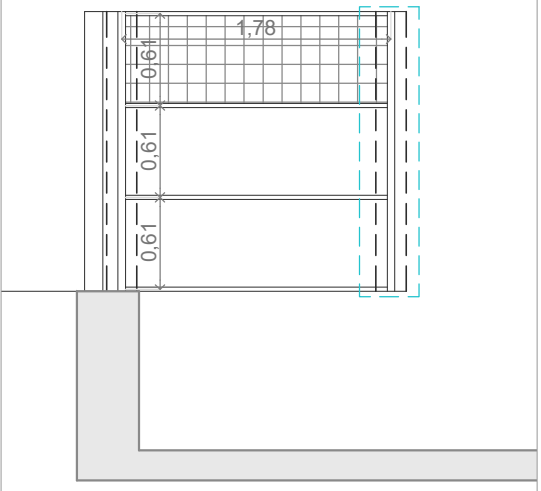


REFERENCIAS	
	Colocacion de Film
	Vidrio roto
	Nivelacion y sujecion de vidrio
	Colocacion de contravidrio
	Reparacion de carpinteria metalica
	Reparacion de mamposteria
	Retiro de malla metalica

PLANO DE ARQUITECTURA

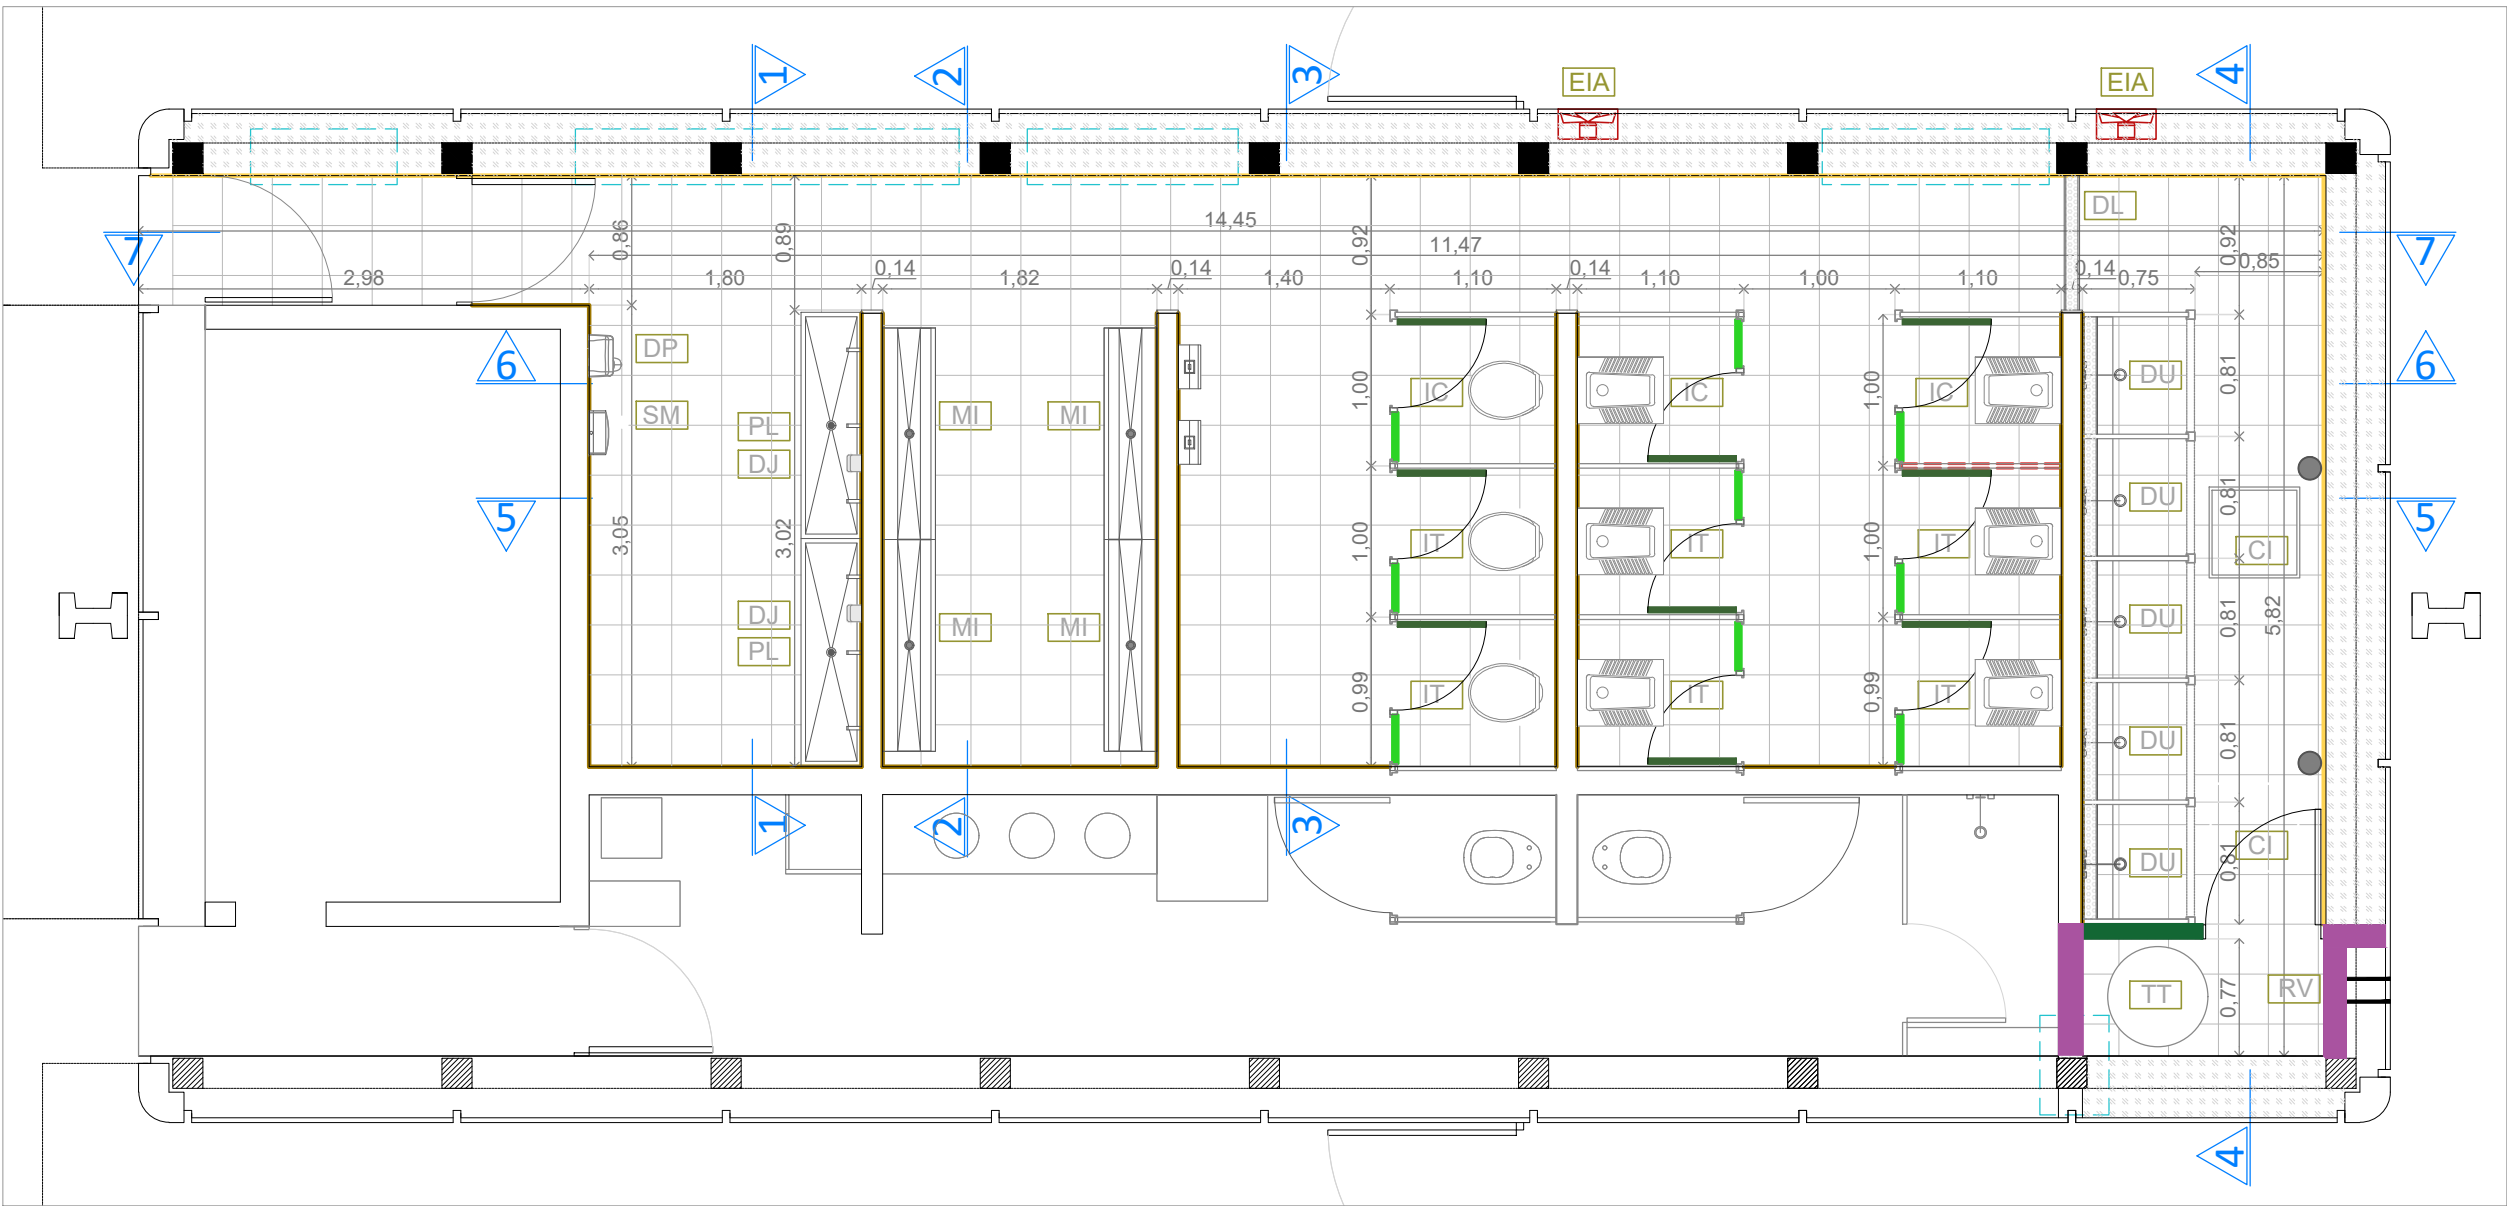


REFERENCIAS			
	Revestimiento ceramico Portland gris de San Lorenzo 33X33CM - H105CM		Placa de marmol nueva
	Revestimiento ceramico Portland gris de San Lorenzo 33X33CM - H 213CM		Reparacion de mamposteria
	Guardacanto cuadrado 7X7MM		Reparacion de columna de hormigon armado
	Guardacanto varilla L 2.5X10MM		Cielorraso PVC 8mm de esp
	Placa de ajuste de mdf		Pileton de acero inoxidable
	Puerta placa nueva		Mingitorio de acero inoxidable
	Sellado fisura de placa de marmol		Inodoro corto Andina_Ferrum (IFAM-B)
			Inodoro a la Turca_Ferrum (ITXF-B)
			Ducha automatica con cospel
			Espejo Float 6mm
			Secamanos electrico
			Dispenser de papel higienico
			Dispenser de jabon liquido
			Desague lineal con vista ranurada de 800MM_FV (0351.01.8)
			Camara de Inspeccion
			Extractor industrial axial
			Termotanque a gas alta recuperacion 300 lts
			Regilla de ventilacion reglamentaria
			Muro de bloque ceramico de 8cm
			Muro de bloque ceramico de 12cm
			Cortina de bandas


CORTE VISTA 7-7

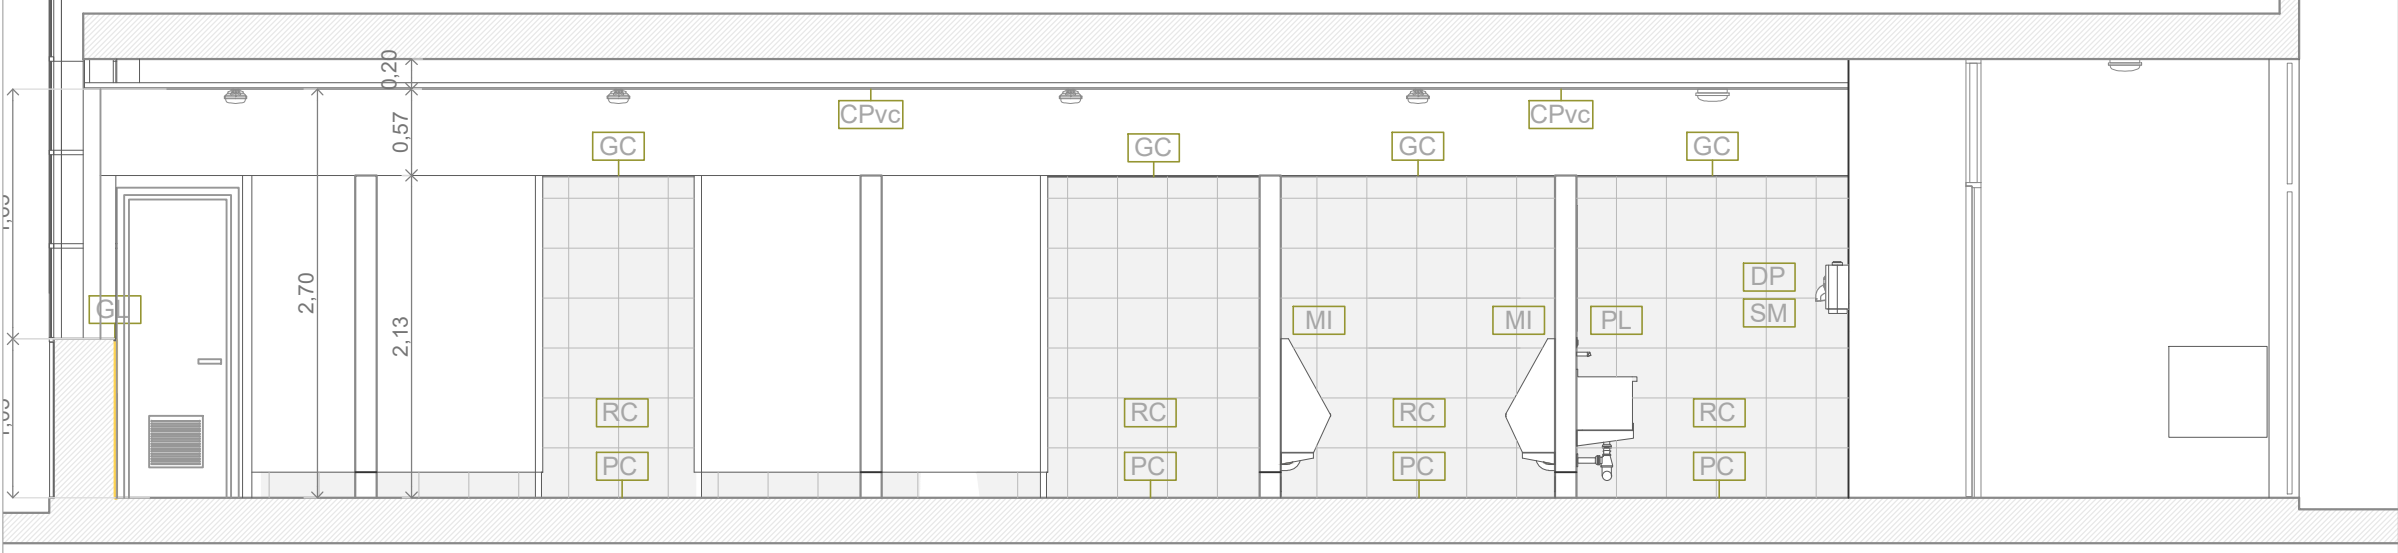


CORTE VISTA 1-1

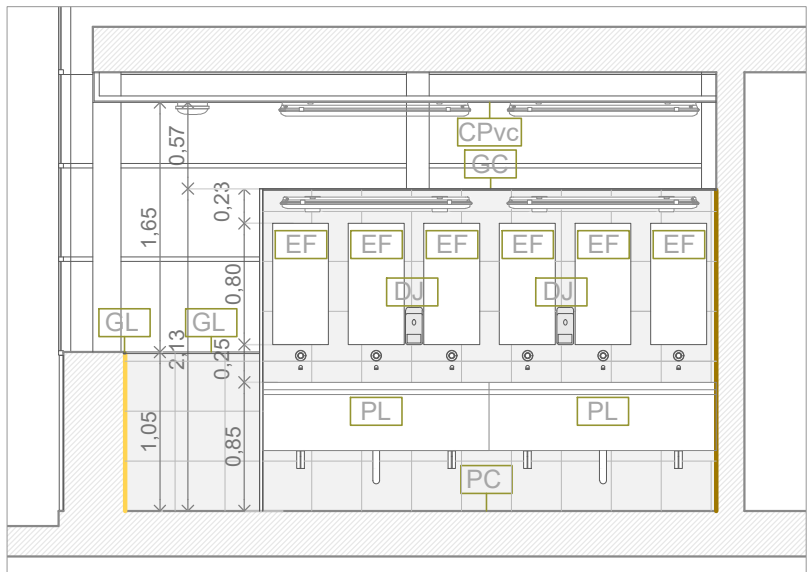


CORTE VISTA 3-3

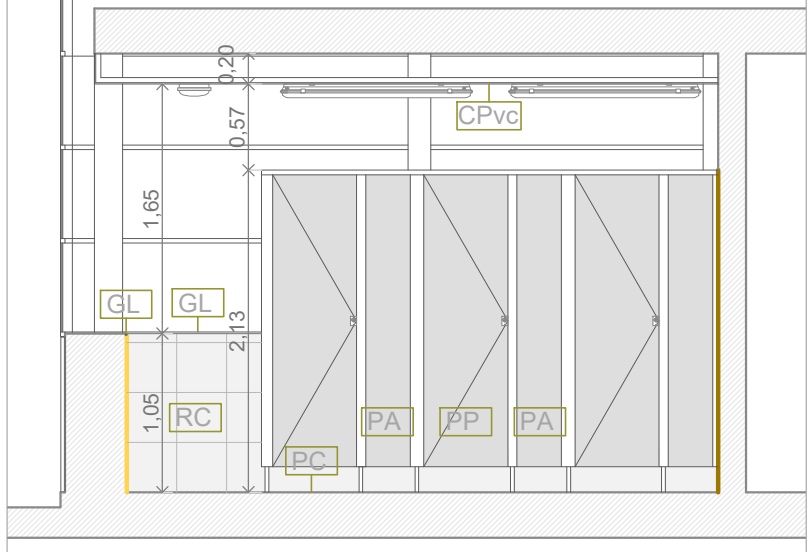


CORTE VISTA 2-2

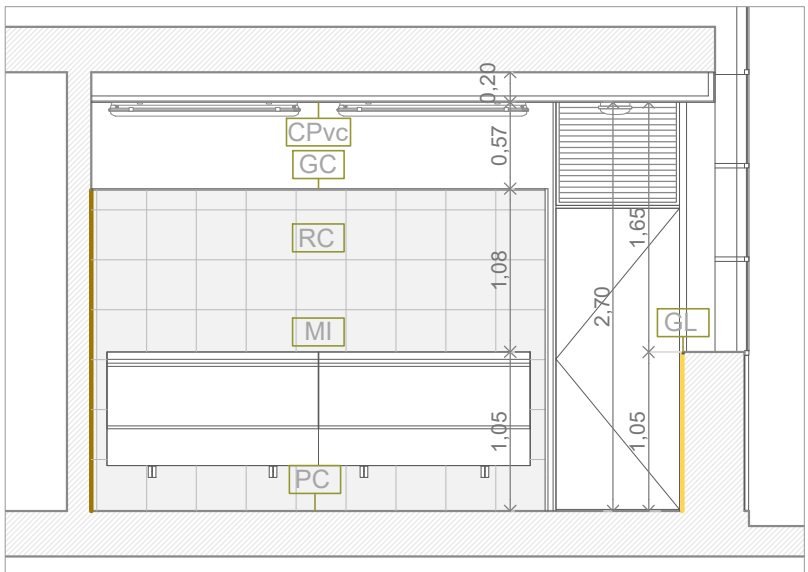

CORTE VISTA 5-5

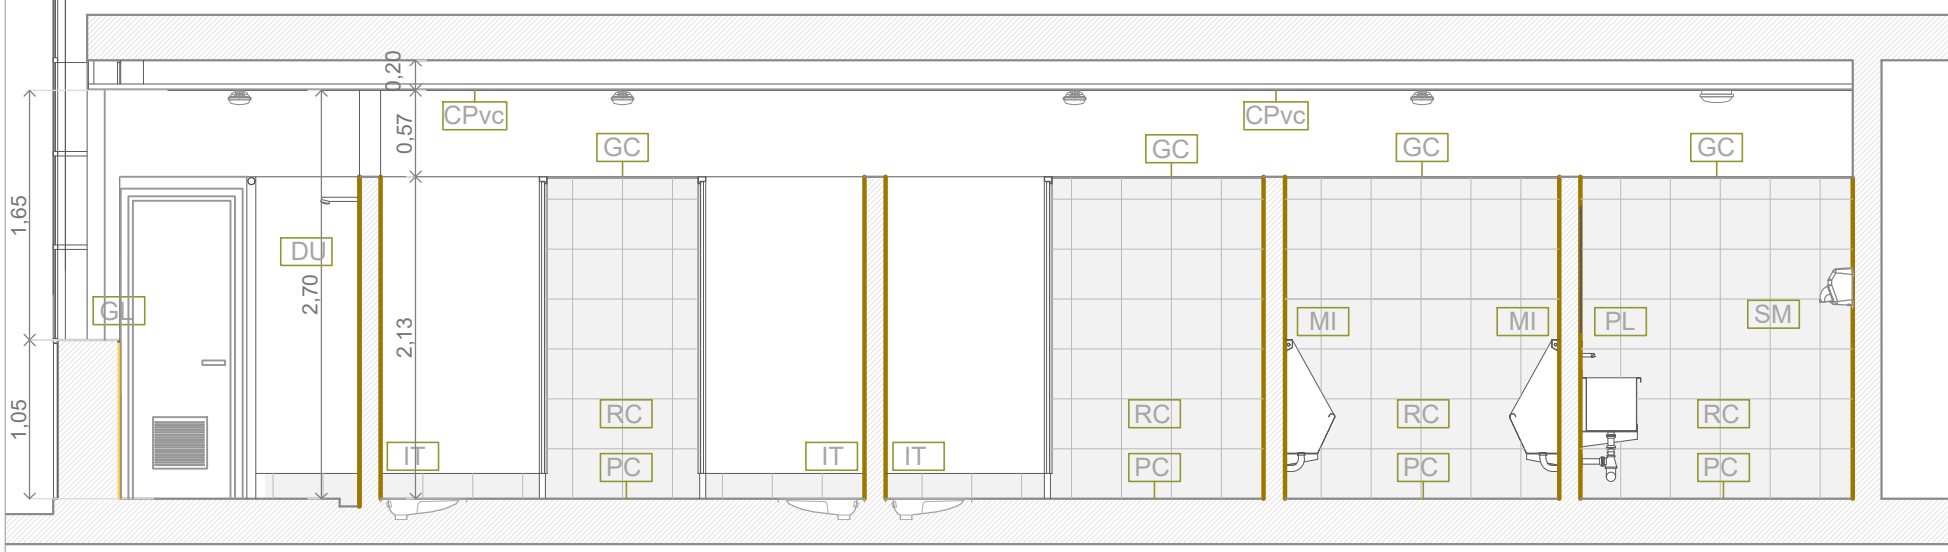

CORTE VISTA 6-6

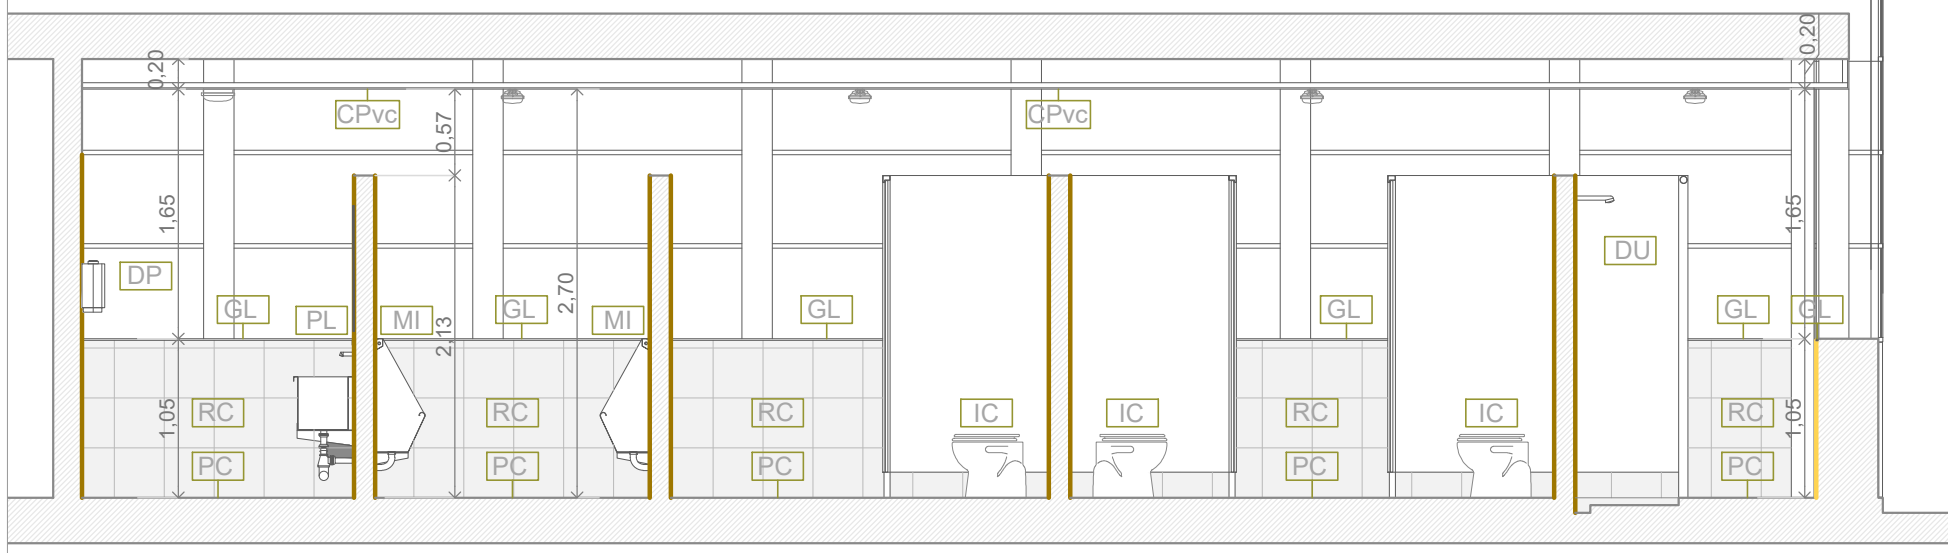

REMODELACION DE BAÑOS
AREA TRANSACCIONAL

SANITARIOS HOMBRES
NAVES AREA TRANSACCIONAL

AREAS & PORCENTAJES

TITULO DE HOJA
NAVE 10_DEMOLICION - ARQUITECTURA

ESCALA
1:50

FECHA
12/12/2025

PUBLICACION
35 PL-002-PLANOS DEM-ARQ-EQ-V2.dwg

ANOTACIONES

Nº	FECHA	AUTOR	COMENTARIOS
ED			
A			
B			
C			

AVISO IMPORTANTE
EL PRESENTE PLANO NO ES APTO PARA CONSTRUIR
VIA QUE EL MISMO TIENE CARACTER DE
ANTERPROYECTO. EL CONTRATISTA DEBERA
REALIZAR EL PROYECTO EJECUTIVO PREVIO AL
INICIO DE LOS TRABAJOS.
LAS CARACTERISTICAS DE LOS MATERIALES
ESPECIFICADOS SON ORIENTATIVAS Y DEBERAN
SER VERIFICADOS Y AJUSTADOS SEGUN
NORMATIVAS VIGENTES.
TODAS LAS MEDIDAS ESTARAN SUJETAS A
VERIFICACION EN OBRA.
LA CONSTRUCTORA SERA ENCARGADA DE REALIZAR
EL REPLANTEO DE LAS MEDIDAS DE LA OBRA AL
INICIO DE LA OBRA, EN CASO DE QUE SE
DETECTEN DISCREPANCIAS CON LOS PLANOS, SE
DEBERA COMUNICAR A LA INSPECCION DE OBRA.

(54+11) 4480-5100
13400 SALES - ARGENTINA
WWW.MERCADOCENTRAL.GOB.AR