


PLANO DE DEMOLICIONES

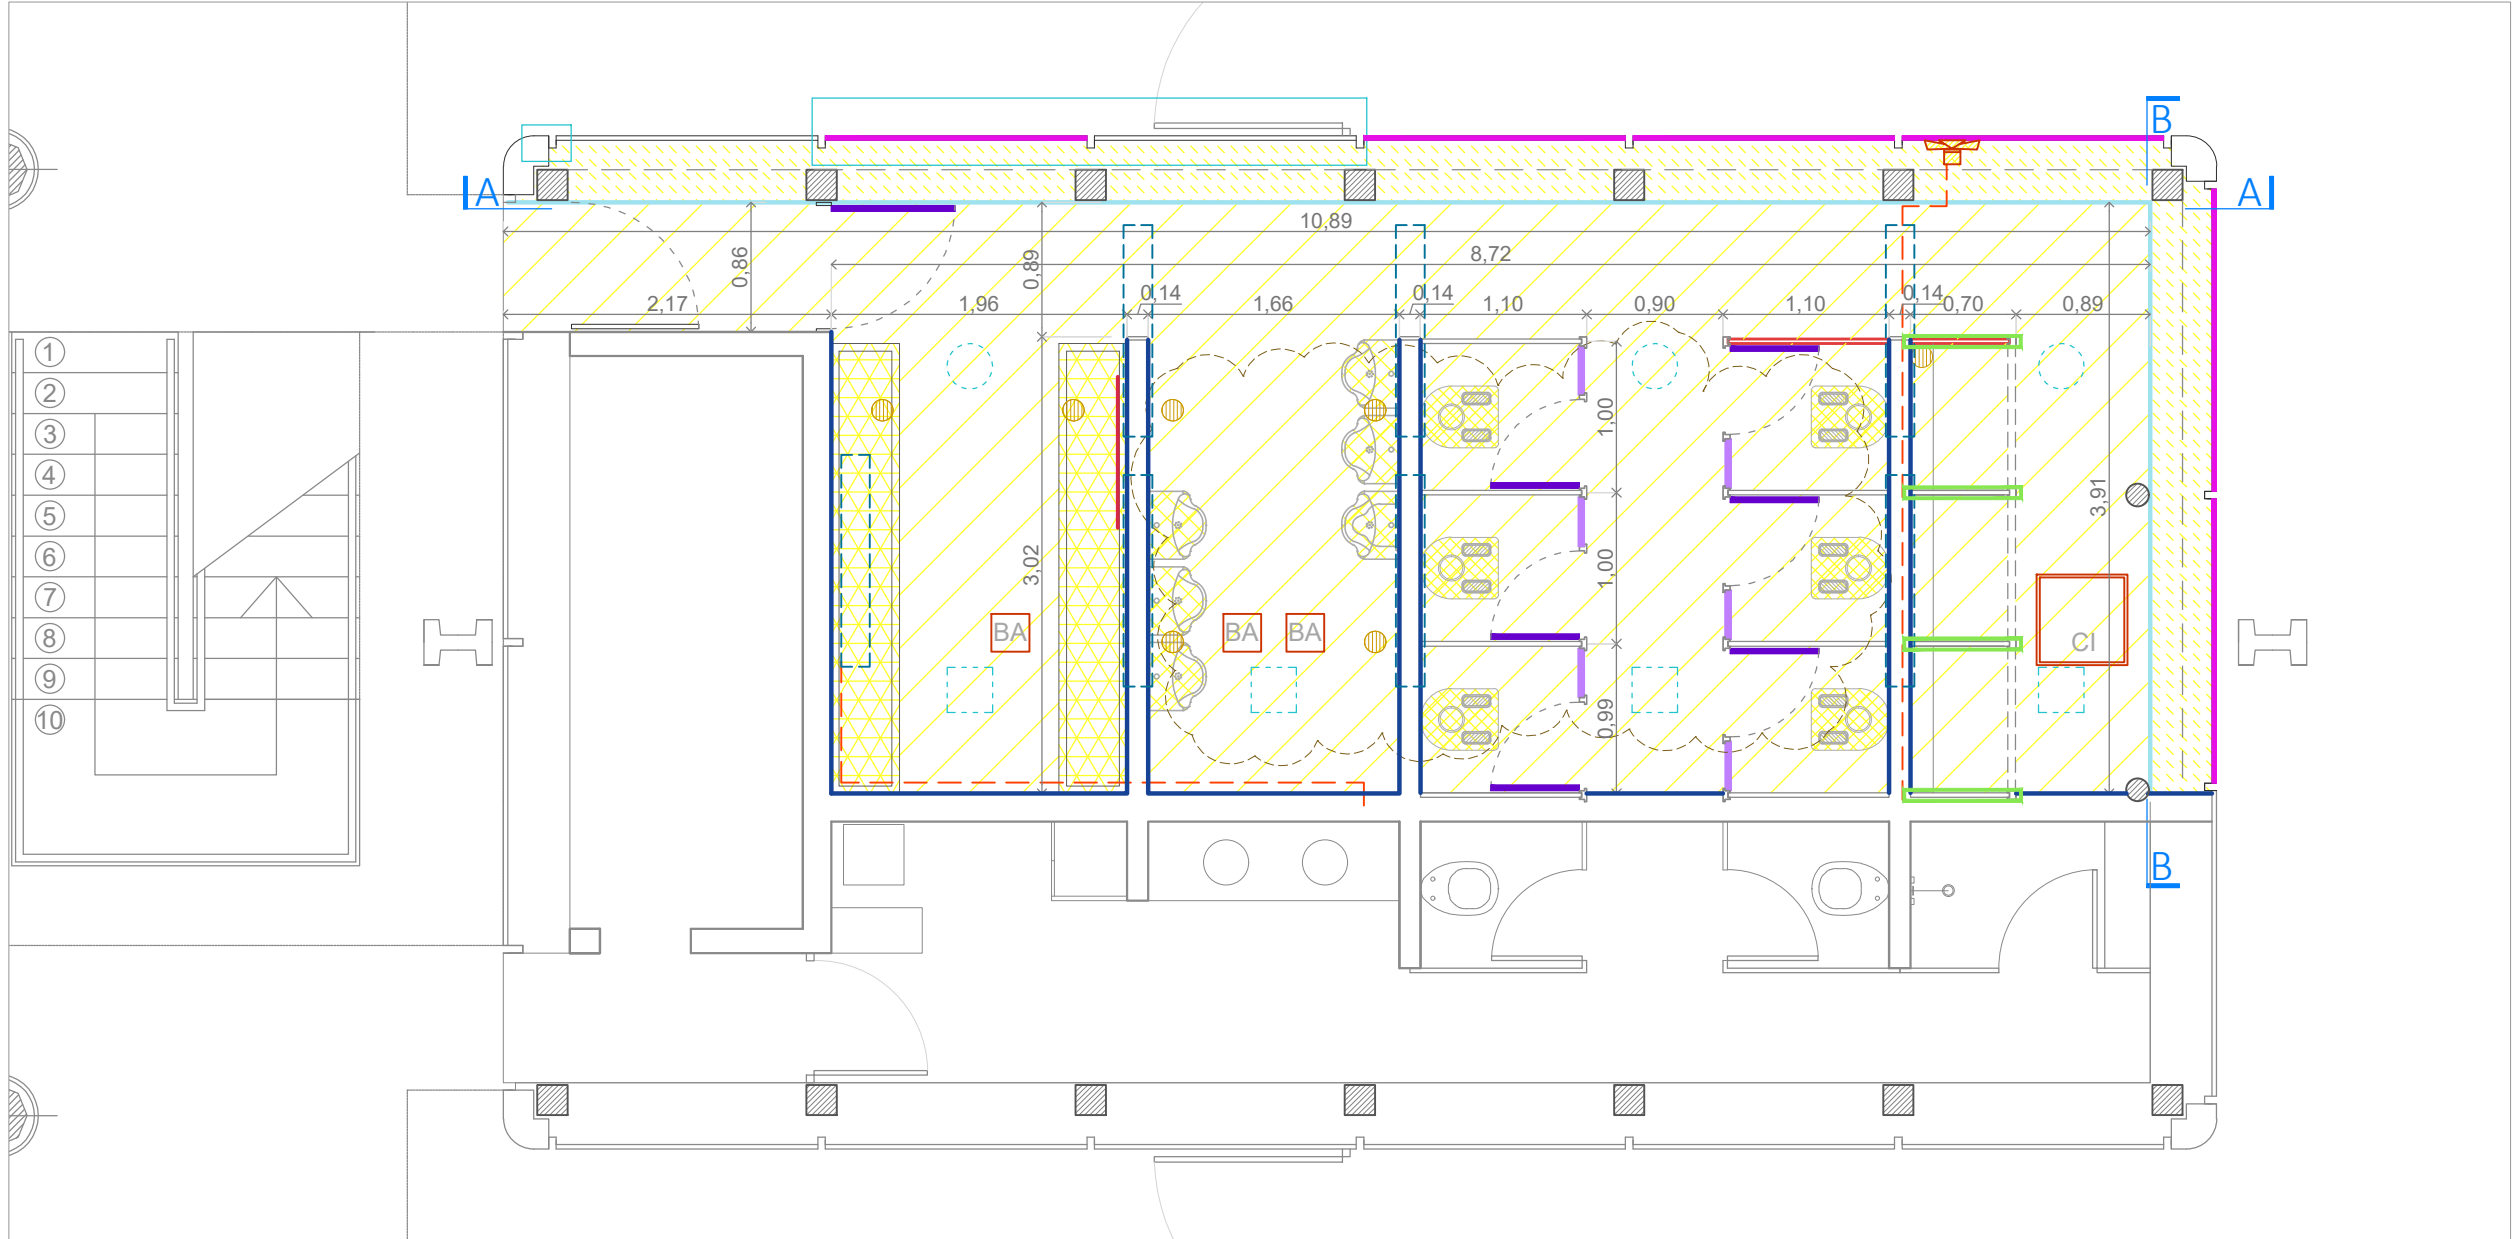


REFERENCIAS	
DEMOLICIONES Y RETIROS	
	Demolicion de piletones
	Retiro de artefactos sanitarios
	Retiro de pisos
	Retiro de revoques
	Demoliciones varias
	Retiro de rev. ceramico H2.13M
	Retiro de rev. ceramico (H1.05M) y cantonera de hierro
	Placa de marmol a retirar
	Placa de marmol a reubicar
	Retiro de carpinterias
	Retiro de ajuste de madera
	Espejo adherido a muro
	Retiro de vidrios rotos
	Pileta de patio
	Boca de acceso
	Camara de inspeccion
	Artefacto de iluminacion
	Extractor de aire a retirar
	Tendido electrico a la vista
	Cieloraso con filtraciones
	Ventilacion con rejilla difusora
	Ventilacion sin rejilla difusora

RELEVAMIENTO FOTOGRAFICO




RELEVAMIENTO CARPINTERIAS PERIMETRALES

VISTA A-A

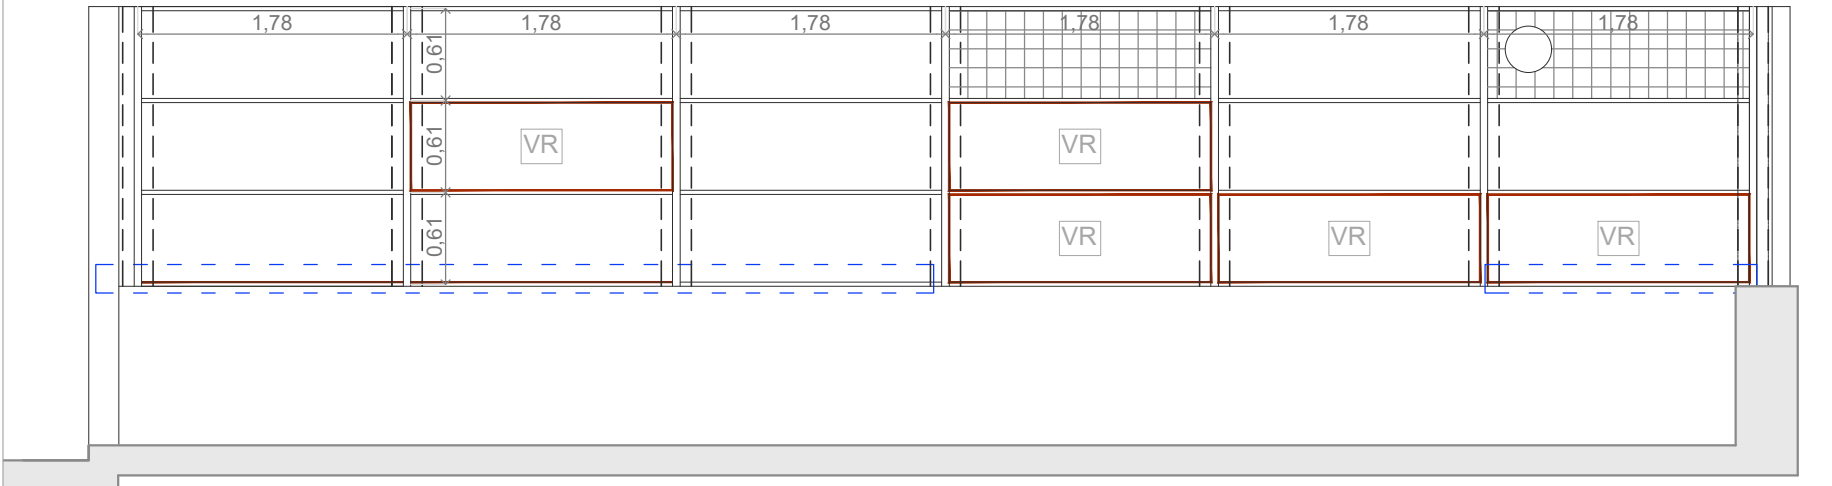




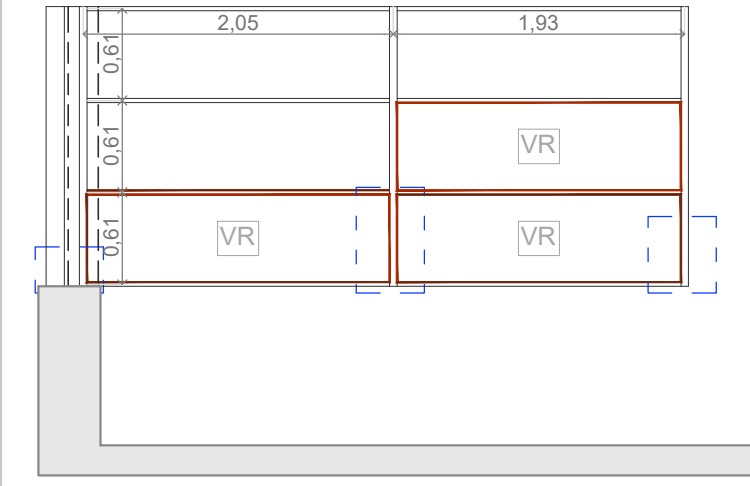





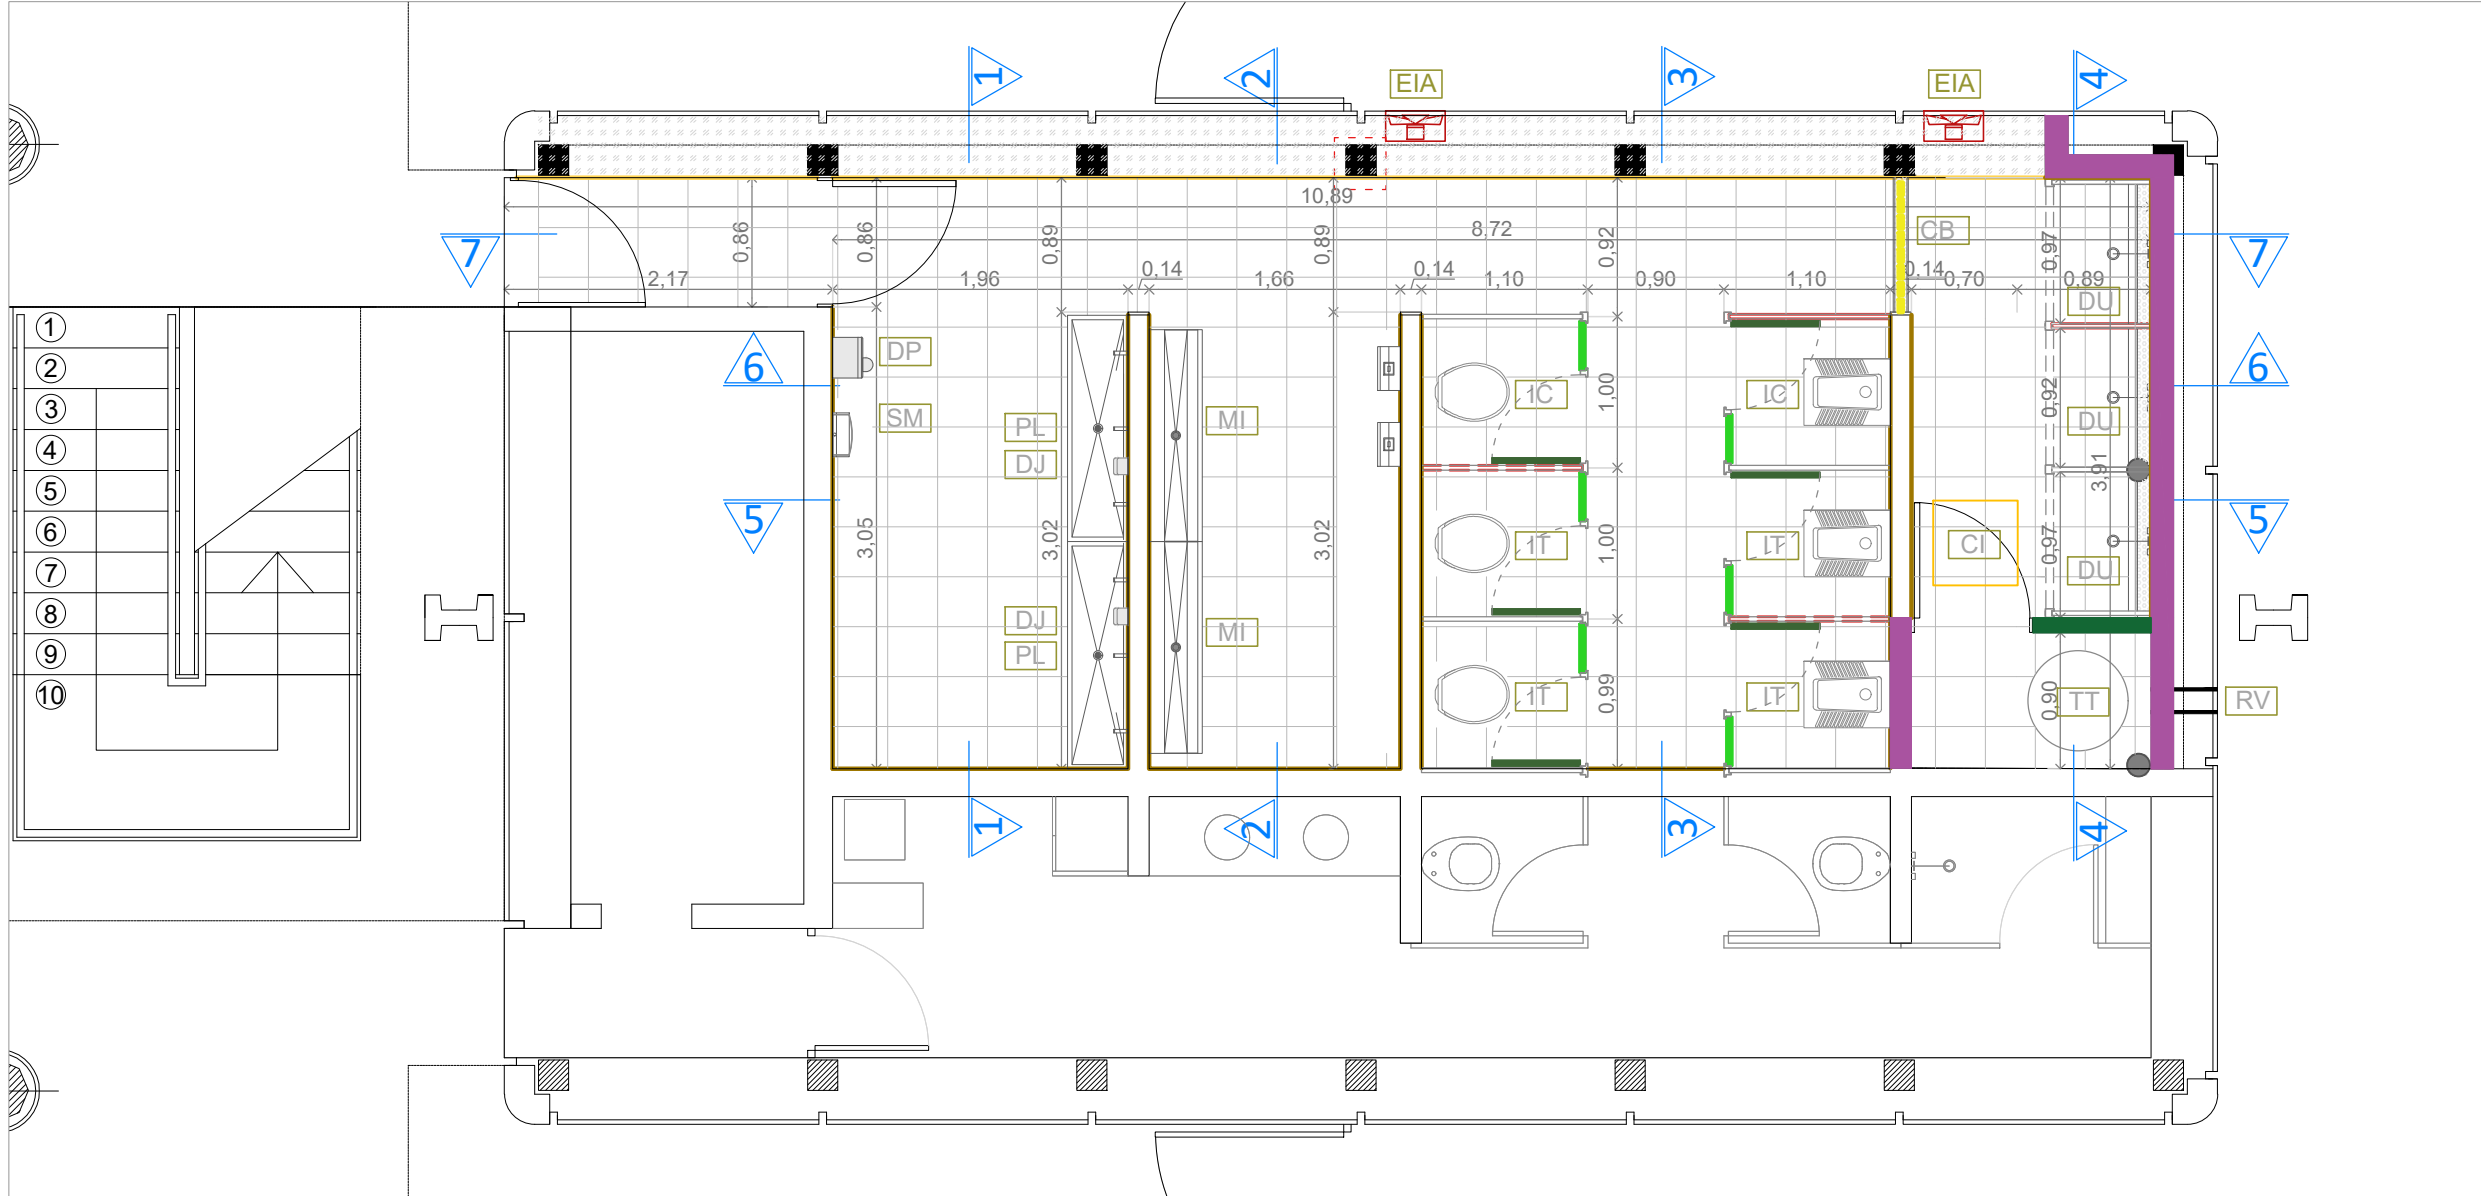




















VISTA B-B




REFERENCIAS	
	Colocacion de Film
	Vidrio roto
	Nivelacion y sujecion de vidrio
	Colocacion de contravidrio
	Reparacion de carpinteria metalica
	Reparacion de mamposteria
	Retiro de malla metalica

PLANO DE ARQUITECTURA




REFERENCIAS							
	Revestimiento ceramico Portland gris de San Lorenzo 33X33CM - H105CM		Placa de marmol nueva		Secamanos electrico		Cortina de bandas
			Reparacion de mamposteria		Dispenser de papel higienico		
	Revestimiento ceramico gris de San Lorenzo 33X33CM - H 213CM		Reparacion de columna de hormigon armado		Dispenser de jabon liquido		
	Piso ceramico Portland gris de San Lorenzo 33X33CM		Cieoloraso PVC 8mm de esp		Desague lineal con vista ranurada de 800MM_FV (0351.01.8)		
	Guardacanto cuadrado 7X7MM		Pileto de acero inoxidable		Camara de Inspeccion		
	Guardacanto varilla L 2.5X10MM		Mingitorio de acero inoxidable		Extractor axial		
	Placa de ajuste de mdf		Inodoro corto Andina_Ferum (IFAM-B)		Termotanque a gas alta recuperacion 300 lts		
	Puerta placa nueva		Inodoro a la Turca_Ferum (ITXF-B)		Regilla de ventilacion reglamentaria		
			Ducha automatica con cospel		Muro de bloque ceramico de 8cm		
	Sellado fisura de placa de marmol		Espejo Float 6mm		Muro de bloque ceramico de 12cm		


CORTE VISTA 1-1

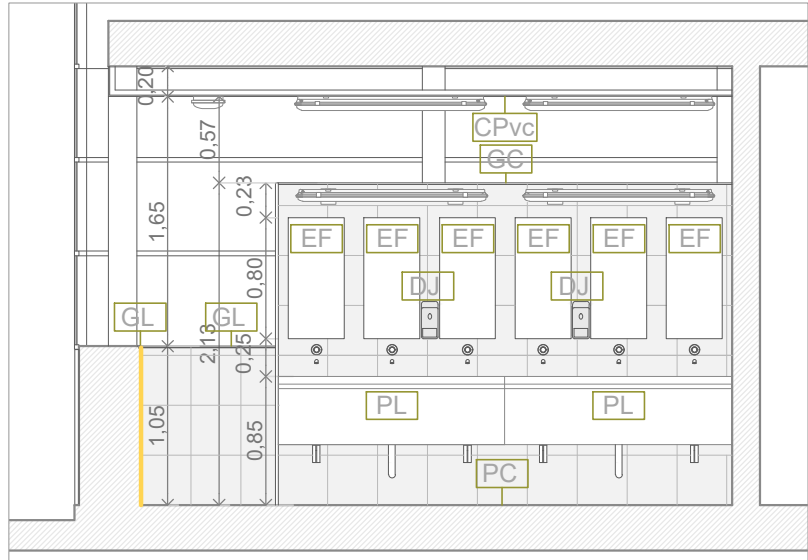


CORTE VISTA 2-2

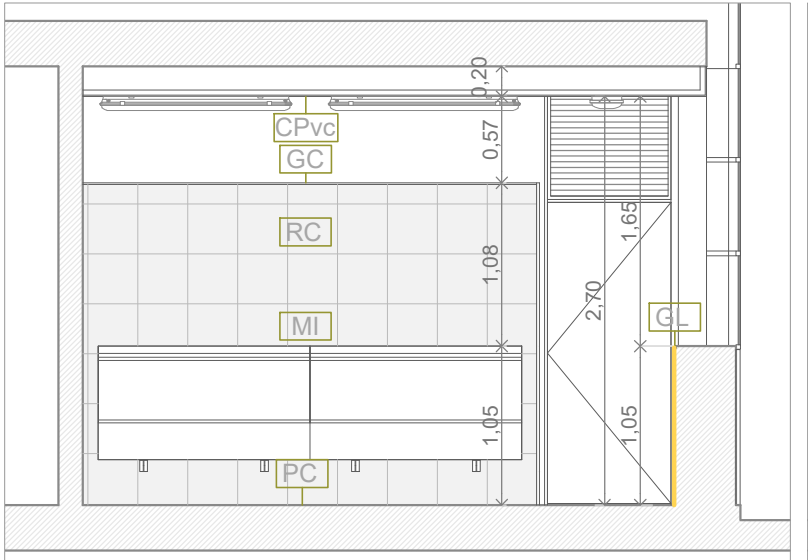


CORTE VISTA 3-3

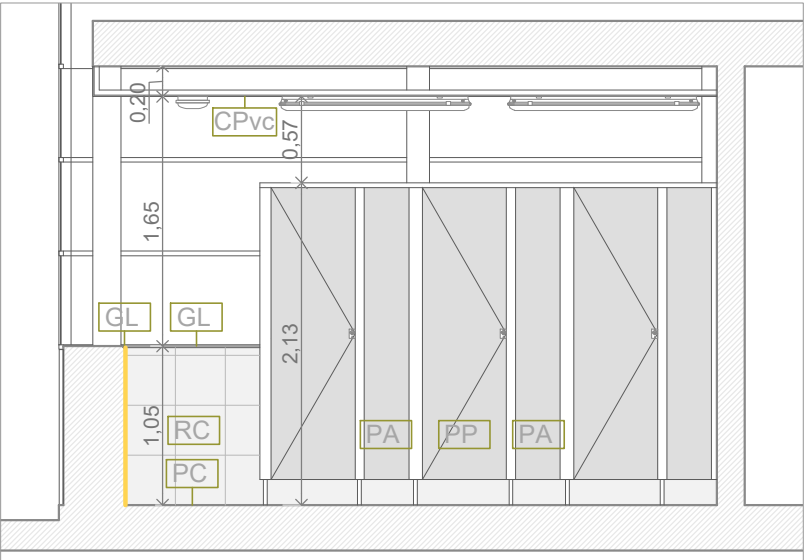

CORTE VISTA 4-4

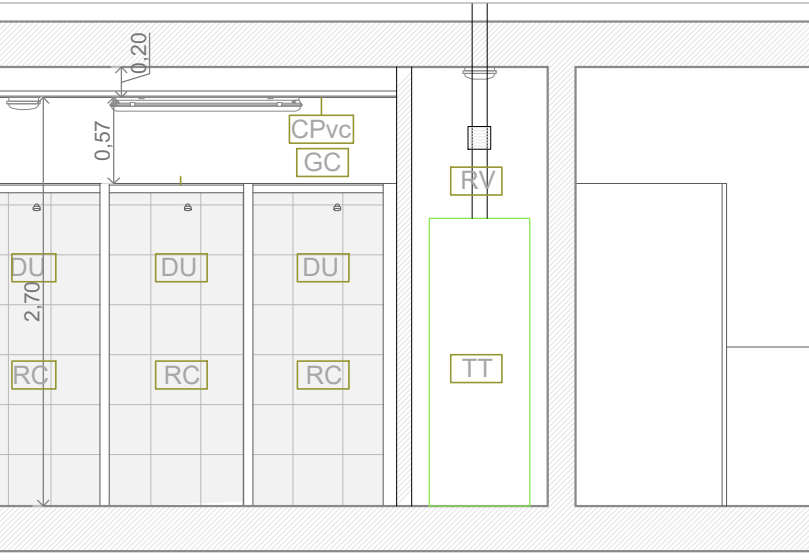

CORTE VISTA 7-7

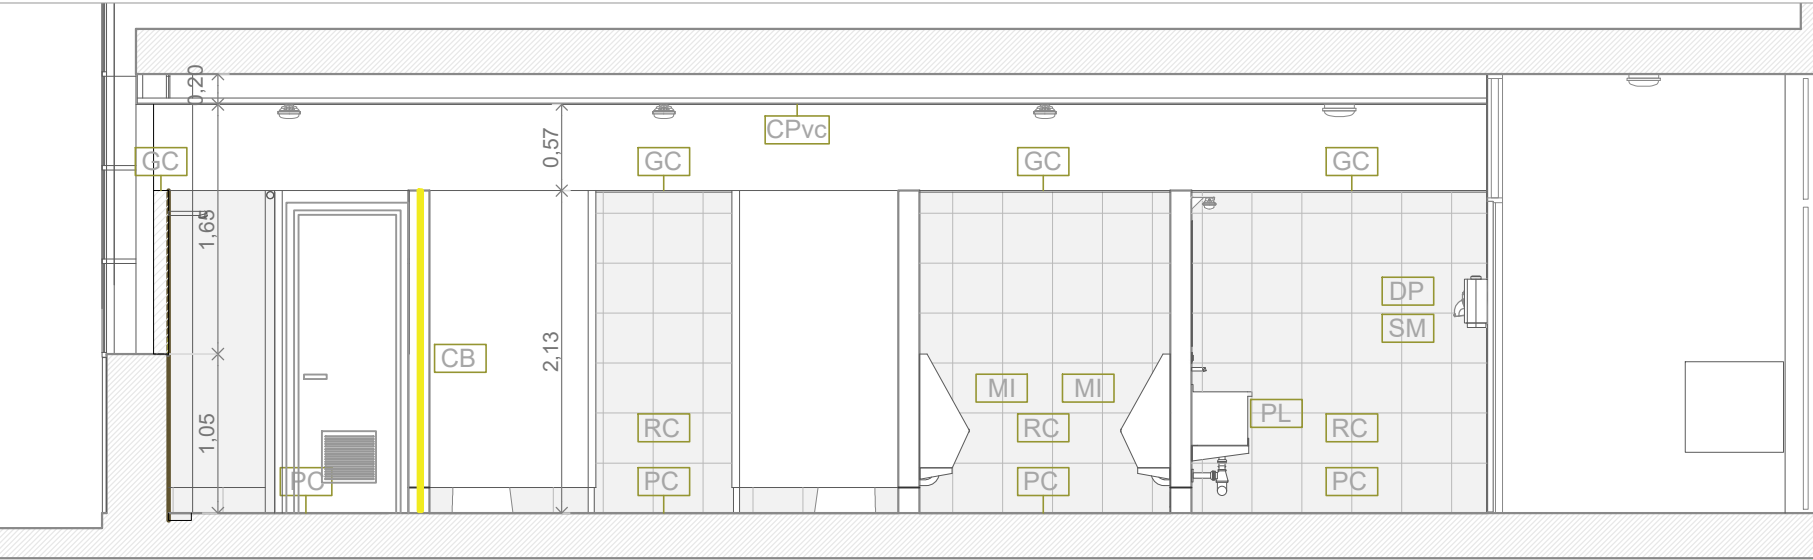

AREA / NOMBRE

REMODELACION DE BAÑOS
AREA TRANSACCIONAL

UBICACION
SANITARIOS HOMBRES
NAVES AREA TRANSACCIONAL

AREAS & PORCENTAJES

TITULO DE HOJA
NAVE 2_DEMOLICION - ARQUITECTURA

ESCALA
1:50

FECHA
12/12/2025

PUBLICACION
35 PL-002-PLANOS DEM-ARG-EQ-V2.dwg

ANOTACIONES

Nº	FECHA	AUTOR	COMENTARIOS
ED			
A			
B			
C			

AVISO IMPORTANTE
EL PRESENTE PLANO NO ES APTO PARA CONSTRUIR VIA QUE EL MISMO TIENE CARACTER DE ANTEROPROYECTO. EL CONTRATISTA DEBERA REALIZAR EL PROYECTO EJECUTIVO PREVIO AL INICIO DE LOS TRABAJOS.
LAS CARACTERISTICAS DE LOS MATERIALES ESPECIFICADOS SON ORIENTATIVAS Y DEBERAN SER VERIFICADOS Y AJUSTADOS SEGUN NORMATIVAS VIGENTES.
TODAS LAS MEDIDAS ESTARAN SUJETAS A VERIFICACION EN OBRA.
LA CONSTRUCTORA SERA ENCARGADA DE REALIZAR EL REPANTO DE LAS MEDIDAS DE LA OBRA AL INICIO DE LA OBRA, EN CASO DE QUE SE DETECTEN DISCREPANCIAS CON LOS PLANOS, SE DEBERA COMUNICAR A LA INSPECCION DE OBRA.

(54-11) 4480-5100
1541TALES - ARGENTINA
WWW.MERCADOCENTRAL.GOB.AR