


PLANO DE DEMOLICIONES

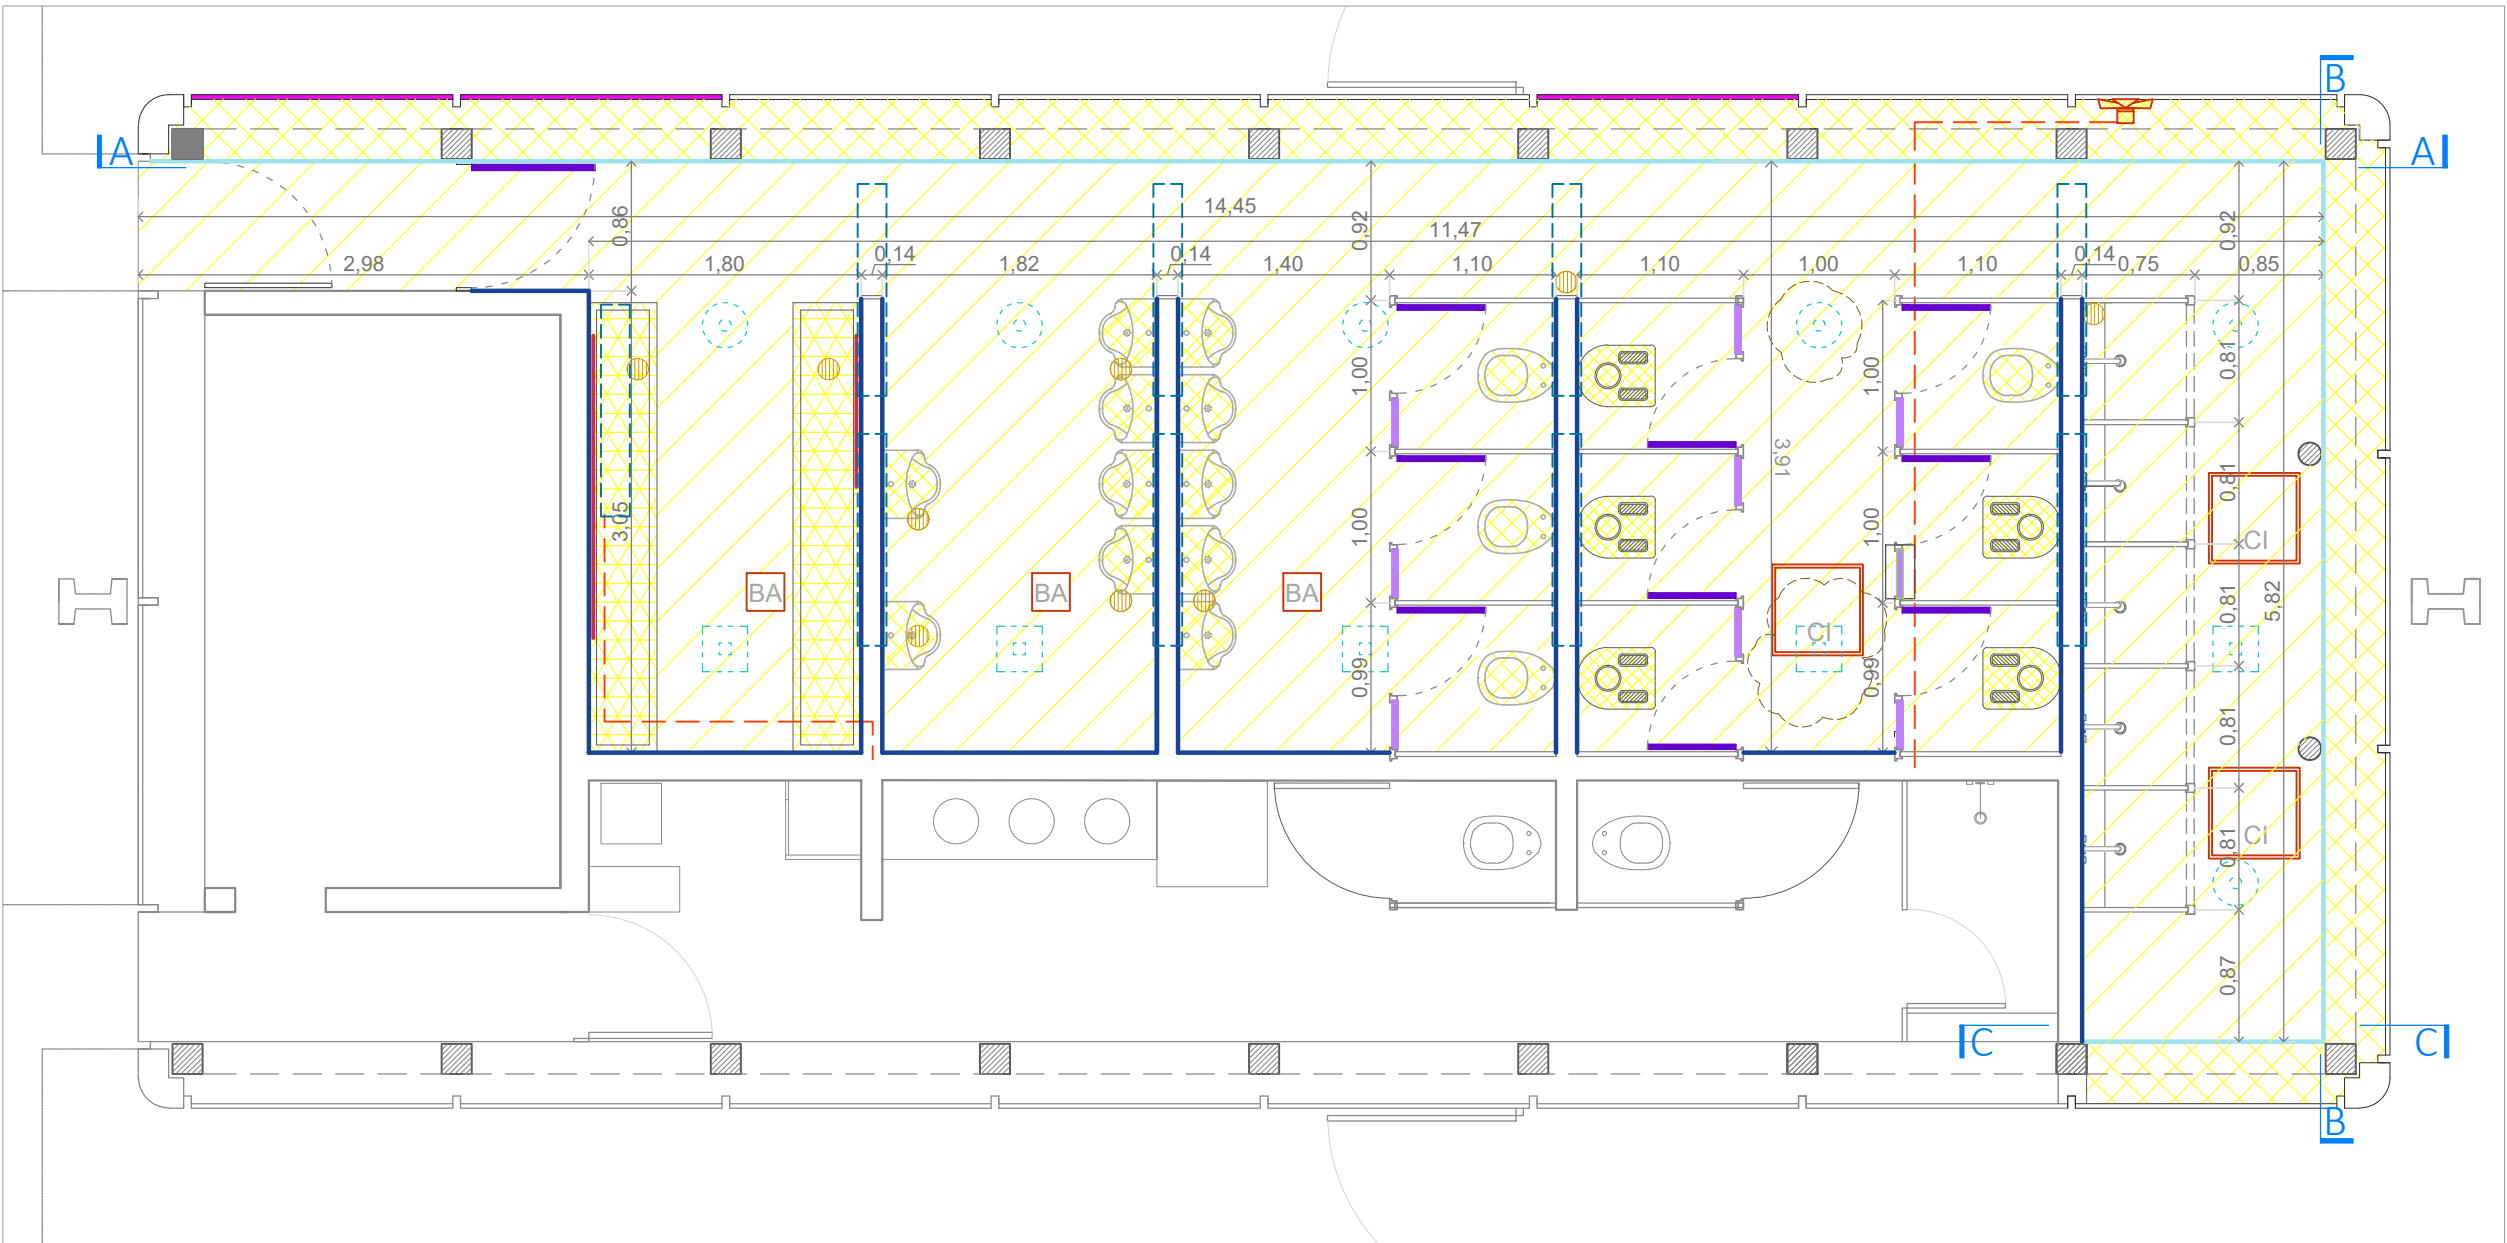


REFERENCIAS	
DEMOLICIONES Y RETIROS	
	Demolicion de piletones
	Retiro de artefactos sanitarios
	Retiro de pisos
	Retiro de revoques
	Demoliciones varias
	Retiro de rev. ceramico H2.13M
	Retiro de rev. ceramico (H1.05M) y cantonera de hierro
	Placa de marmol a retirar
	Placa de marmol a reubicar
	Retiro de carpinterias
	Retiro de ajuste de madera
	Espejo adherido a muro
	Retiro de vidrios rotos
	Pileta de patio
	Boca de acceso
	Camara de inspeccion
	Artefacto de iluminacion
	Extractor de aire a retirar
	Tendido electrico a la vista
	Cielorraso con filtraciones
	Ventilacion con rejilla difusora
	Ventilacion sin rejilla difusora

RELEVAMIENTO FOTOGRAFICO




RELEVAMIENTO CARPINTERIAS PERIMETRALES


VISTA A-A

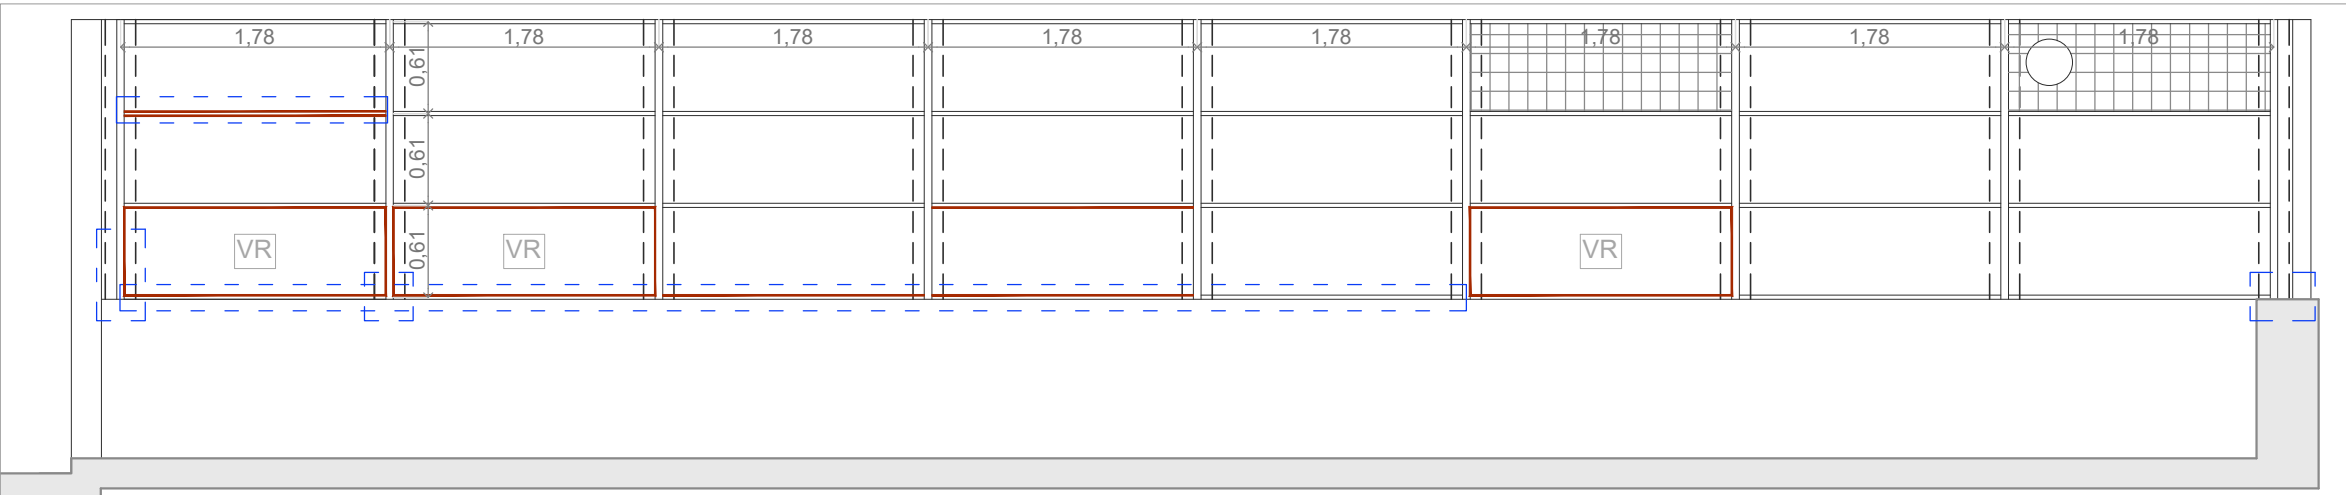

VISTA B-B

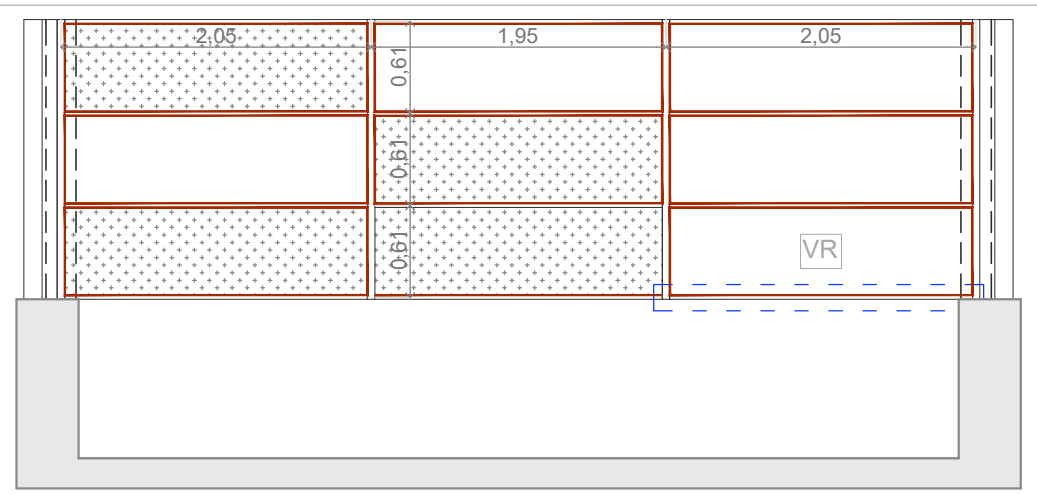


VISTA C-C

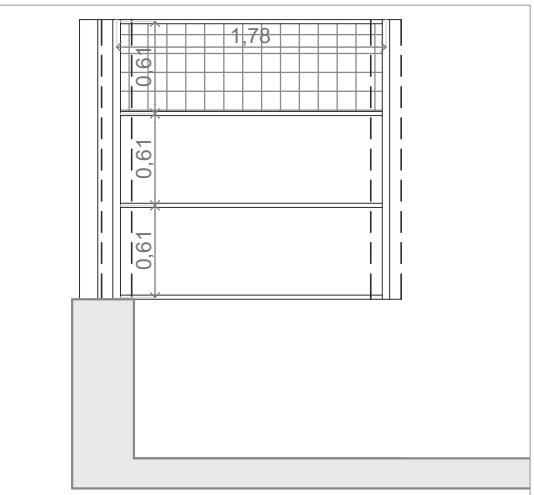


REFERENCIAS	
	Colocacion de Film
	Vidrio roto
	Nivelacion y sujecion de vidrio
	Colocacion de contravidrio
	Reparacion de carpinteria metalica
	Reparacion de mamposteria
	Retiro de malla metalica

PLANO DE ARQUITECTURA

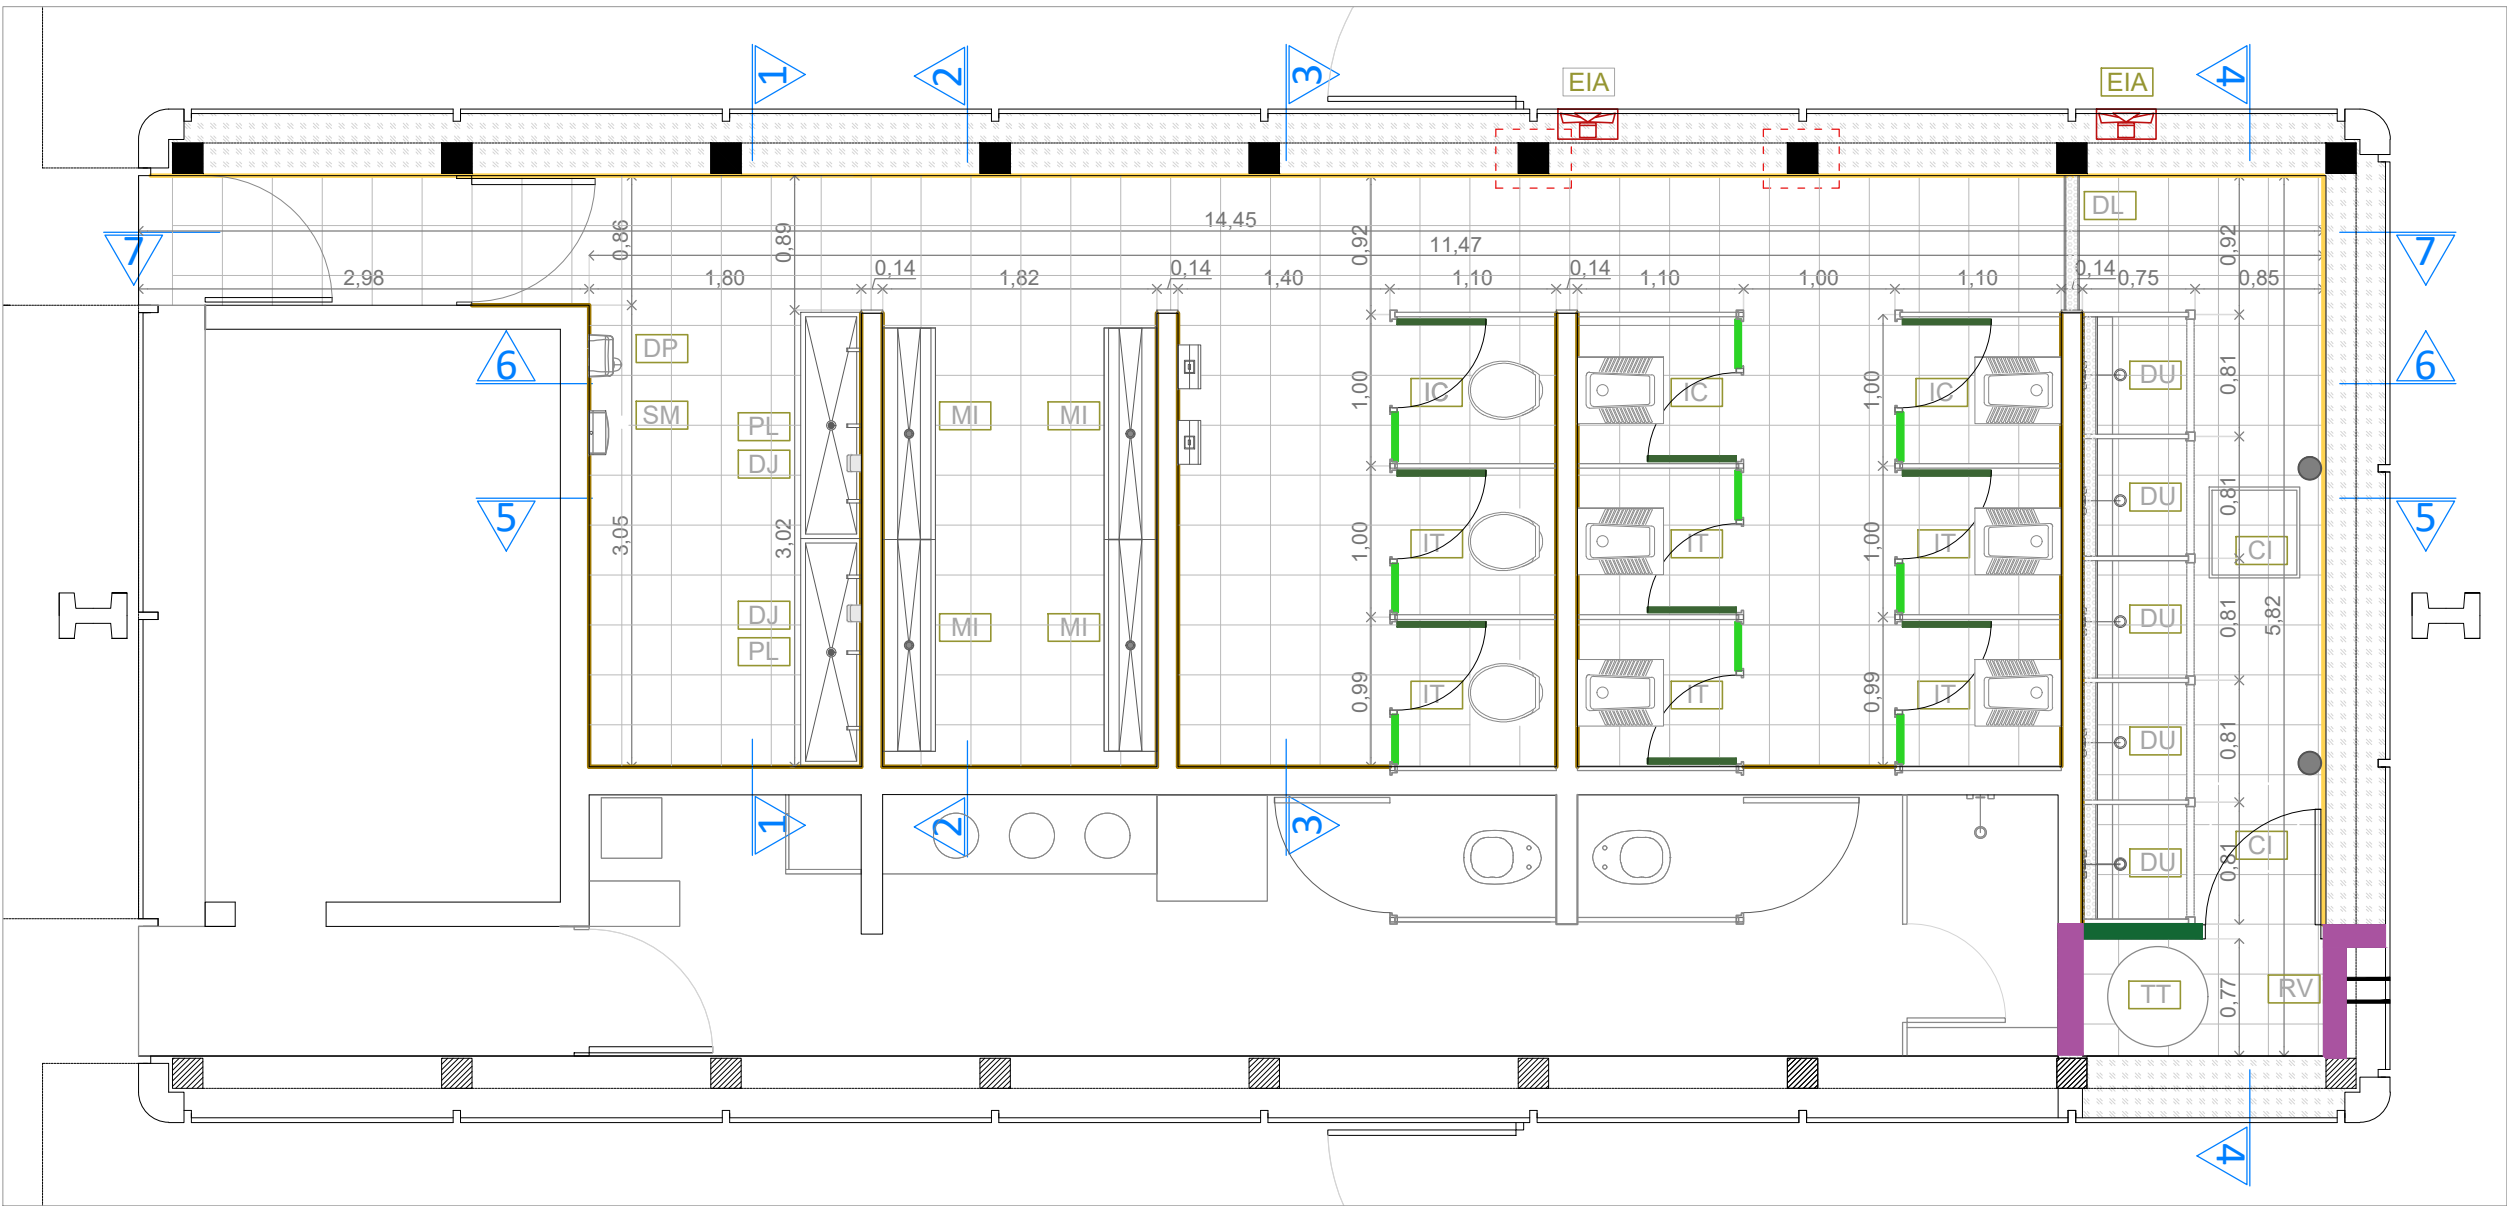


REFERENCIAS			
	Revestimiento ceramico Portland gris de San Lorenzo 33X33CM - H105CM		Placa de marmol nueva
	Revestimiento ceramico gris de San Lorenzo 33X33CM - H 213CM		Reparacion de mamposteria
	Piso ceramico Portland gris de San Lorenzo 33X33CM		Reparacion de columna de hormigon armado
	Guardacanto cuadrado 7X7MM		Cielorraso PVC 8mm de esp
	Guardacanto varilla L 2.5X10MM		Pileton de acero inoxidable
	Placa de ajuste de mdf		Mingitorio de acero inoxidable
	Puerta placa nueva		Inodoro corto Andina_Ferrum (IFAM-B)
	Sellado fisura de placa de marmol		Inodoro a la Turca_Ferrum (ITXF-B)
			Ducha automatica con cospel
			Espejo Float 6mm
			Secamanos electrico
			Cortina de bandas
			Dispenser de papel higienico
			Dispenser de jabon liquido
			Desague lineal con vista ranurada de 800MM_FV (0351.01.8)
			Camara de Inspeccion
			Extractor industrial axial
			Termotanque a gas alta recuperacion 300 lts
			Regilla de ventilacion reglamentaria
			Muro de bloque ceramico de 8cm
			Muro de bloque ceramico de 12cm


CORTE VISTA 7-7

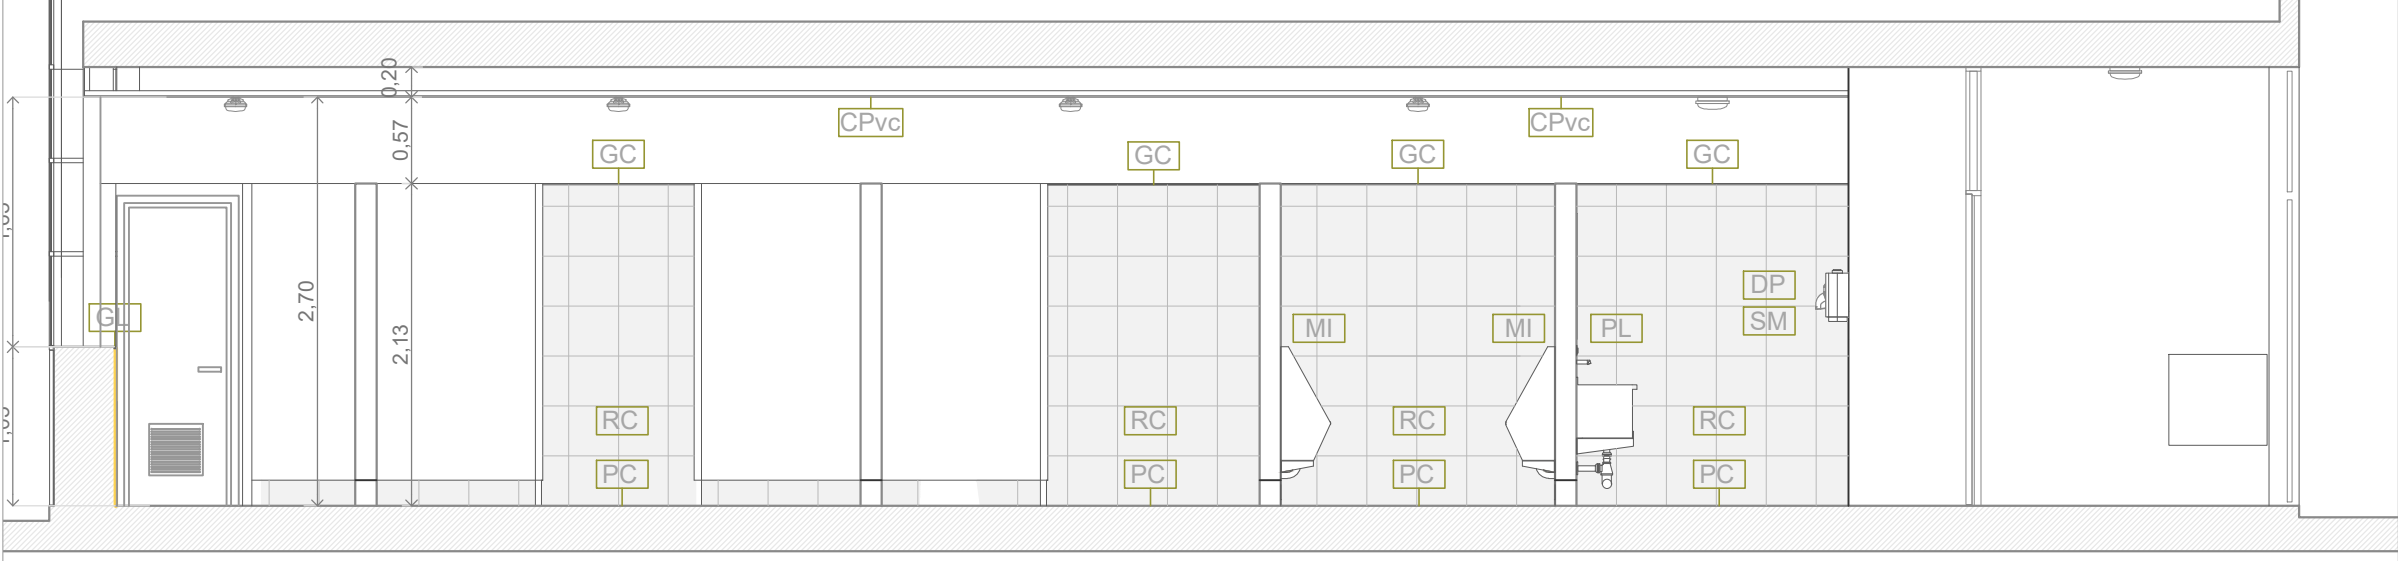


CORTE VISTA 1-1

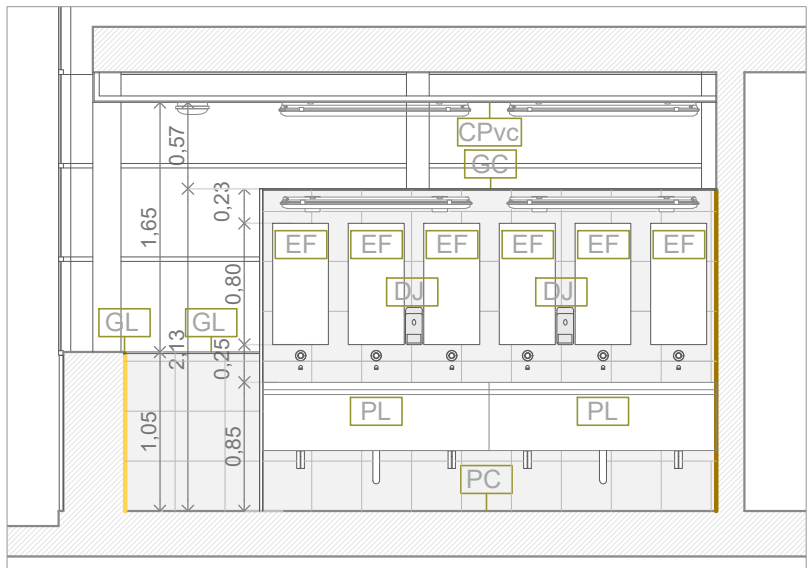


CORTE VISTA 3-3

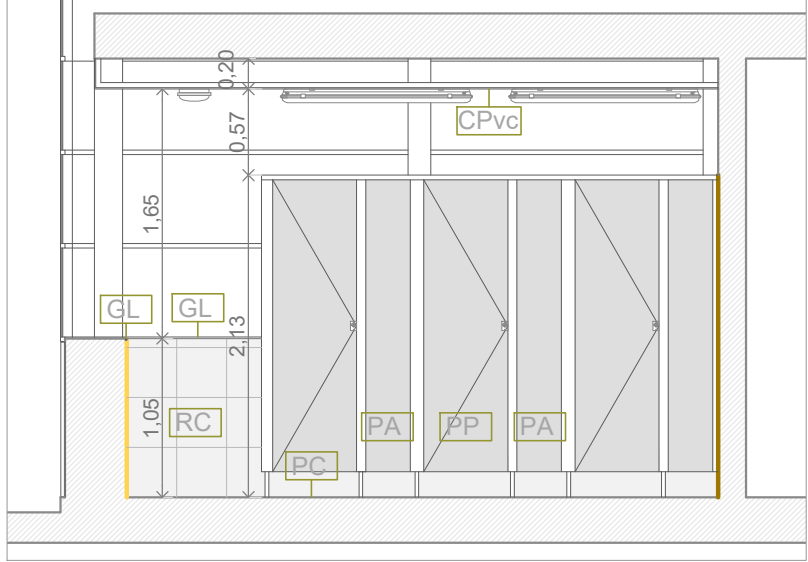


CORTE VISTA 2-2

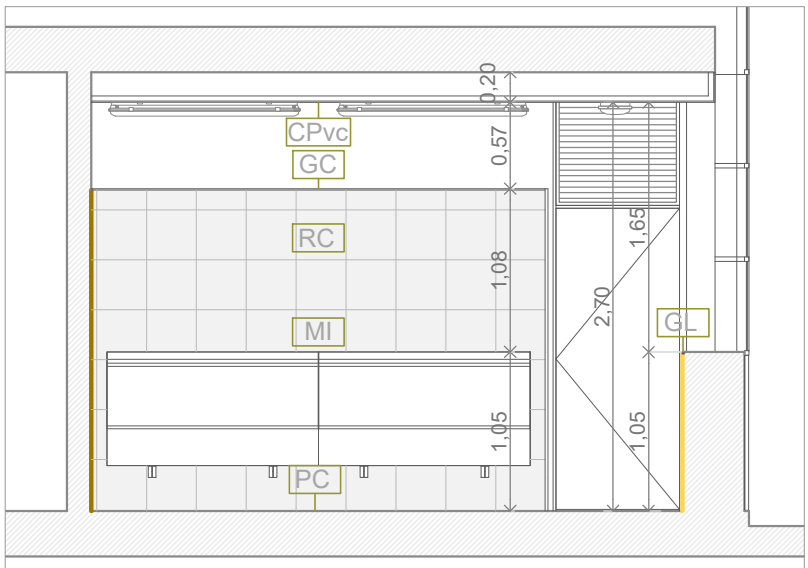

CORTE VISTA 5-5

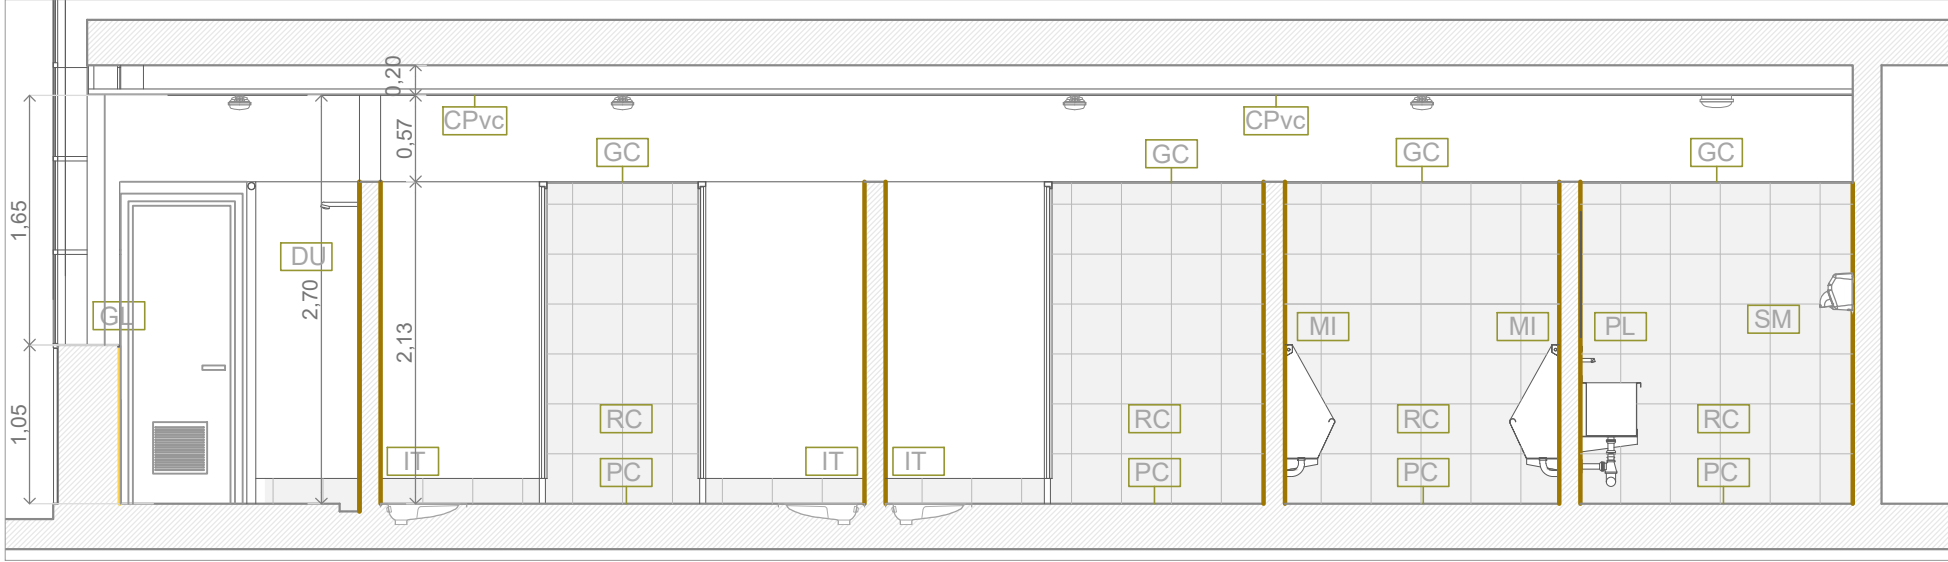

CORTE VISTA 6-6

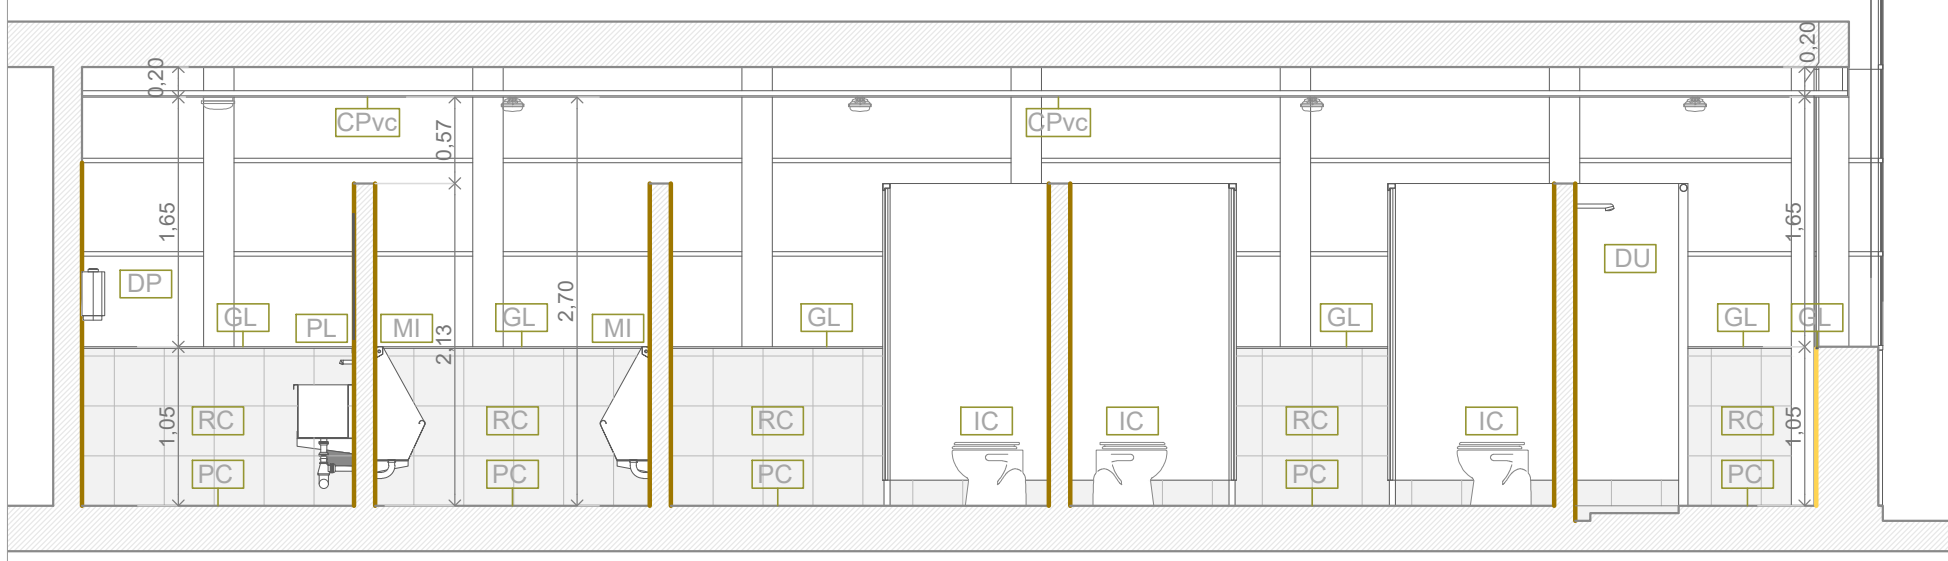

REMODELACION DE BAÑOS

AREA TRANSACCIONAL

SANITARIOS HOMBRES

NAVES AREA TRANSACCIONAL

AREAS & PORCENTAJES

TITULO DE HOJA

NAVE 4_DEMOLICION - ARQUITECTURA

ESCALA

1:50

FECHA

12/12/2025

PUBLICACION

35 PL-002-PLANOS DEM-ARG-EQ-V2.dwg

ANOTACIONES

Nº

FECHA

AUTOS

COMENTARIOS

AVISO IMPORTANTE

EL PRESENTE PLANO NO ES APTO PARA CONSTRUIR

LA CONSTRUCTORA SERA ENCARGADA DE REALIZAR

LA REPARACION DE LAS MEDIDAS DE LA OBRA AL

INICIO DE LA OBRA, EN CASO DE QUE SE

DETECTEN DISCREPANCIAS CON LOS PLANOS, SE

DEBERA COMUNICAR A LA INSPECCION DE OBRA.

(54+11) 4480-5100

BUENOS AIRES - ARGENTINA

1100@MERCADOCENTRAL.GOB.AR

WWW.MERCADOCENTRAL.GOB.AR