


PLANO DE DEMOLICIONES

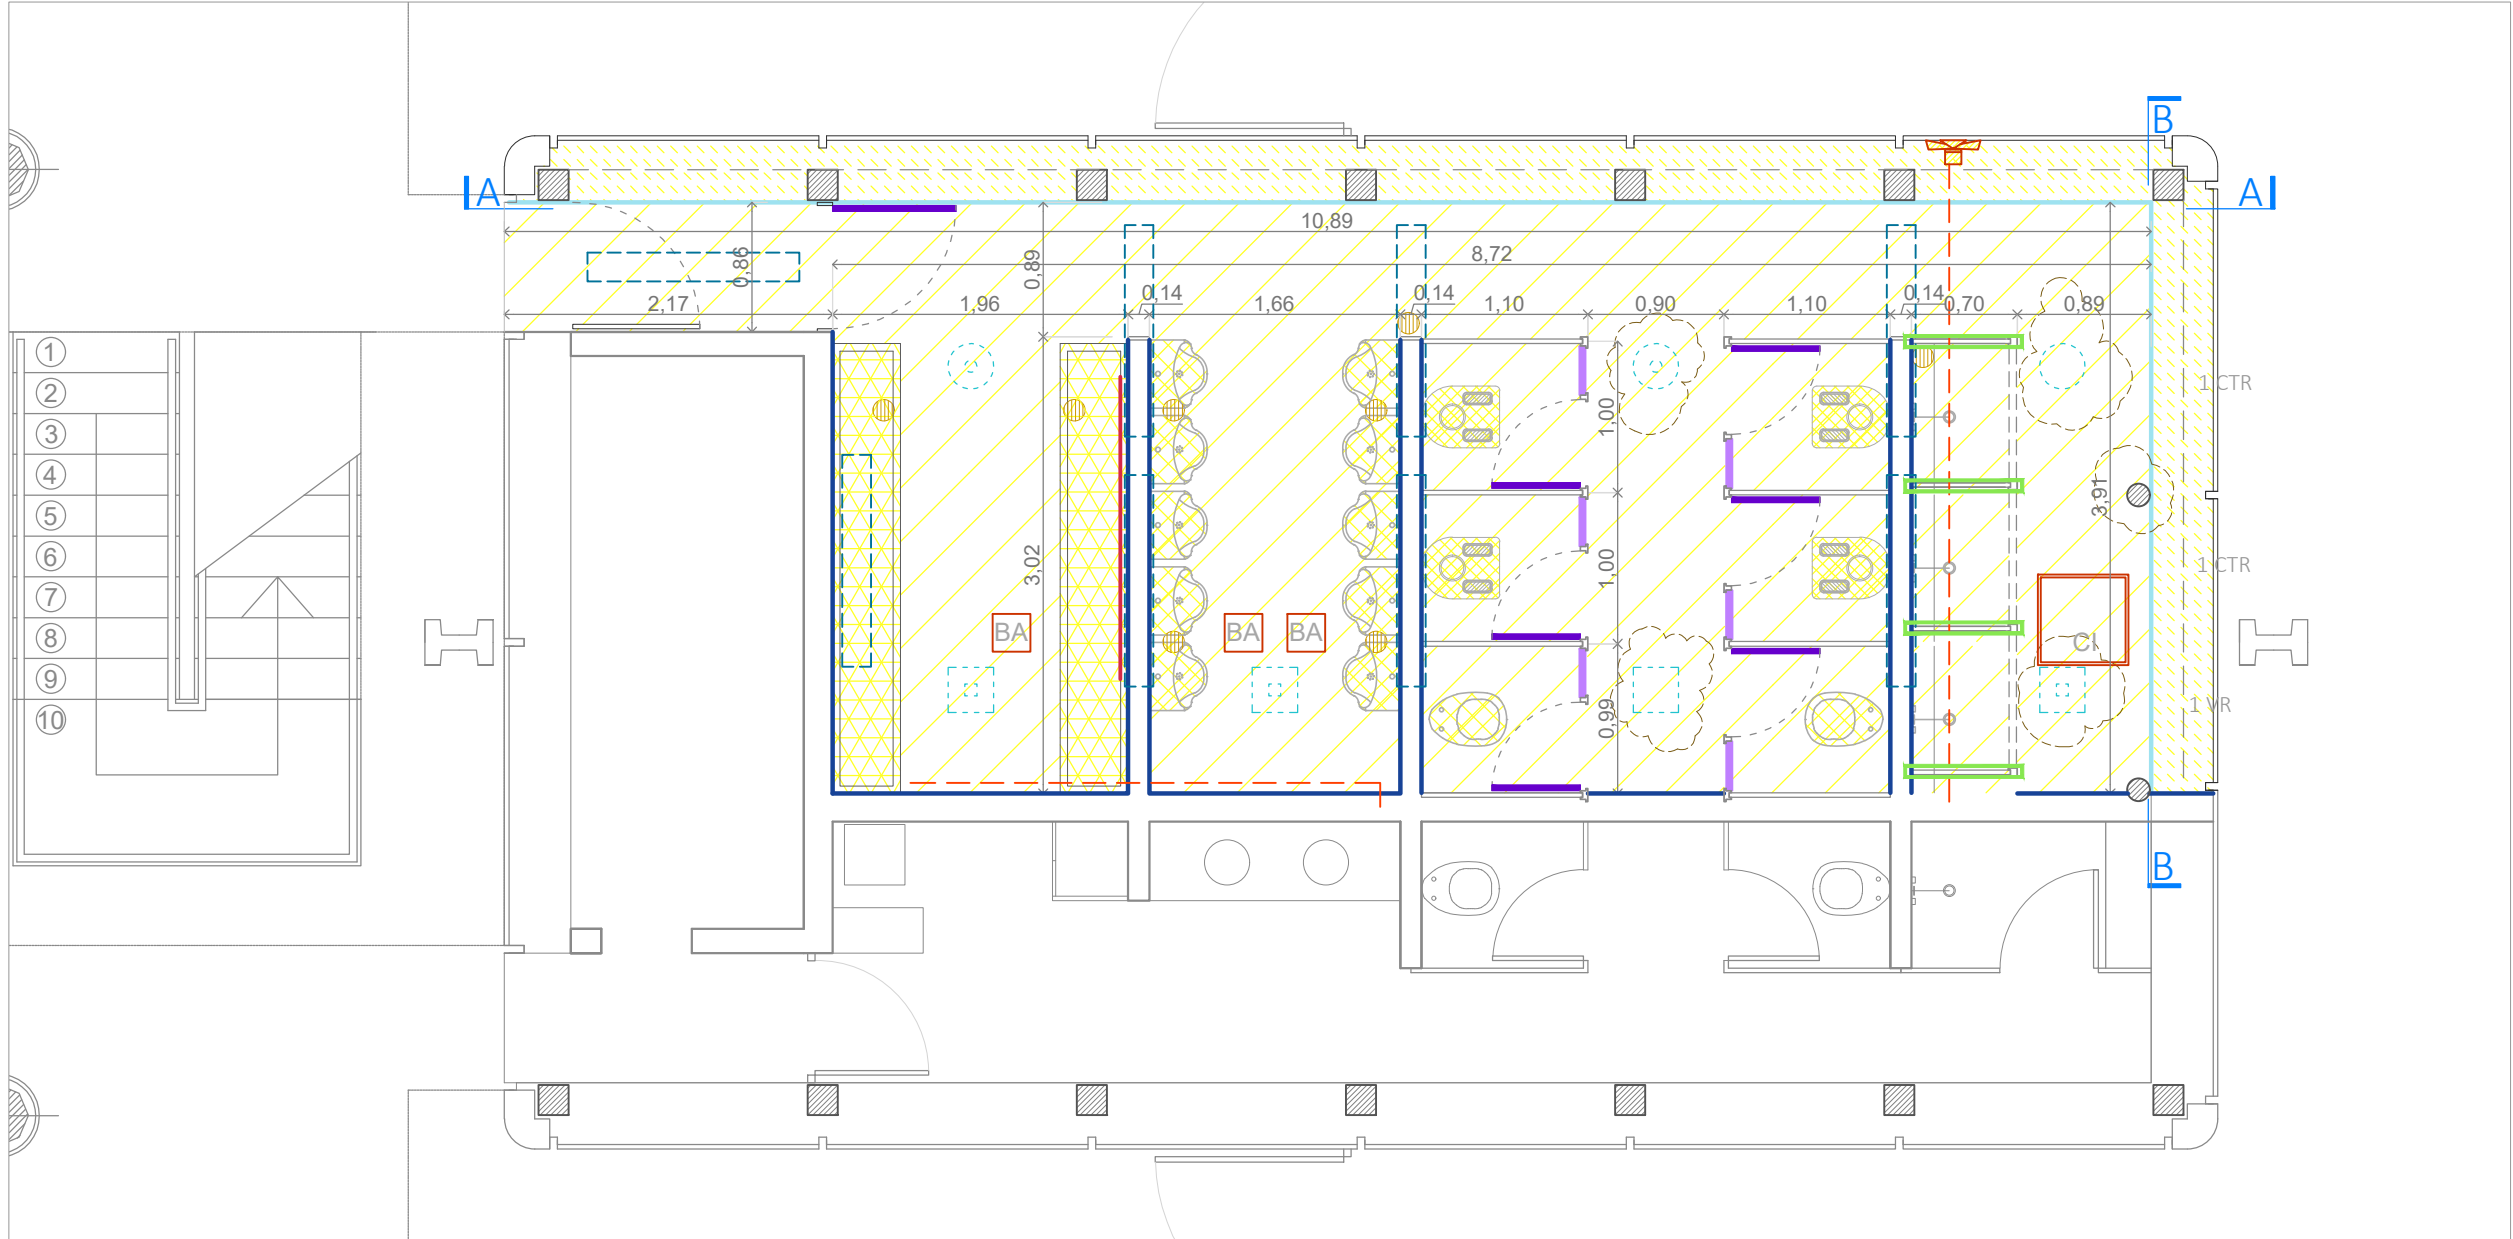


REFERENCIAS	
DEMOLICIONES Y RETIROS	
	Demolicion de piletones
	Retiro de artefactos sanitarios
	Retiro de pisos
	Retiro de revoques
	Demoliciones varias
	Retiro de rev. ceramico H2.13M
	Retiro de rev. ceramico (H1.05M) y cantonera de hierro
	Placa de marmol a retirar
	Placa de marmol a reubicar
	Retiro de carpinterias
	Retiro de ajuste de madera
	Espejo adherido a muro
	Retiro de vidrios rotos
	Pileta de patio
	Boca de acceso
	Camara de inspeccion
	Artefacto de iluminacion
	Extractor de aire a retirar
	Tendido electrico a la vista
	Cielorraso con filtraciones
	Ventilacion con rejilla difusora
	Ventilacion sin rejilla difusora

RELEVAMIENTO FOTOGRAFICO




RELEVAMIENTO CARPINTERIAS PERIMETRALES

VISTA A-A

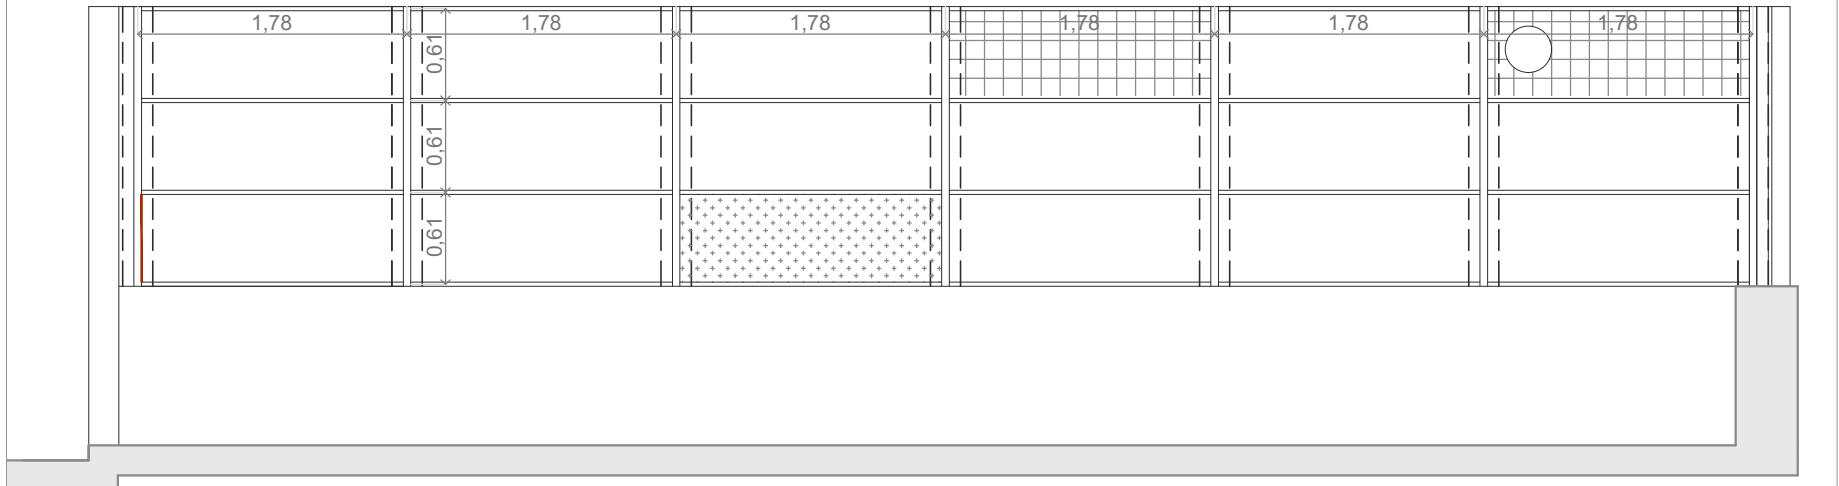

VISTA B-B

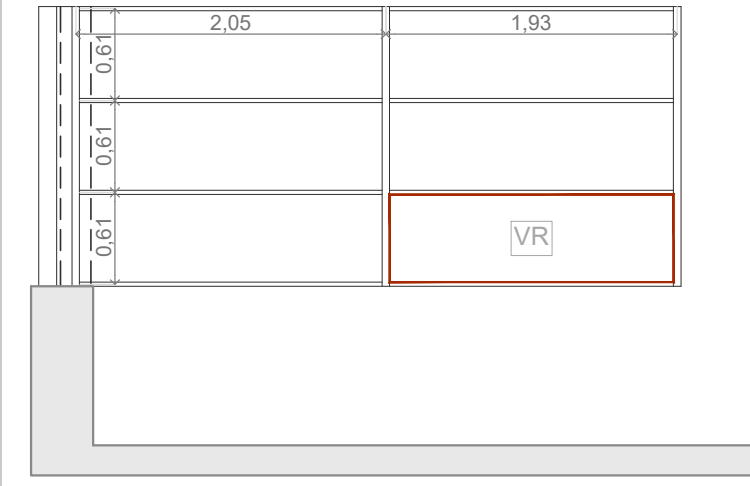


REFERENCIAS	
	Colocacion de Film
	Vidrio roto
	Nivelacion y sujecion de vidrio
	Colocacion de contravidrio
	Reparacion de carpinteria metalica
	Reparacion de mamposteria
	Retiro de malla metalica

PLANO DE ARQUITECTURA




REFERENCIAS	
	Revestimiento ceramico Portland gris de San Lorenzo 33X33CM - H105CM
	Revestimiento ceramico gris de San Lorenzo 33X33CM - H 213CM
	Piso ceramico Portland gris de San Lorenzo 33X33CM
	Guardacanto cuadrado 7X7MM
	Guardacanto varilla L 2.5X10MM
	Placa de ajuste de mdf
	Puerta placa nueva
	Sellado fisura de placa de marmol
	Placa de marmol nueva
	Reparacion de mamposteria
	Reparacion de columna de hormigon armado
	Cielorraso PVC 8mm de esp
	Pileton de acero inoxidable
	Mingitorio de acero inoxidable
	Inodoro corto Andina_Ferrum (IFAM-B)
	Inodoro a la Turca_Ferrum (ITXF-B)
	Ducha automatica con cospel
	Espejo Float 6mm
	Secamanos electrico
	Dispenser de papel higienico
	Dispenser de jabon liquido
	Desague lineal con vista ranurada de 800MM_FV (0351.01.8)
	Camara de Inspeccion
	Extractor industrial axial
	Termotanque a gas alta recuperacion 300 lts
	Regilla de ventilacion reglamentaria
	Muro de bloque ceramico de 8cm
	Muro de bloque ceramico de 12cm
	Cortina de bandas


CORTE VISTA 1-1

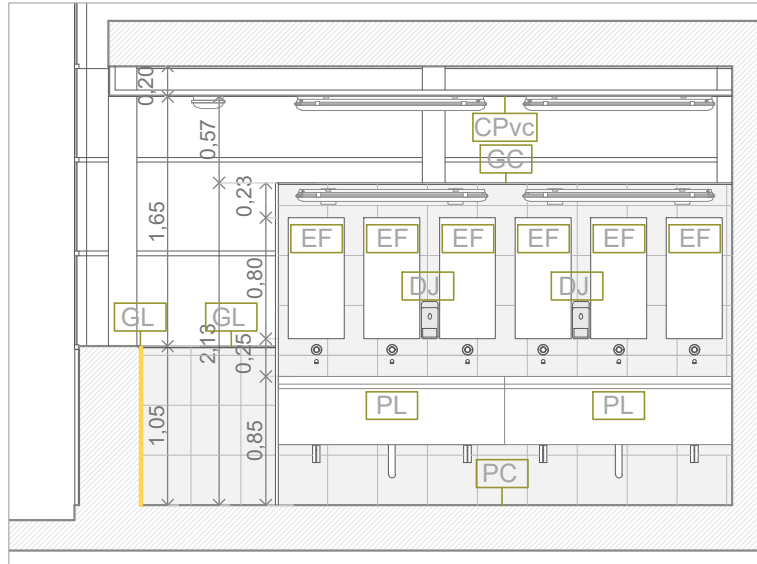


CORTE VISTA 2-2

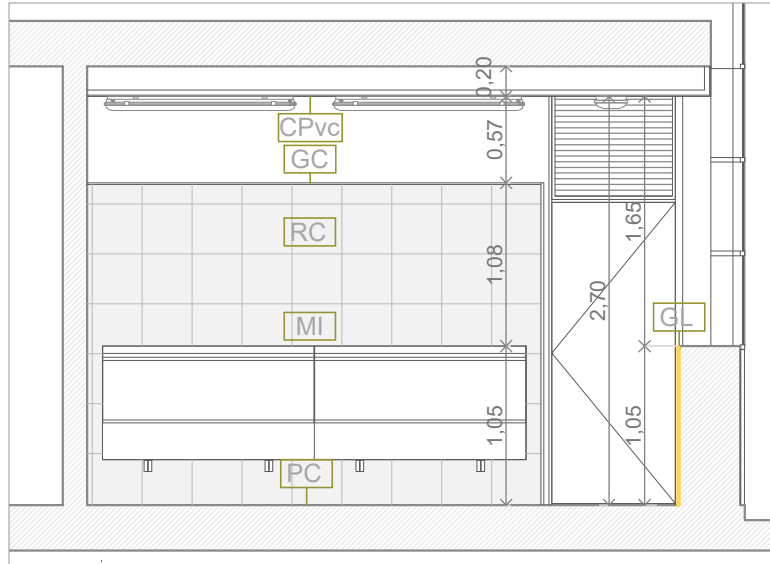


CORTE VISTA 3-3

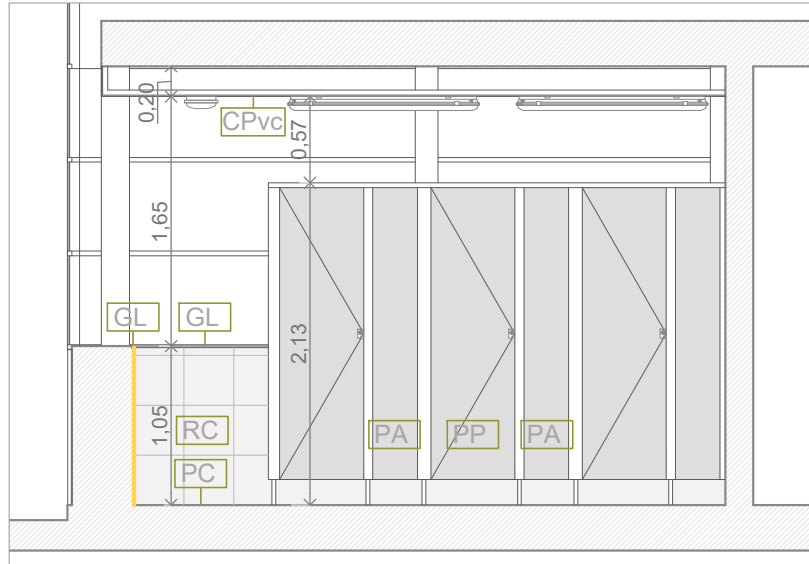

CORTE VISTA 4-4

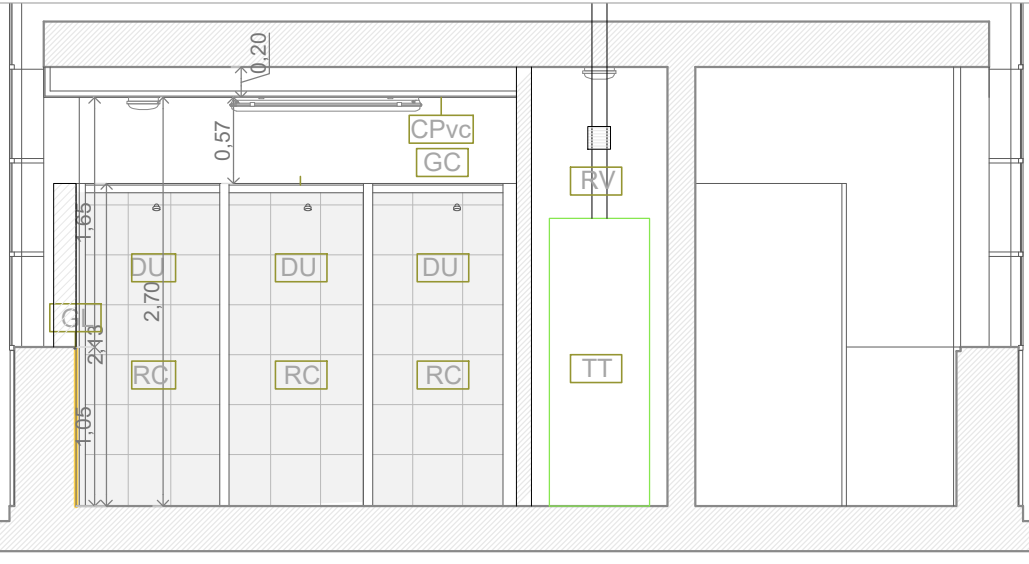

CORTE VISTA 7-7

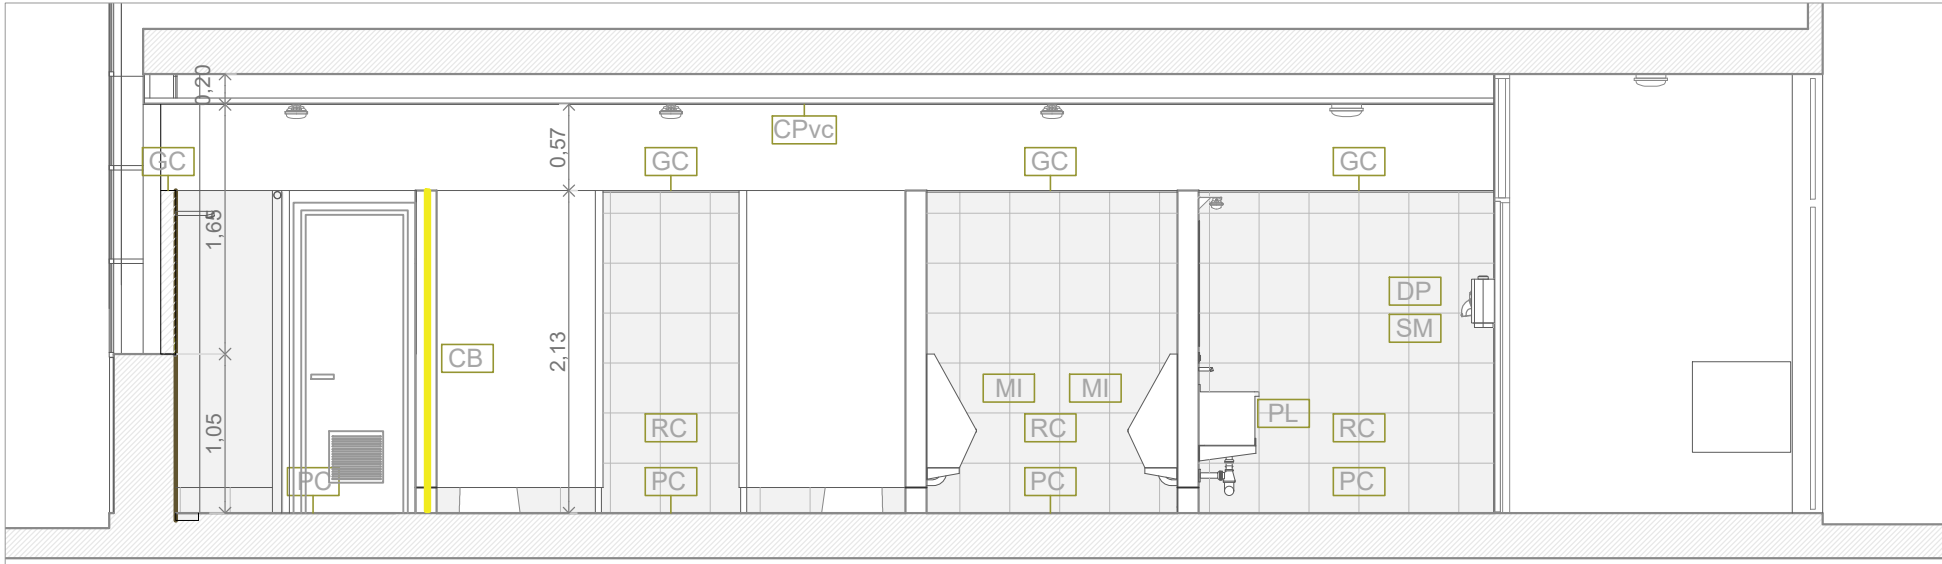

AREA / NOMBRE

REMEDIACION DE BAÑOS  
AREA TRANSACCIONAL

UBICACION  
SANITARIOS HOMBRES  
NAVES AREA TRANSACCIONAL

AREAS & PORCENTAJES

TITULO DE HOJA

NAVE 6\_DEMOLICION - ARQUITECTURA

ESCALA

1:50

HOJA

N6

FECHA

12/08/2025

REVISION

2

PUBLICACION

35 PL-002-PLANOS DEM-ARQ-EQ-V2.dwg

ANOTACIONES

Nº	FECHA	AUTOR	COMENTARIOS
ED			
A			
B			
C			

**AVISO IMPORTANTE**  
EL PRESENTE PLANO NO ES APTO PARA CONSTRUIR VIA QUE EL MISMO TIENE CARACTER DE ANTEPROYECTO. EL CONTRATISTA DEBERA REALIZAR EL PROYECTO EJECUTIVO PREVIO AL INICIO DE LOS TRABAJOS. LAS CARACTERISTICAS DE LOS MATERIALES ESPECIFICADOS SON ORIENTATIVAS Y DEBERAN SER VERIFICADOS Y AJUSTADOS SEGUN NORMATIVAS VIGENTES. TODAS LAS MEDIDAS ESTARAN SUJETAS A VERIFICACION EN OBRA. LA CONSTRUCTORA SERA ENCARGADA DE REALIZAR EL REPANTO DE LAS MEDIDAS DE LA OBRA AL INICIO DE LA OBRA, EN CASO DE QUE SE DETECTEN DISCREPANCIAS CON LOS PLANOS, SE DEBERA COMUNICAR A LA INSPECCION DE OBRA.

(54-11) 4480-5100  
1541TALES - ARGENTINA  
WWW.MERCADOCENTRAL.GOB.AR