


PUERTA DE RETRETE Y PAÑO FIJO

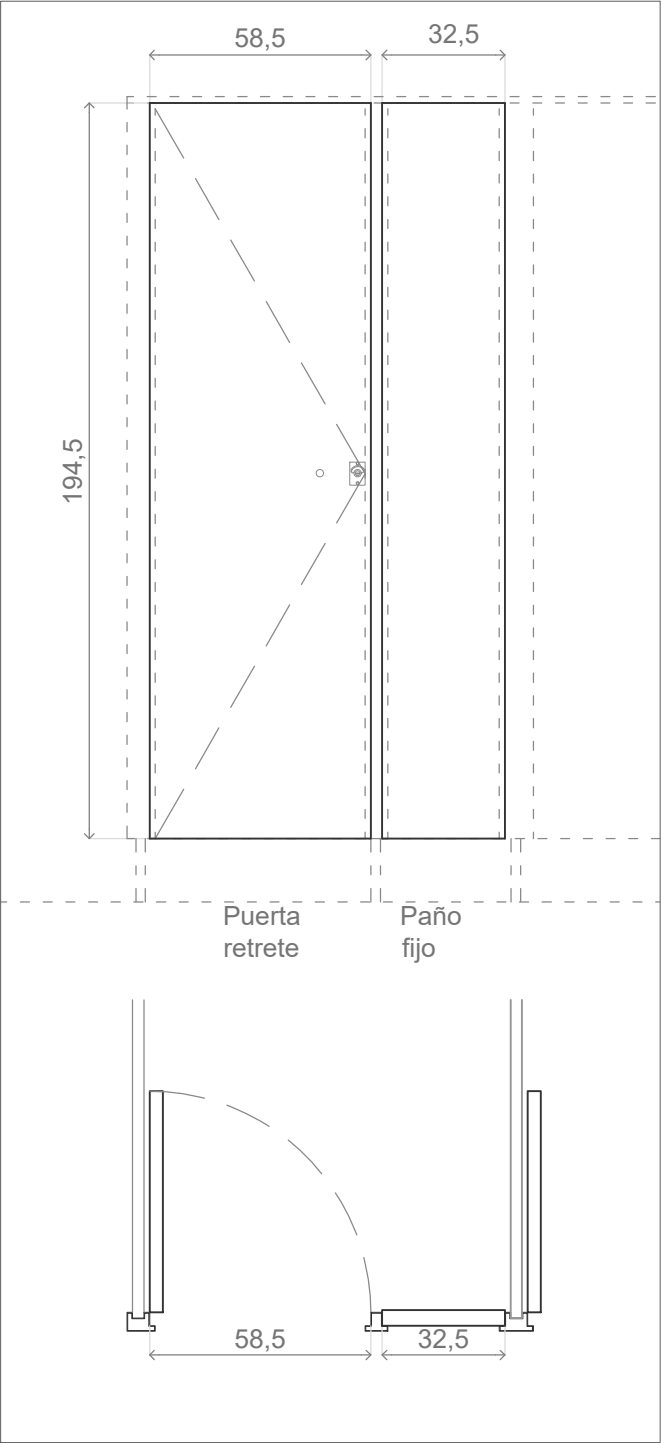


DESCRIPCION

Puerta de box en terciado fenolico macizo mano Izquierda, espesor de 36mm (a verificar) enchapado en laminado plastico y cantos ABS de 2mm. Color gris humo. Con cerrojo vaiven libre ocupado plateado. Bisagras similares a existentes. Tiradores boton cromo pulido de 2cm de diametro. Panel fijo en terciado fenolico macizo de espesor de 36mm (a verificar) enchapado en laminado plastico y cantos ABS de 2mm. Color gris humo. Adherido a estructura de acero inoxidable con adhesivo poliuretano.

Cantidad de Puertas: 84  
Cantidad de Paños fijos: 84

MUEBLE ESCOBERO

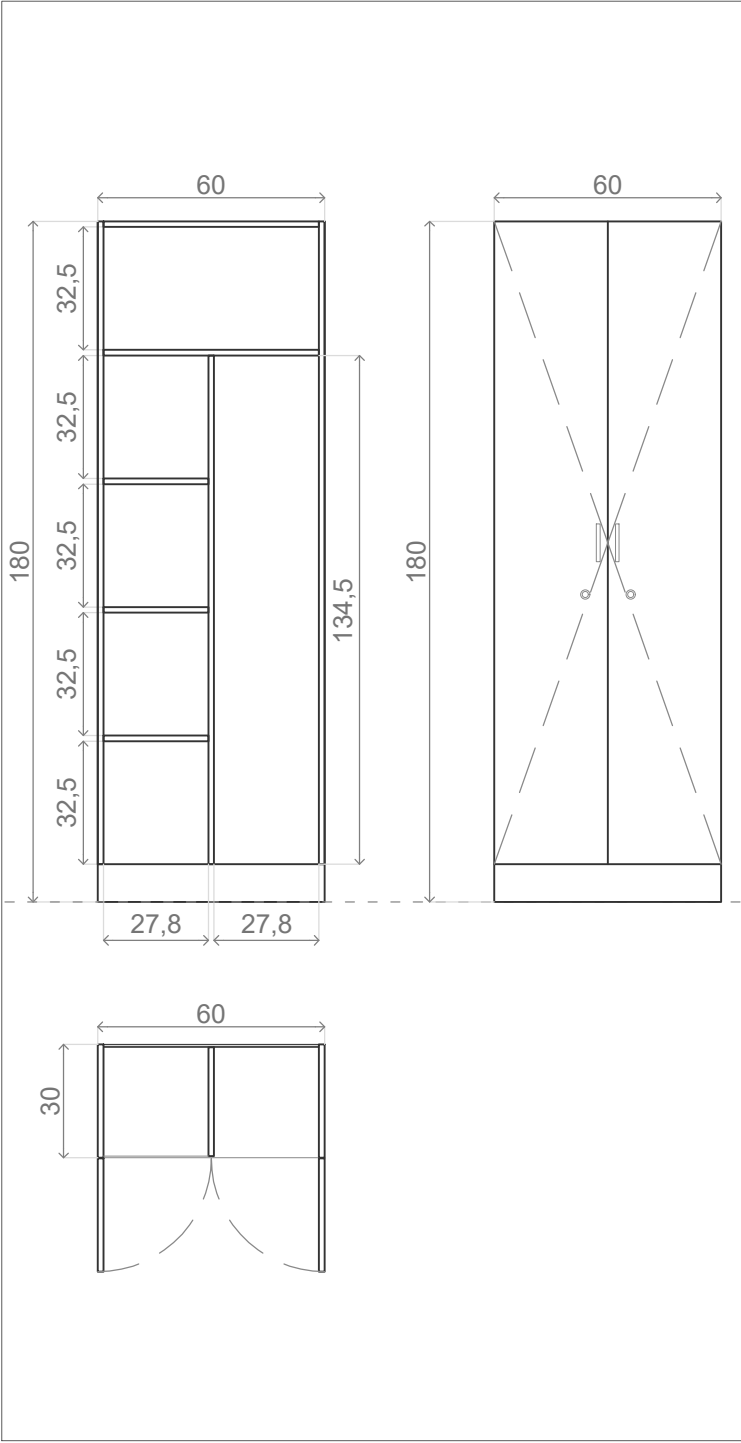


DESCRIPCION

Mueble escobero en MDF de 15mm de esp. en laminado plastico con cantos ABS de 2mm, color blanco. Fondo de MDF de 3mm ,terminacion melamina color blanco. Puertas con 3 bisagras cazoletas y cerraduras para mueble tipo gaveta. Tiradores barrales de acero inoxidable de 10cm de largo y 1cm de diametro.

Cantidad: 12

PUERTA DE ACCESO A SANITARIO Y TT

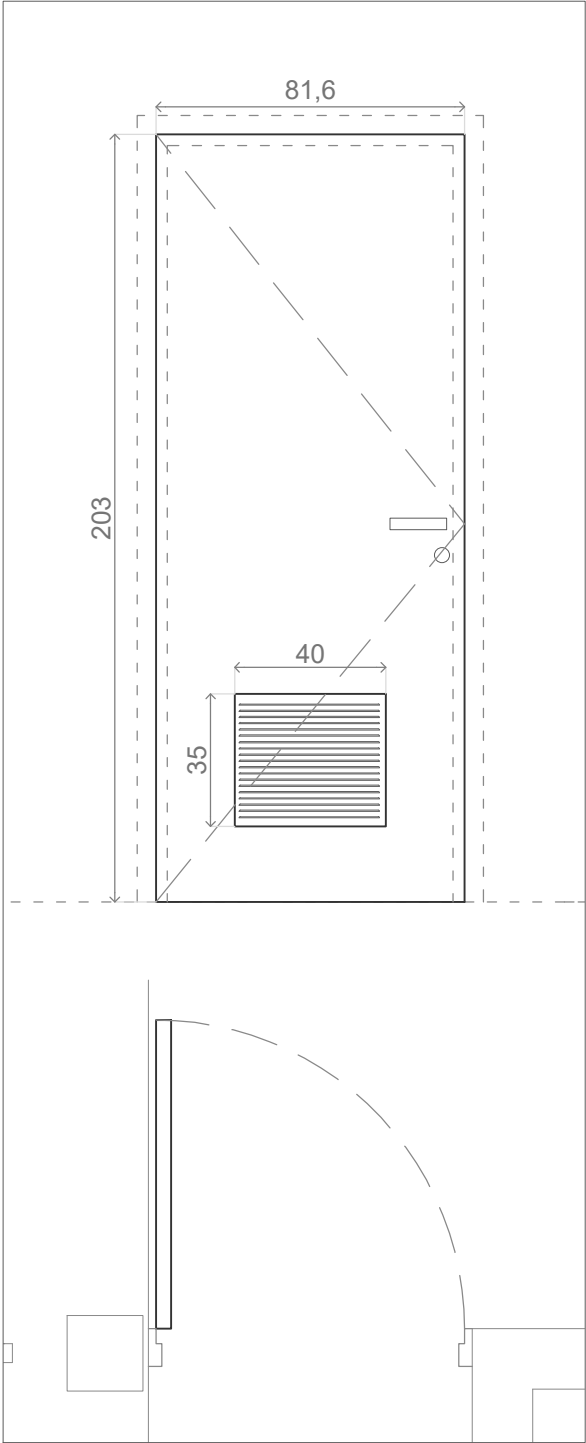


DESCRIPCION

Puerta de chapa BWG 18 inyectada con poliuretano expandido, mano izquierda. Terminacion esmalte sintetico color a definir. Picaporte Sanatorio bronce platil con bocallaves. Cerradura de doble perno platil Candex, Prive o Kallay. Bisagras similares a existentes.

Cantidad: 24


SOPORTE METALICO PARA ARTEFACTO SOBRE ESPEJO

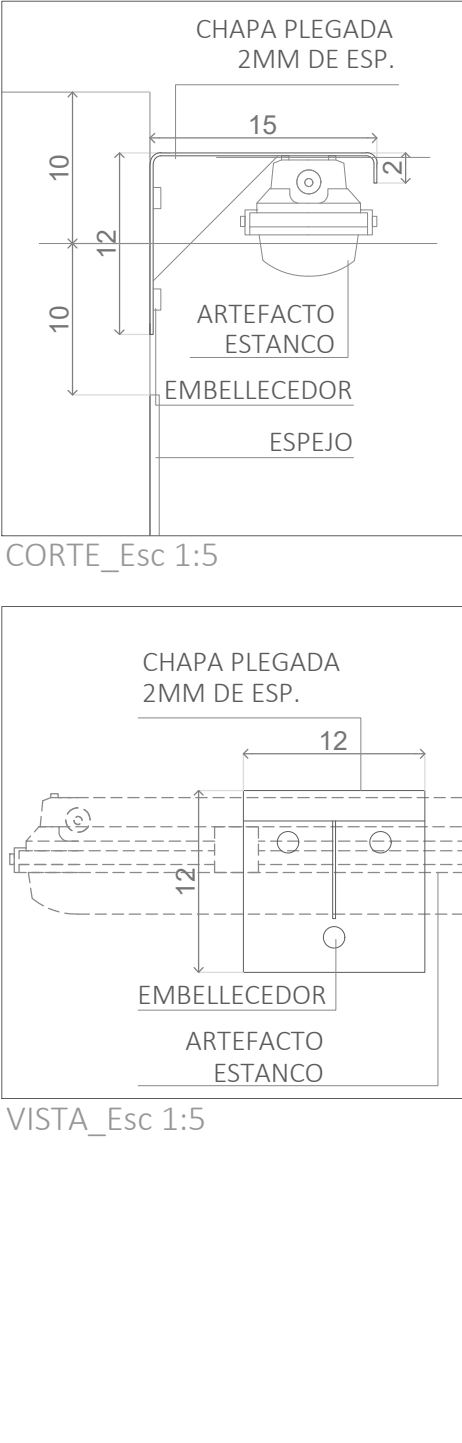

DESCRIPCION

Soporte de chapa plegada de 2mm de esp. Terminación con esmalte sintetico blanco satinado. Amure con tarugos y tornillos, con embellecedor de bronce platil.

Cantidad: 48



AREA / NOMBRE

REMODELACION DE BAÑOS

AREA TRANSACCIONAL

UBICACION

SANITARIOS HOMBRES

NAVES AREA TRANSACCIONAL

AREAS & PORCENTAJES

TITULO DE HOJA

DETALLES CARPINTERIA Y HERRERIA

ESCALA

1:20 - 1:5

HOJA

DET-1

NORTE

FECHA

12/12/2025

REVISION

2

PUBLICACIÓN

3.6 PL-003-PLANOS DETALLES-V2.dwg

ANOTACIONES

Todas las cotas indicadas en este plano están expresadas en centímetros, salvo que se especifique lo contrario.

Nº	FECHA	AUTOR	COMENTARIOS
EO			
A			
B			
C			

AVISO IMPORTANTE

EL PRESENTE PLANO NO ES APTO PARA CONSTRUIR YA QUE EL MISMO TIENE CARACTER DE ANTEPROYECTO. EL CONTRATISTA DEBERA REALIZAR EL PROYECTO EJECUTIVO PREVIO AL INICIO DE LOS TRABAJOS. LAS CARACTERISTICAS DE LOS MATERIALES ESPECIFICADOS SON ORIENTATIVOS Y DEBERAN SER VERIFICADOS Y AJUSTADOS SEGUN NORMATIVAS VIGENTES. TODAS LAS MEDIDAS ESTARAN SUJETAS A VERIFICACION EN OBRA. LA CONSTRUCTORA SERA ENCARGADA DE REALIZAR EL REPLANTEO DE LAS MEDIDAS DE LA OBRA AL INICIO DE LA MISMA, EN CASO DE QUE SE DETECTEN DISCREPANCIAS CON LOS PLANOS , SE DEBERA COMUNICAR A LA INSPECCION DE OBRA.

(54-11) 4480-5500

TAPIALES - ARGENTINA

INFO@MERCADOCENTRAL.GOB.AR

WWW.MERCADOCENTRAL.GOB.AR