




CORTE VISTA LATERAL

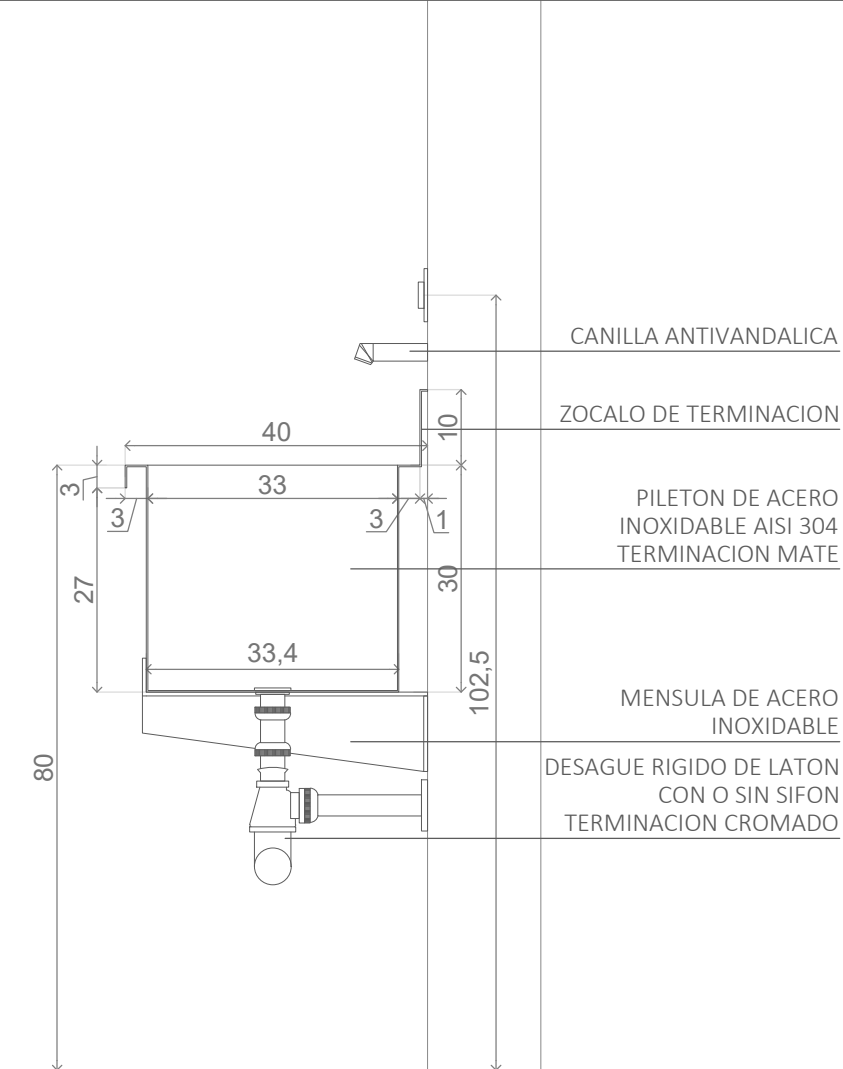

VISTA FRENTE

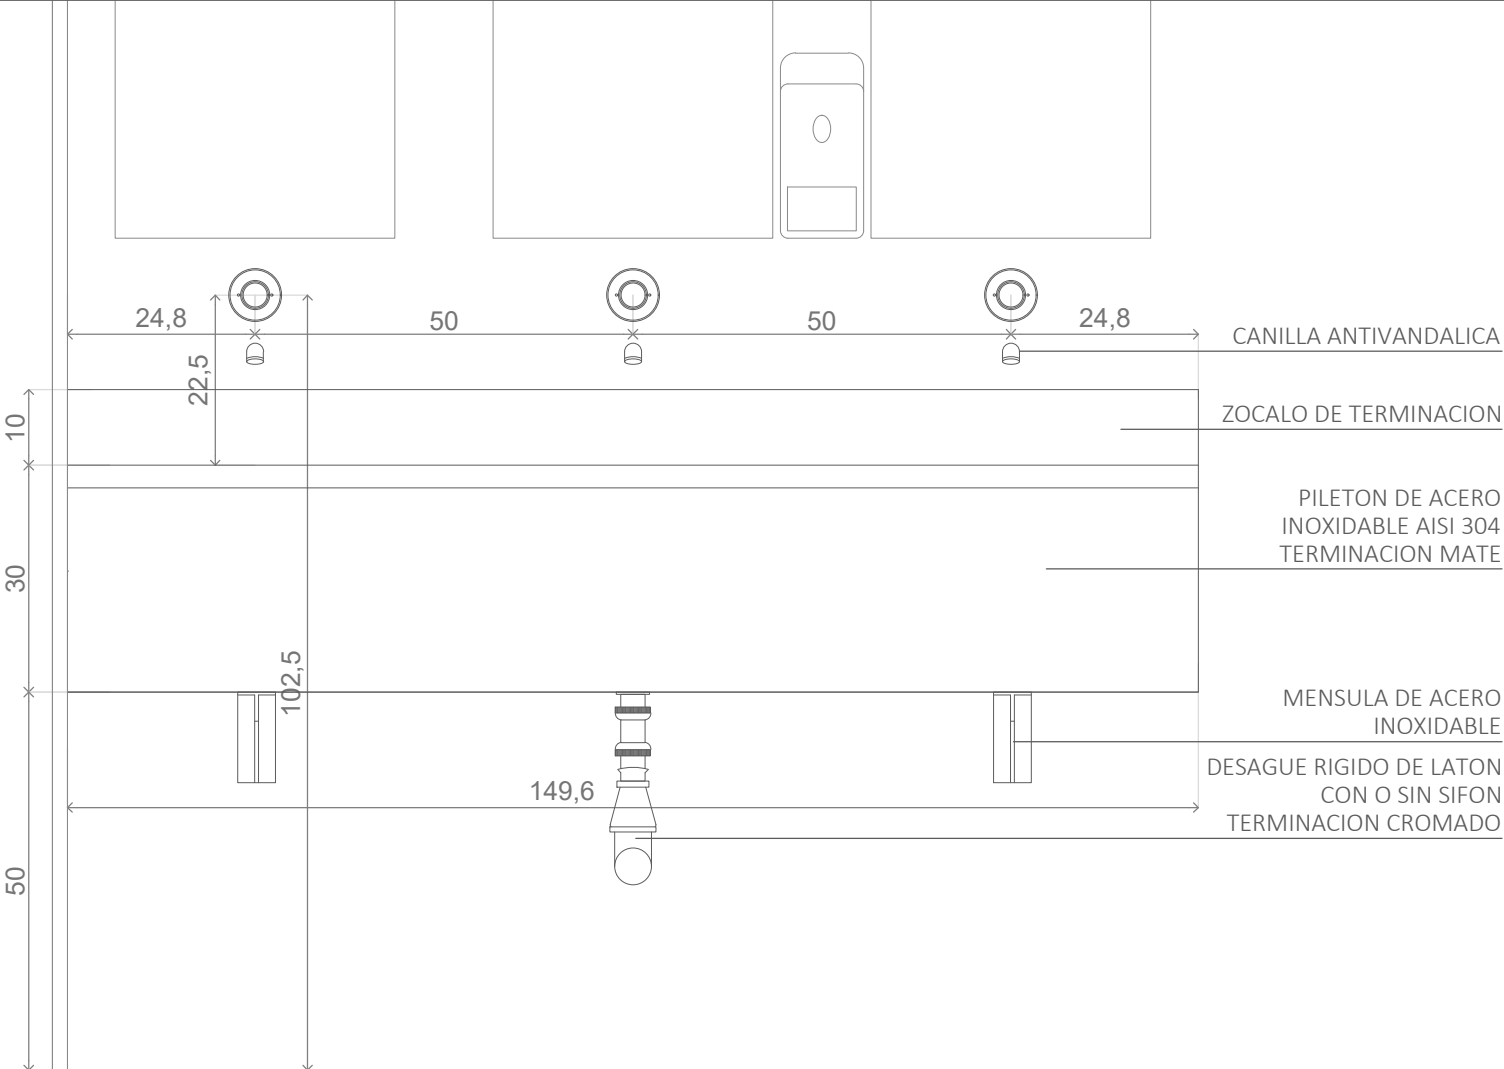

PLANTA

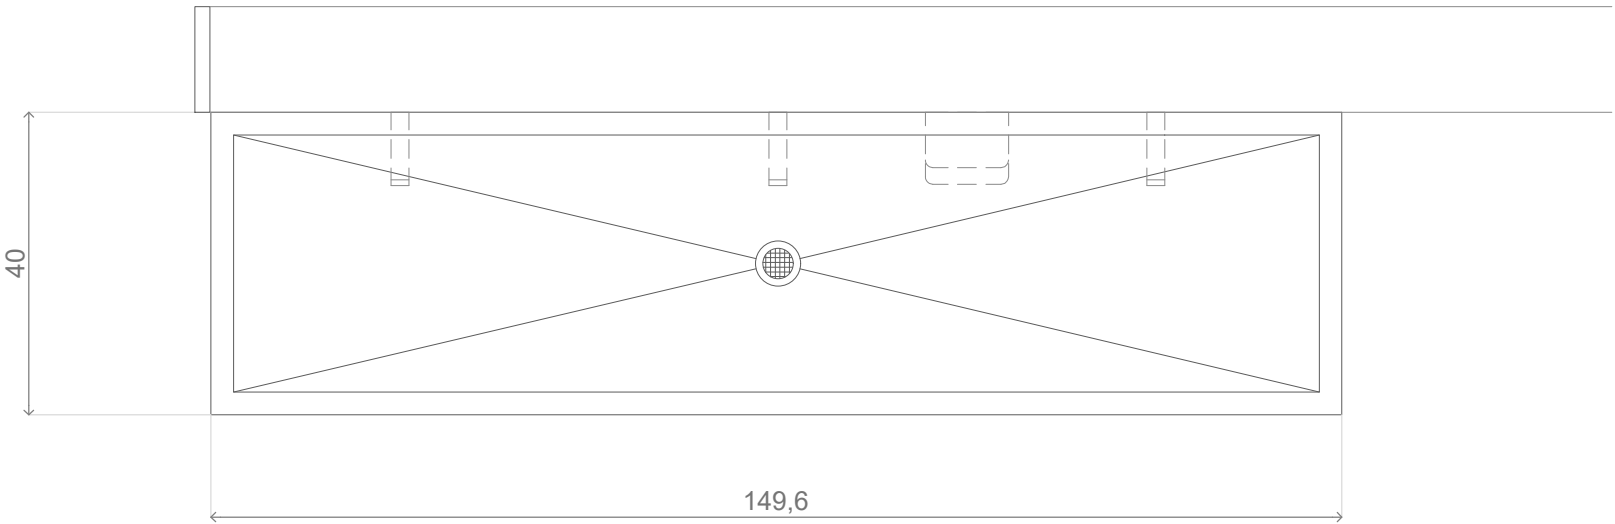

AREA / NOMBRE

REMODELACION DE BAÑOS

AREA TRANSACCIONAL

UBICACION

SANITARIOS HOMBRES

NAVES AREA TRANSACCIONAL

AREAS & PORCENTAJES

TITULO DE HOJA

DETALLE DE PILETON LAVAMANOS

ESCALA	HOJA	NORTE
1:20	DET-3	

FECHA	REVISION
13/08/2025	

PUBLICACIÓN

3.6 PL-003-PLANOS DETALLES-V2.dwg

ANOTACIONES

Todas las cotas indicadas en este plano están expresadas en centímetros, salvo que se especifique lo contrario.

Nº	FECHA	AUTOR	COMENTARIOS
EO			
A			
B			
C			

AVISO IMPORTANTE

EL PRESENTE PLANO NO ES APTO PARA CONSTRUIR YA QUE EL MISMO TIENE CARACTER DE ANTEPROYECTO. EL CONTRATISTA DEBERA REALIZAR EL PROYECTO EJECUTIVO PREVIO AL INICIO DE LOS TRABAJOS.

LAS CARACTERISTICAS DE LOS MATERIALES ESPECIFICADOS SON ORIENTATIVOS Y DEBERAN SER VERIFICADOS Y AJUSTADOS SEGUN NORMATIVAS VIGENTES.

TODAS LAS MEDIDAS ESTARAN SUJETAS A VERIFICACION EN OBRA.

LA CONSTRUCTORA SERA ENCARGADA DE REALIZAR EL REPLANTEO DE LAS MEDIDAS DE LA OBRA AL INICIO DE LA MISMA, EN CASO DE QUE SE DETECTEN DISCREPANCIAS CON LOS PLANOS , SE DEBERA COMUNICAR A LA INSPECCION DE OBRA.

(54-11) 4480-5500

TAPIALES - ARGENTINA

INFO@MERCADOCENTRAL.GOB.AR

WWW.MERCADOCENTRAL.GOB.AR