

AREA / NOMBRE

REMODELACION DE BAÑOS
AREA TRANSACCIONAL

UBICACION

SANITARIOS HOMBRES
NAVES AREA TRANSACCIONAL

AREAS & PORCENTAJES

TITULO DE HOJA

AGUA FRIA Y CAL. NAVE TIPO I

ESCALA

1:50

HOJA

AFYAC-TIPO I

NORTE

FECHA

11/12/2025

REVISION

2

PUBLICACIÓN

3.7 PL-004-PLANOS DE INST. SANITARIA-V2.dwg


ANOTACIONES

Nº	FECHA	AUTOR	COMENTARIOS
EO			
A			
B			
C			

AVISO IMPORTANTE

EL PRESENTE PLANO NO ES APTO PARA CONSTRUIR YA QUE EL MISMO TIENE CARACTER DE ANTEPROYECTO. EL CONTRATISTA DEBERA REALIZAR EL PROYECTO EJECUTIVO PREVIO AL INICIO DE LOS TRABAJOS. LAS CARACTERISTICAS DE LOS MATERIALES ESPECIFICADOS SON ORIENTATIVOS Y DEBERAN SER VERIFICADOS Y AJUSTADOS SEGUN NORMATIVAS VIGENTES. TODAS LAS MEDIDAS ESTARAN SUJETAS A VERIFICACION EN OBRA. LA CONSTRUCTORA SERA ENCARGADA DE REALIZAR EL REPLANTEO DE LAS MEDIDAS DE LA OBRA AL INICIO DE LA MISMA, EN CASO DE QUE SE DETECTEN DISCREPANCIAS CON LOS PLANOS, SE DEBERA COMUNICAR A LA INSPECCION DE OBRA.

(54-11) 4480-5500
TAPIALES - ARGENTINA
INFO@MERCADOCENTRAL.GOB.AR
WWW.MERCADOCENTRAL.GOB.AR

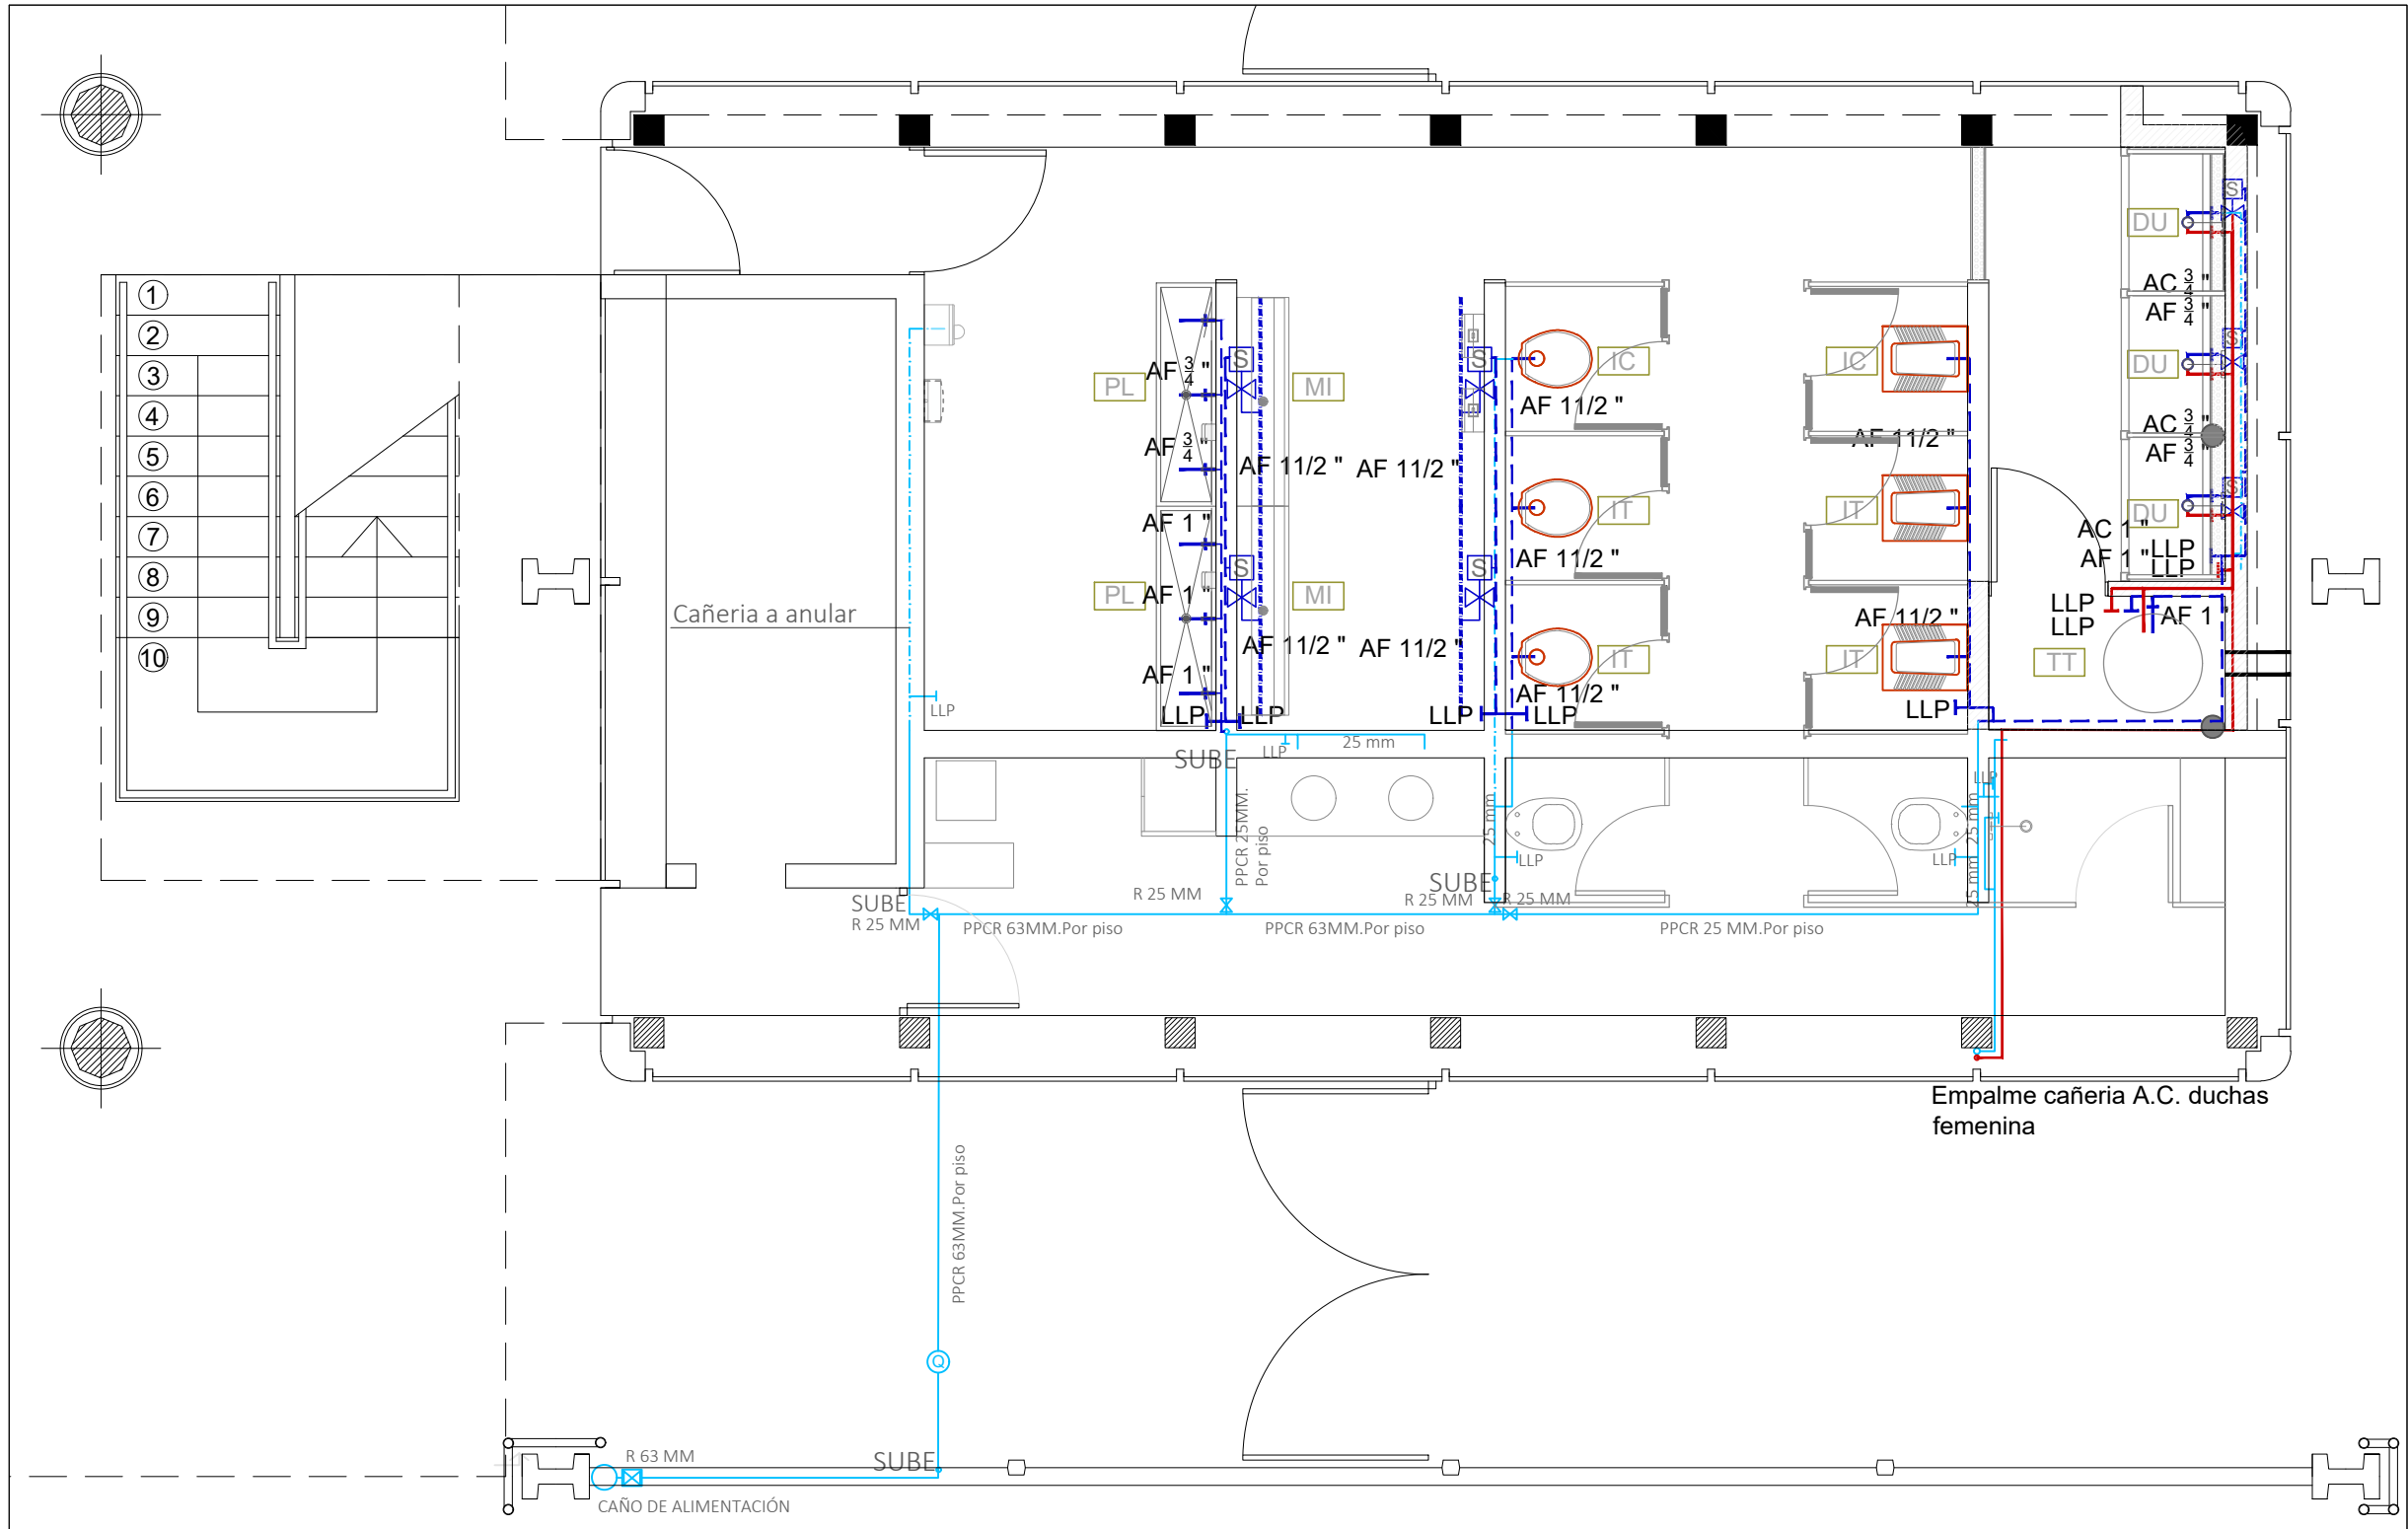

Nota:
Todos los accesorios y caños seran de Polipropileno Copolimero Random y las uniones seran por termofusion o piezas con insertos de bronce niquelado.

REFERENCIAS

PL	Pileton de acero inoxidable	S	Valvula solenoide
MI	Mingitorio de acero inoxidable	—	Agua fria
IC	Inodoro corto Andina_Ferrum (IFAM-B)	—	Tubo de descarga perforado para mingitorio
IT	Inodoro a la Turca_Ferrum (ITXF-B)	—	Agua caliente
DU	Ducha automatica con cospel	—	Llave de paso
DL	Desague lineal con vista ranurada de 800MM_FV (0351.01.8)	—	Cañeria existente
CI	Camara de Inspeccion	—	Cañeria a anular
RV	Rejilla de ventilacion reglamentaria	TT	Termotanque a gas 300 lts alta recuperacion