


SECTOR UDAI

SECTOR EL ESTADO  
EN TU BARRIO

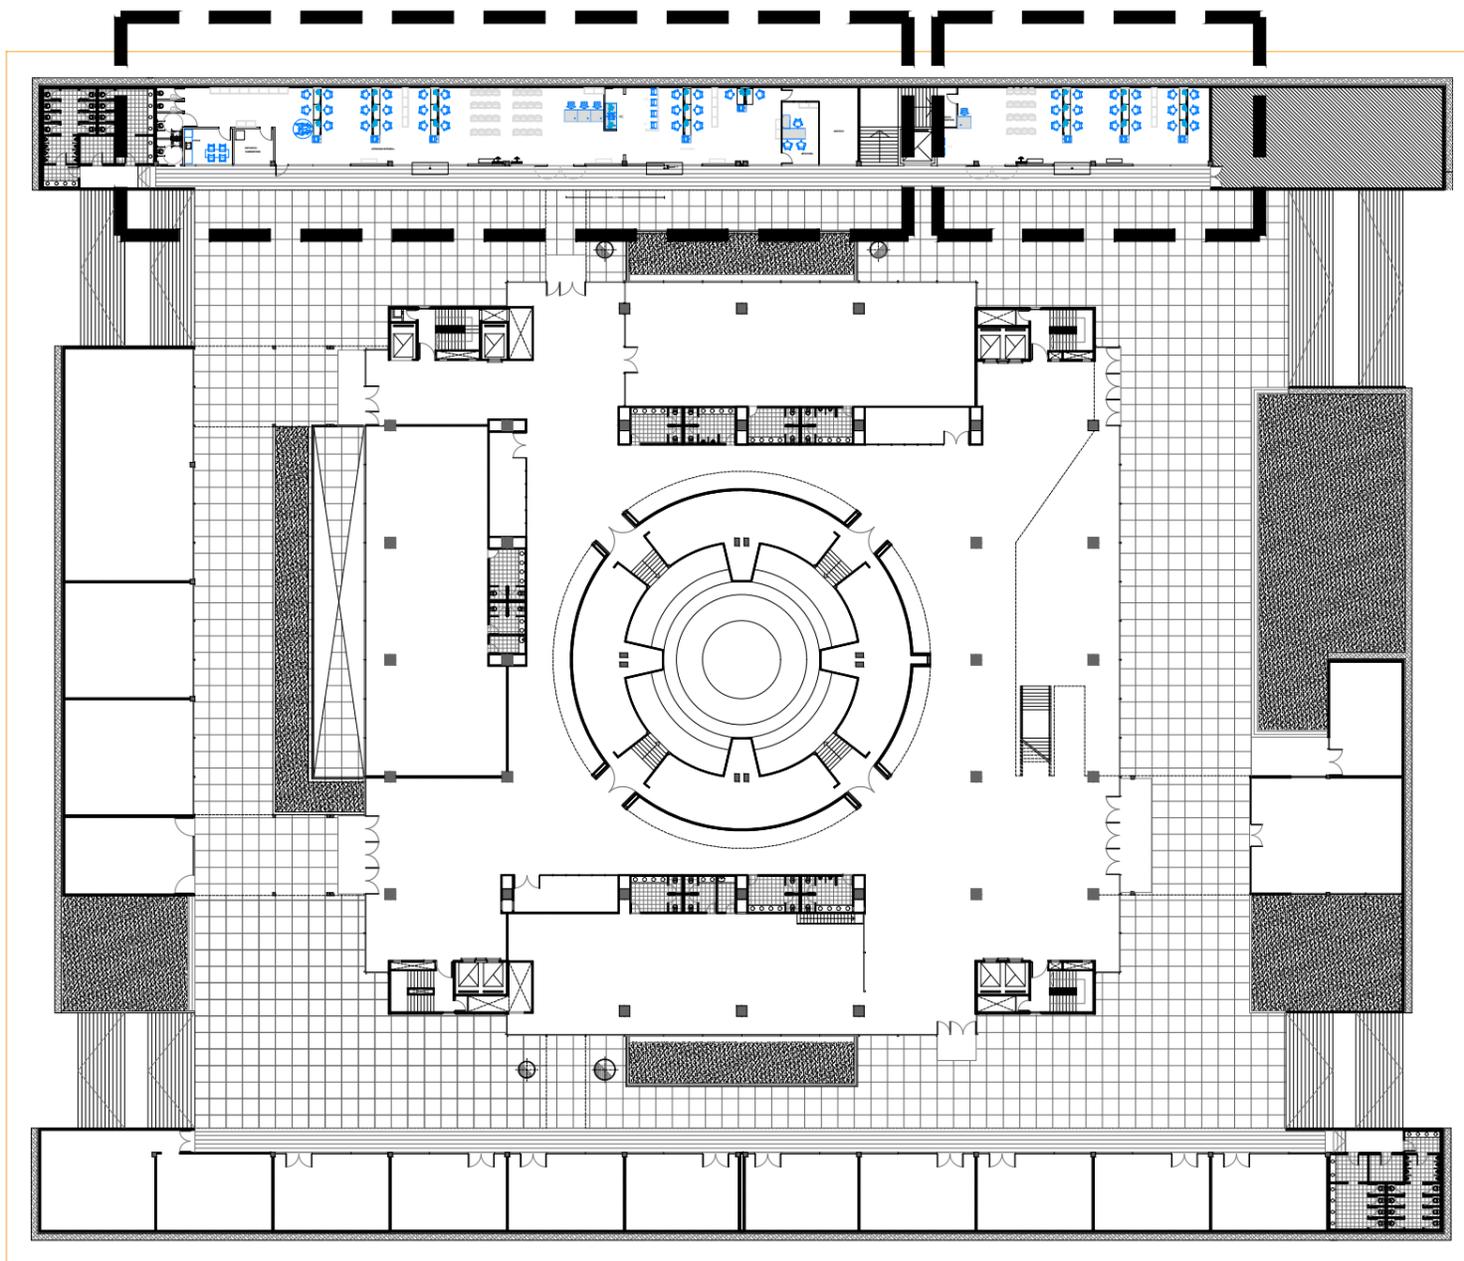

NOTAS

LA PRESENTE DOCUMENTACIÓN ES INDICATIVA. EL CONTRATISTA EJECUTARÁ LA DOCUMENTACIÓN CONSTRUCTIVA DE LA OBRA, GENERAL Y DE DETALLE, LA CUAL DEBERÁ SER APROBADA POR LA DIRECCION DE OBRA. TODAS LAS MEDIDAS Y NIVELES SERÁN VERIFICADOS EN OBRA.

**CORPORACION DEL MERCADO CENTRAL DE BUENOS AIRES**  
DEPARTAMENTO DE PLANIFICACION Y DESARROLLO

OBRA	SISTEMA DE DETECCION DE INCENDIOS - ANSES			DIBUJO	
PLANO	<b>ANTEPROYECTO INSTALACION DE SISTEMA DE DETECCION DE INCENDIOS - UBICACION SECTORES</b>			REVISO	
ARCHIVO	ANS_PI_INSTALACION CONTRA INCENDIO.dwg	FECHA	MAYO 2019	APROBO	
ESCALA	1:750			Nº PLANO	<b>ANS_PI_00 V1</b>