


QUBIC

CENTRO ADMINISTRATIVO
PPP LH1



**Corporación del
Mercado Central
de Buenos Aires**

de tu lado

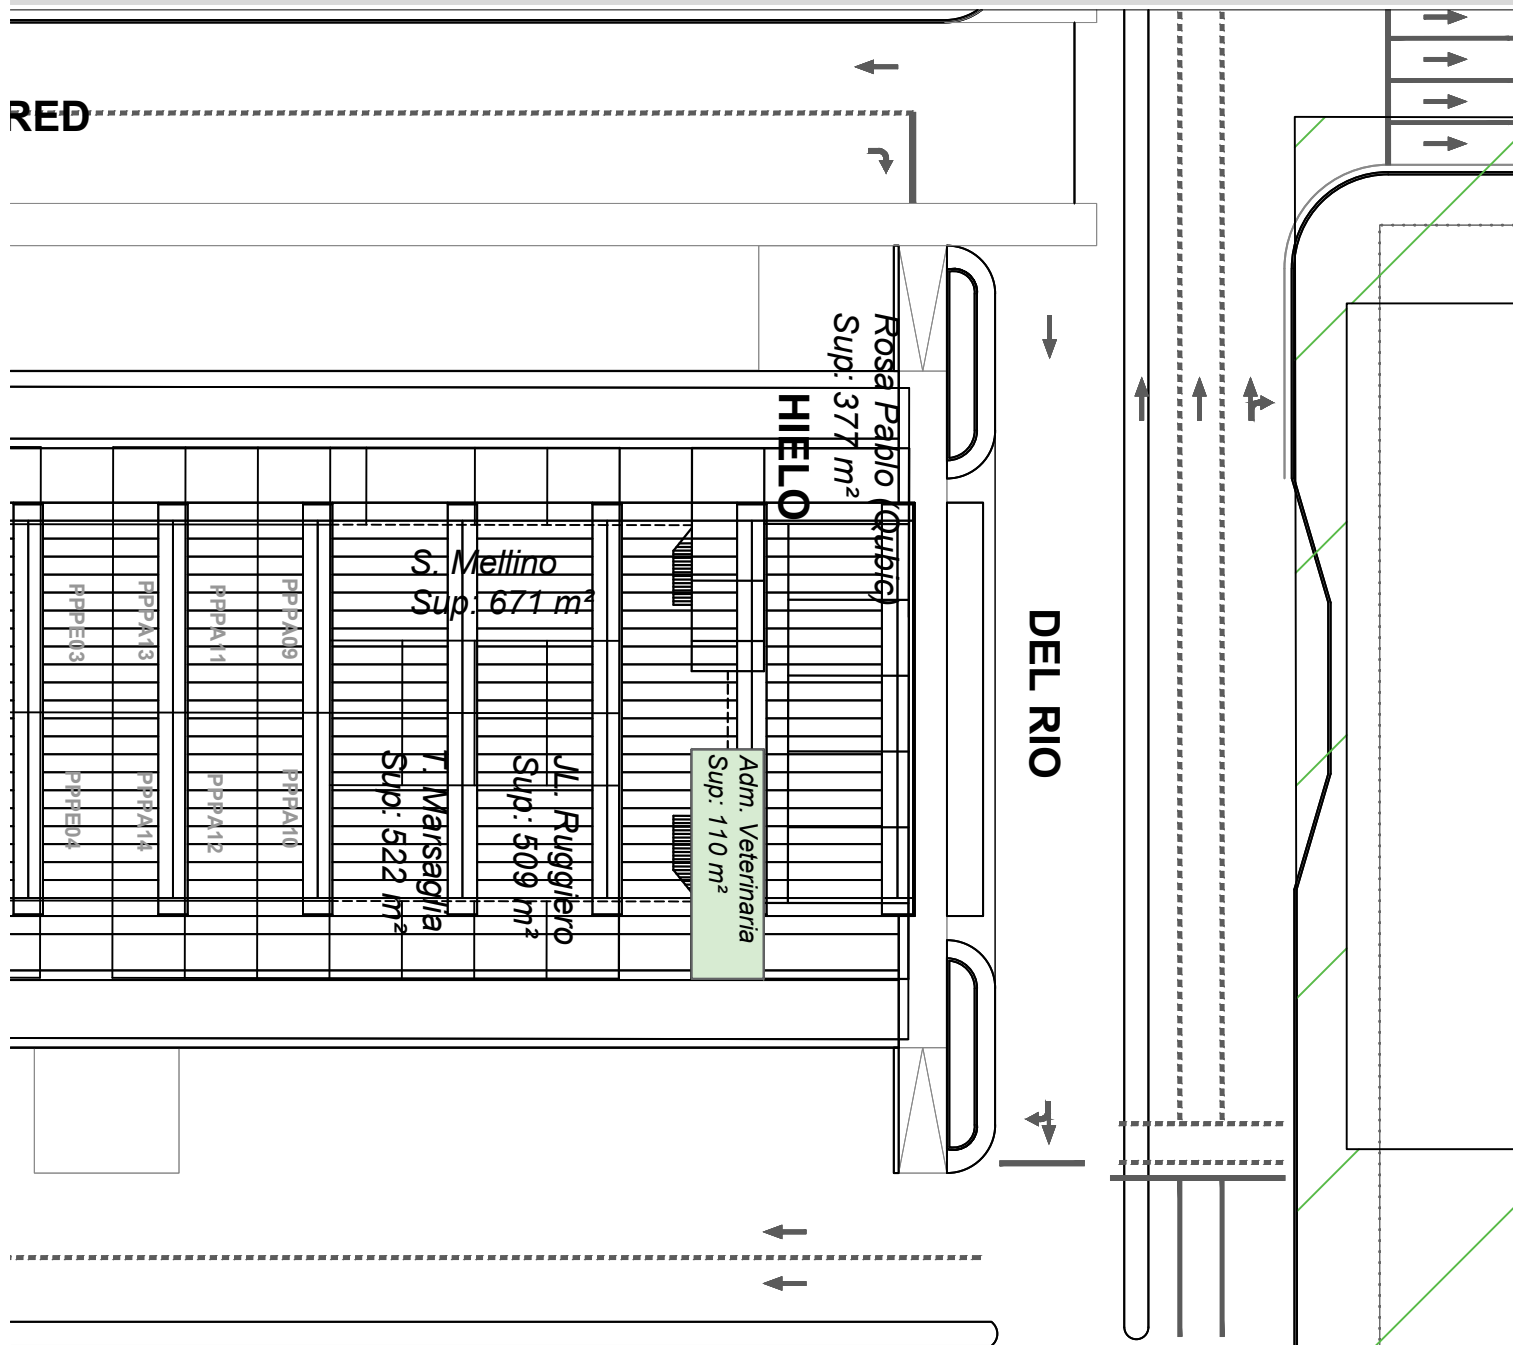

377 m²

SUPERFICIE LIBRE:

GAS

SI

ELECTRICIDAD

SI

AGUA

SI

CLOACAL

SI

OBSERVACIONES:

FEB/2023

ANEXO GRÁFICO

HOJA 2/2