


CLUB ATLETICO SAN TELMO



**Corporación del
Mercado Central
de Buenos Aires**

de tu lado

TI 00 P3

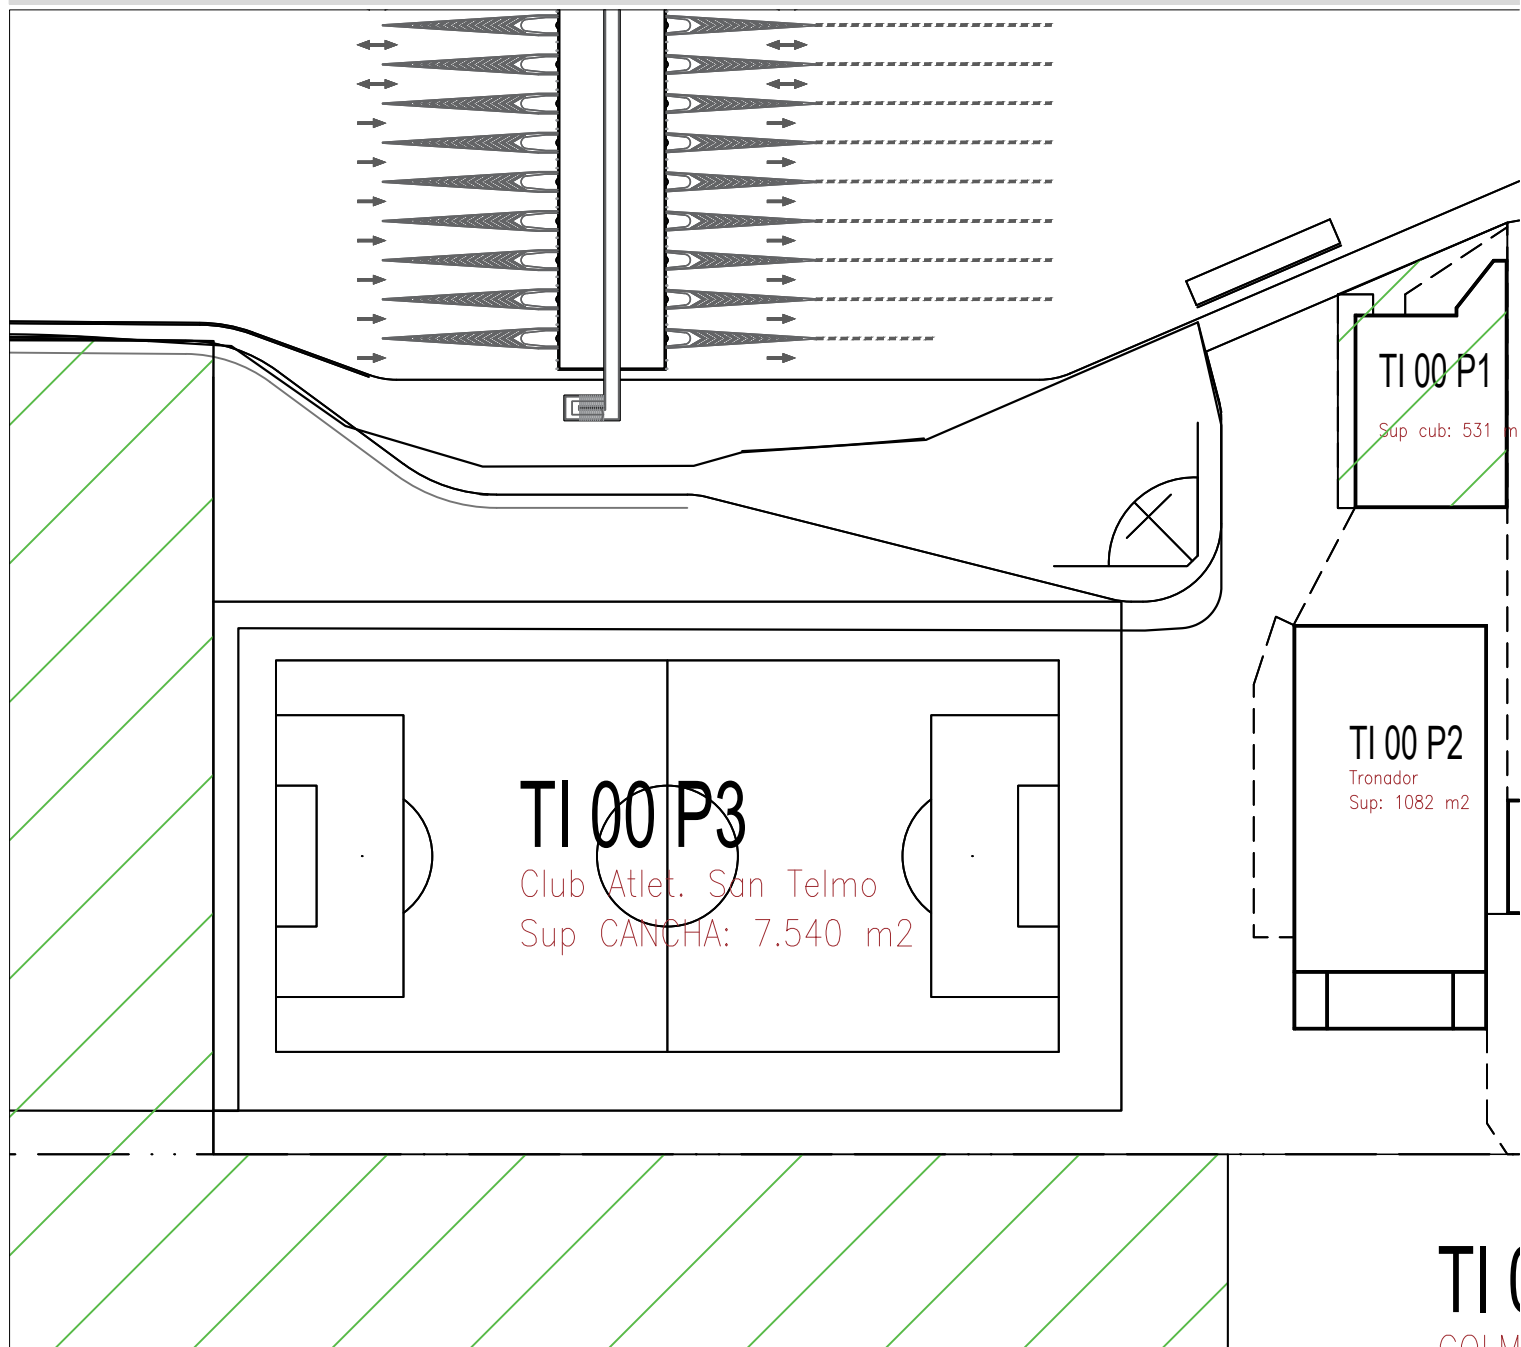

7540 m2

SUPERFICIE LIBRE:

GAS

NO

ELECTRICIDAD

SI

AGUA

SI

CLOACAL

SI

OBSERVACIONES:

FEB/2023

ANEXO GRÁFICO

HOJA 2/2