

CONCESIONARIO:  
**LOTE LIBRE**



Corporación del  
**Mercado Central  
de Buenos Aires**


*de tu lado*

ACTUACIÓN:

CÓDIGO OPERADOR:

CENTRO ADMINISTRATIVO

**TE A1 14**

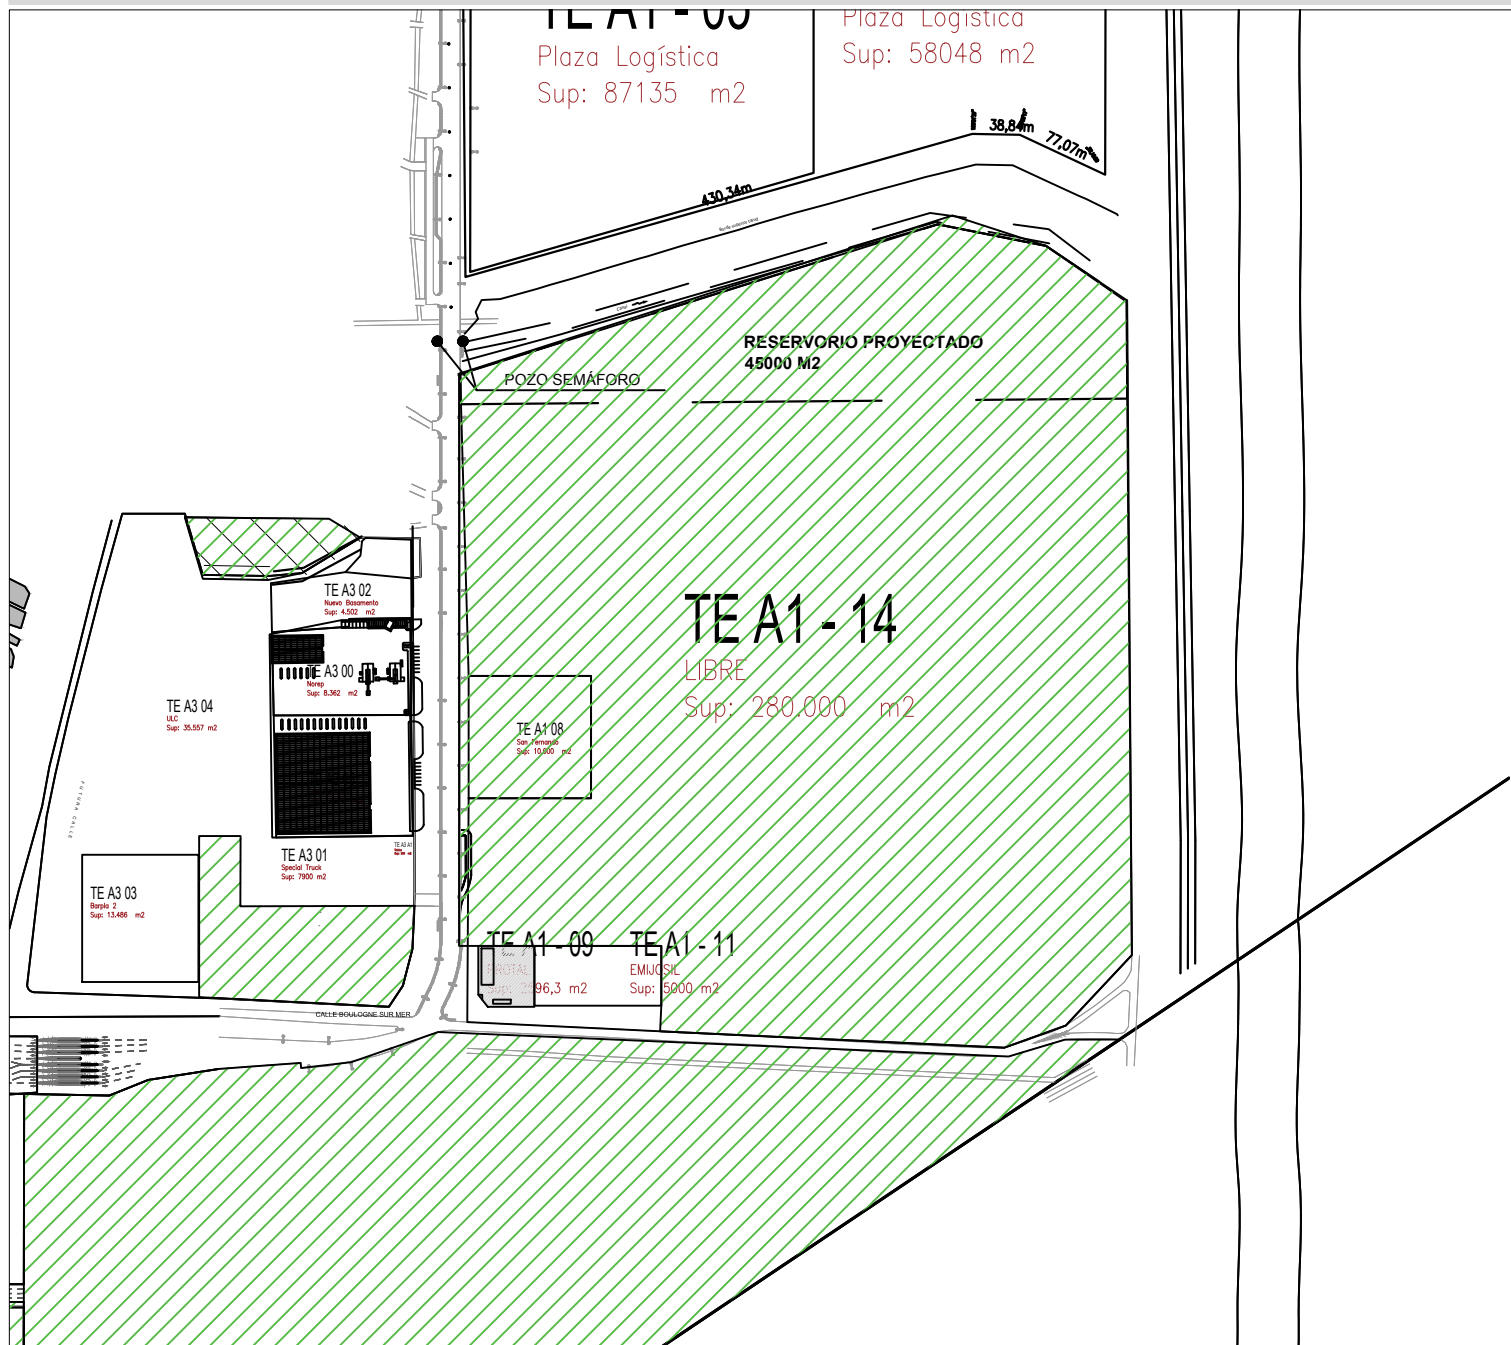

SUPERFICIE DE LOTE:

**280.000 m2**

SUPERFICIE OCUPADA:

SUPERFICIE LIBRE:

SERVICIOS:

GAS

ELECTRICIDAD

AGUA

CLOACAL

OBSERVACIONES:

NO (CONSULTAR METROGAS)

NO (CONSULTAR EDESUR)

NO (CONSULTAR AYSA)

FECHA DE EMISIÓN:

**FEB/2023**

**ANEXO GRÁFICO**

HOJA 2/2