


EX BARPLA TI



**Corporación del
Mercado Central
de Buenos Aires**

de tu lado

TI 23 00

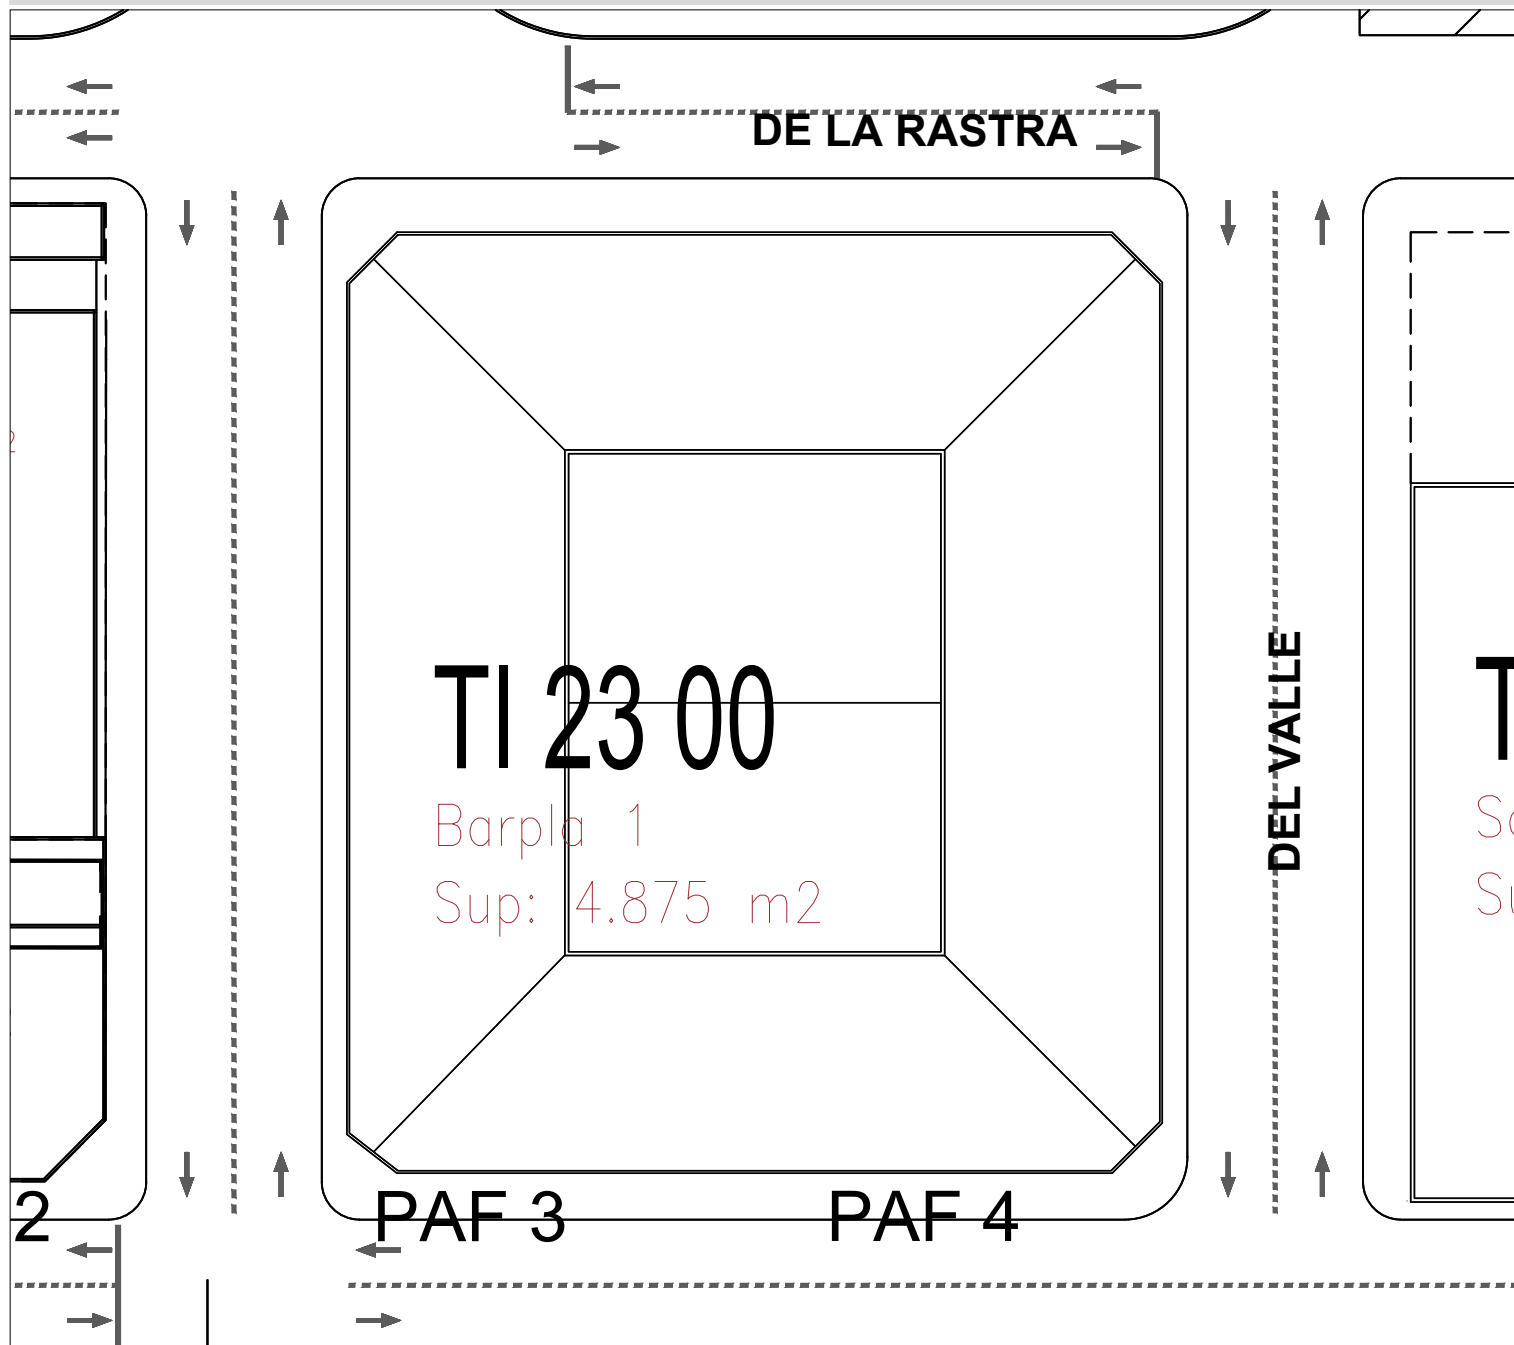

4875 m2

4875 m2

GAS

NO

ELECTRICIDAD

SI

AGUA

SI

CLOACAL

SI

OBSERVACIONES:

FEB/2023

ANEXO GRÁFICO

HOJA 2/2