

CONCESIONARIO:

NOREP GROUP S.A



Corporación del
Mercado Central
de Buenos Aires


de tu lado

ACTUACIÓN:

CÓDIGO OPERADOR:

CENTRO ADMINISTRATIVO

TE A3 00

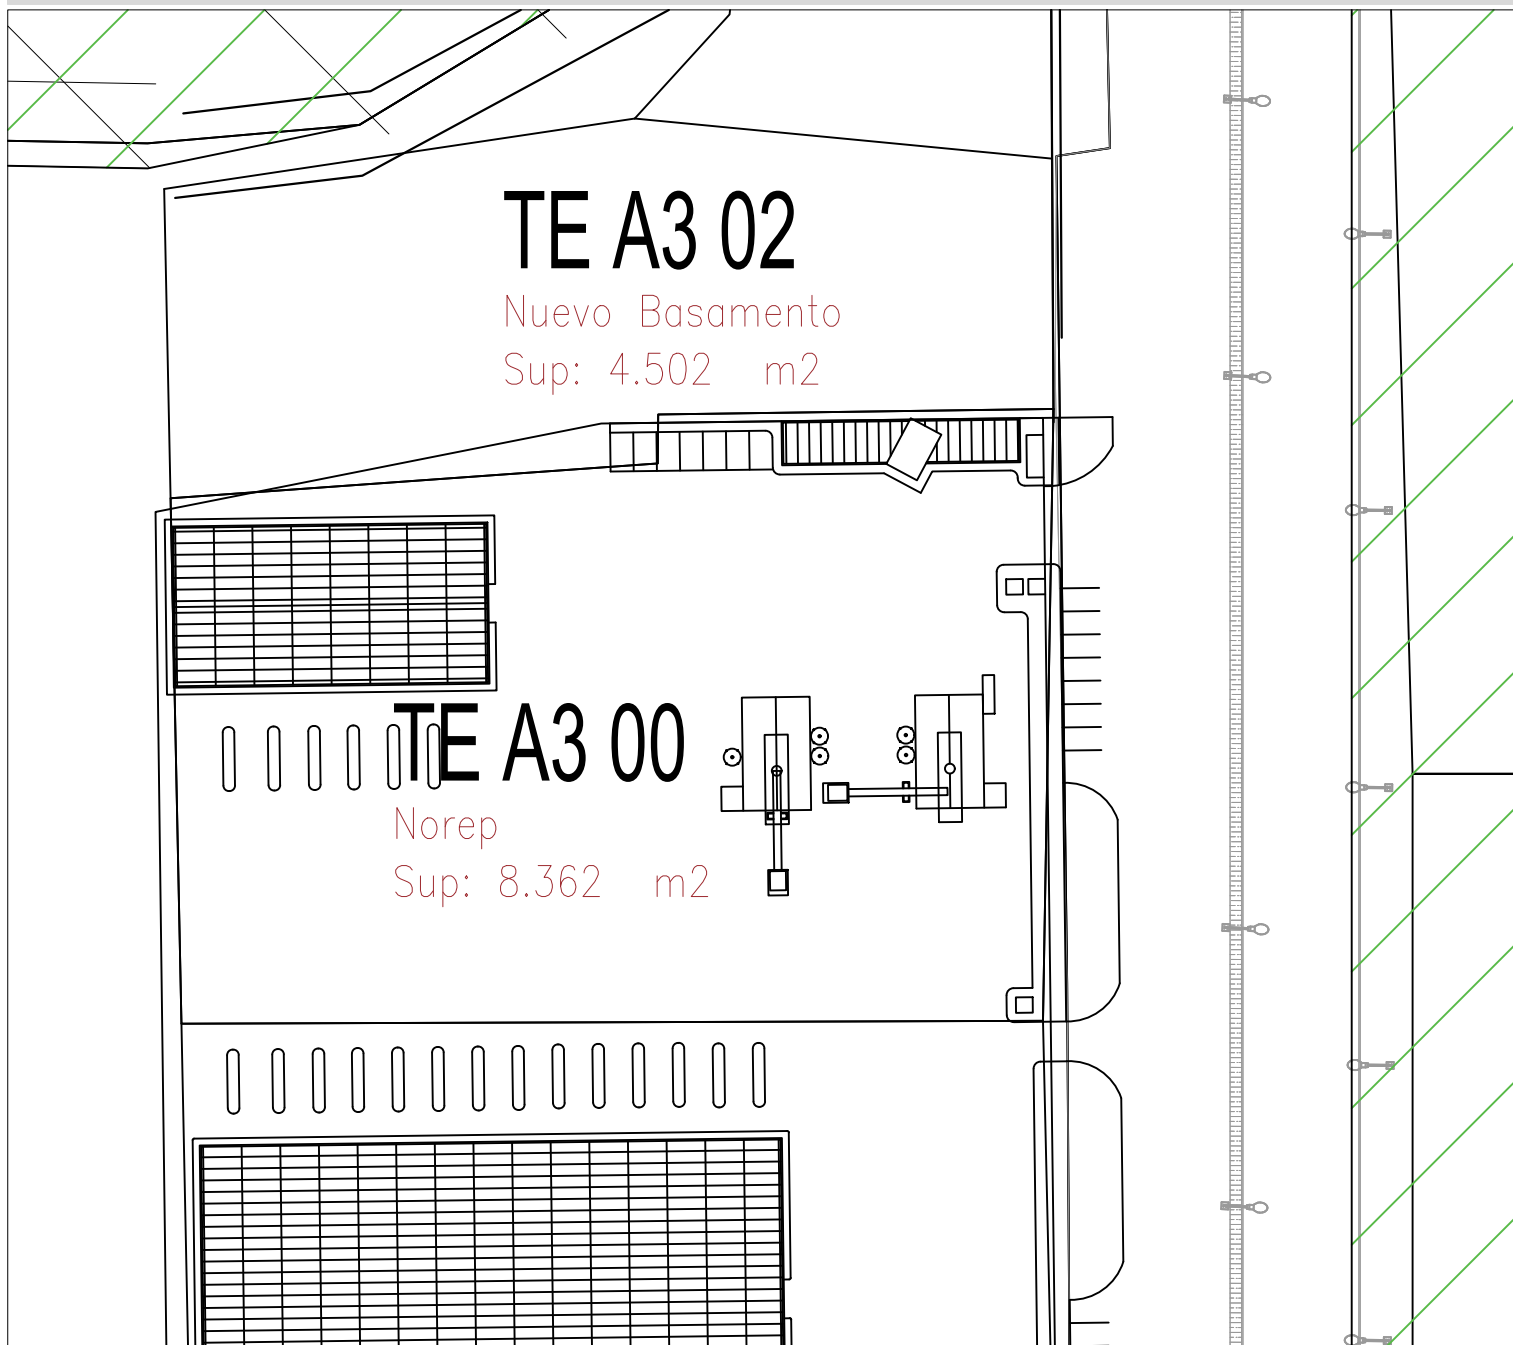

SUPERFICIE DE LOTE:

8362 m2

SUPERFICIE OCUPADA:

SUPERFICIE LIBRE:

SERVICIOS:

GAS

ELECTRICIDAD

AGUA

CLOACAL

OBSERVACIONES:

NO (CONSULTAR METROGAS)

NO (CONSULTAR EDESUR)

NO (CONSULTAR AYSA)

NO

FECHA DE EMISIÓN:

FEB/2023

ANEXO GRÁFICO

HOJA 2/2