

CONCESIONARIO:

Balanceados del Central S.A.



Corporación del
Mercado Central
de Buenos Aires


de tu lado

ACTUACIÓN:

CÓDIGO OPERADOR:

CENTRO ADMINISTRATIVO

TI 17 1F 2F 1N 2N

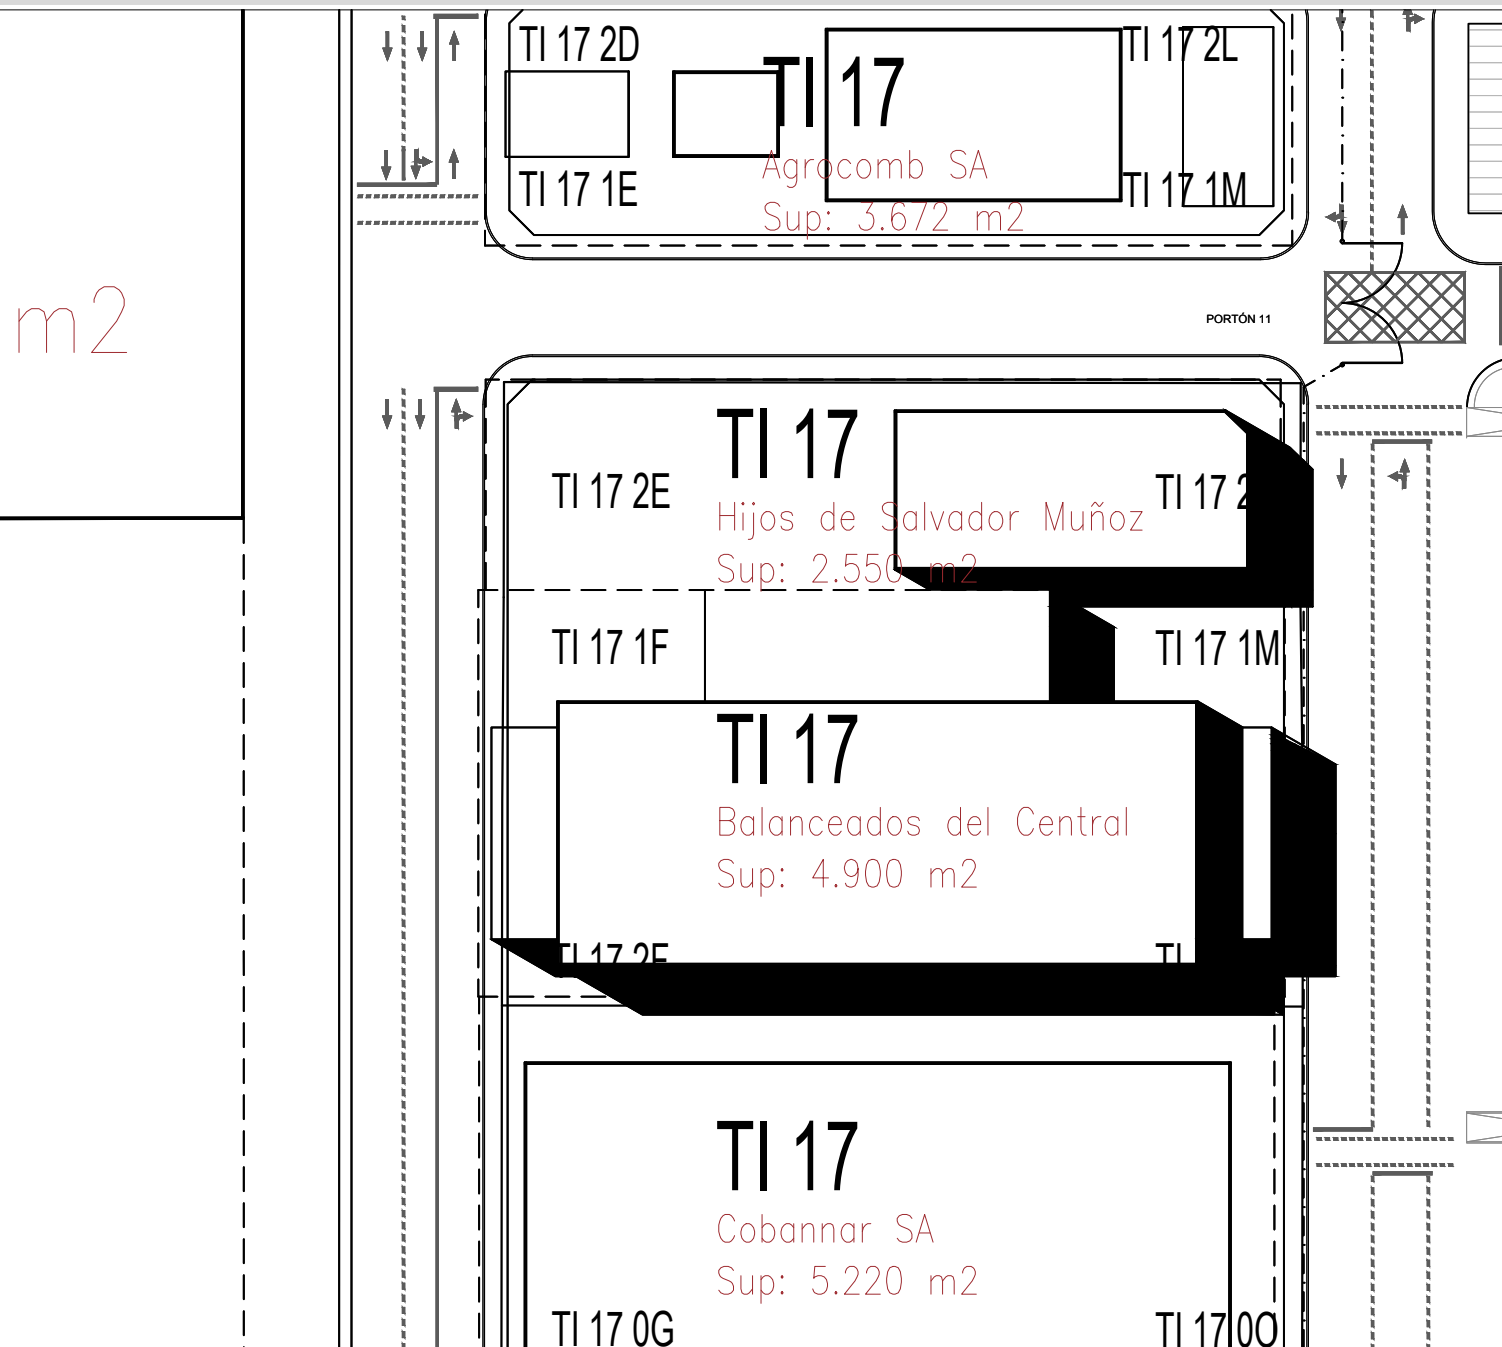

SUPERFICIE DE LOTE:

4900 m2

SUPERFICIE OCUPADA:

2700 m2

SUPERFICIE LIBRE:

2200 m2

SERVICIOS:

GAS

NO

ELECTRICIDAD

SI

AGUA

SI

CLOACAL

SI

OBSERVACIONES:

FECHA DE EMISIÓN:

FEB/2023

ANEXO GRÁFICO

HOJA 2/2