


# RETEO SRL



**Corporación del  
Mercado Central  
de Buenos Aires**

de tu lado

TI 27 2D

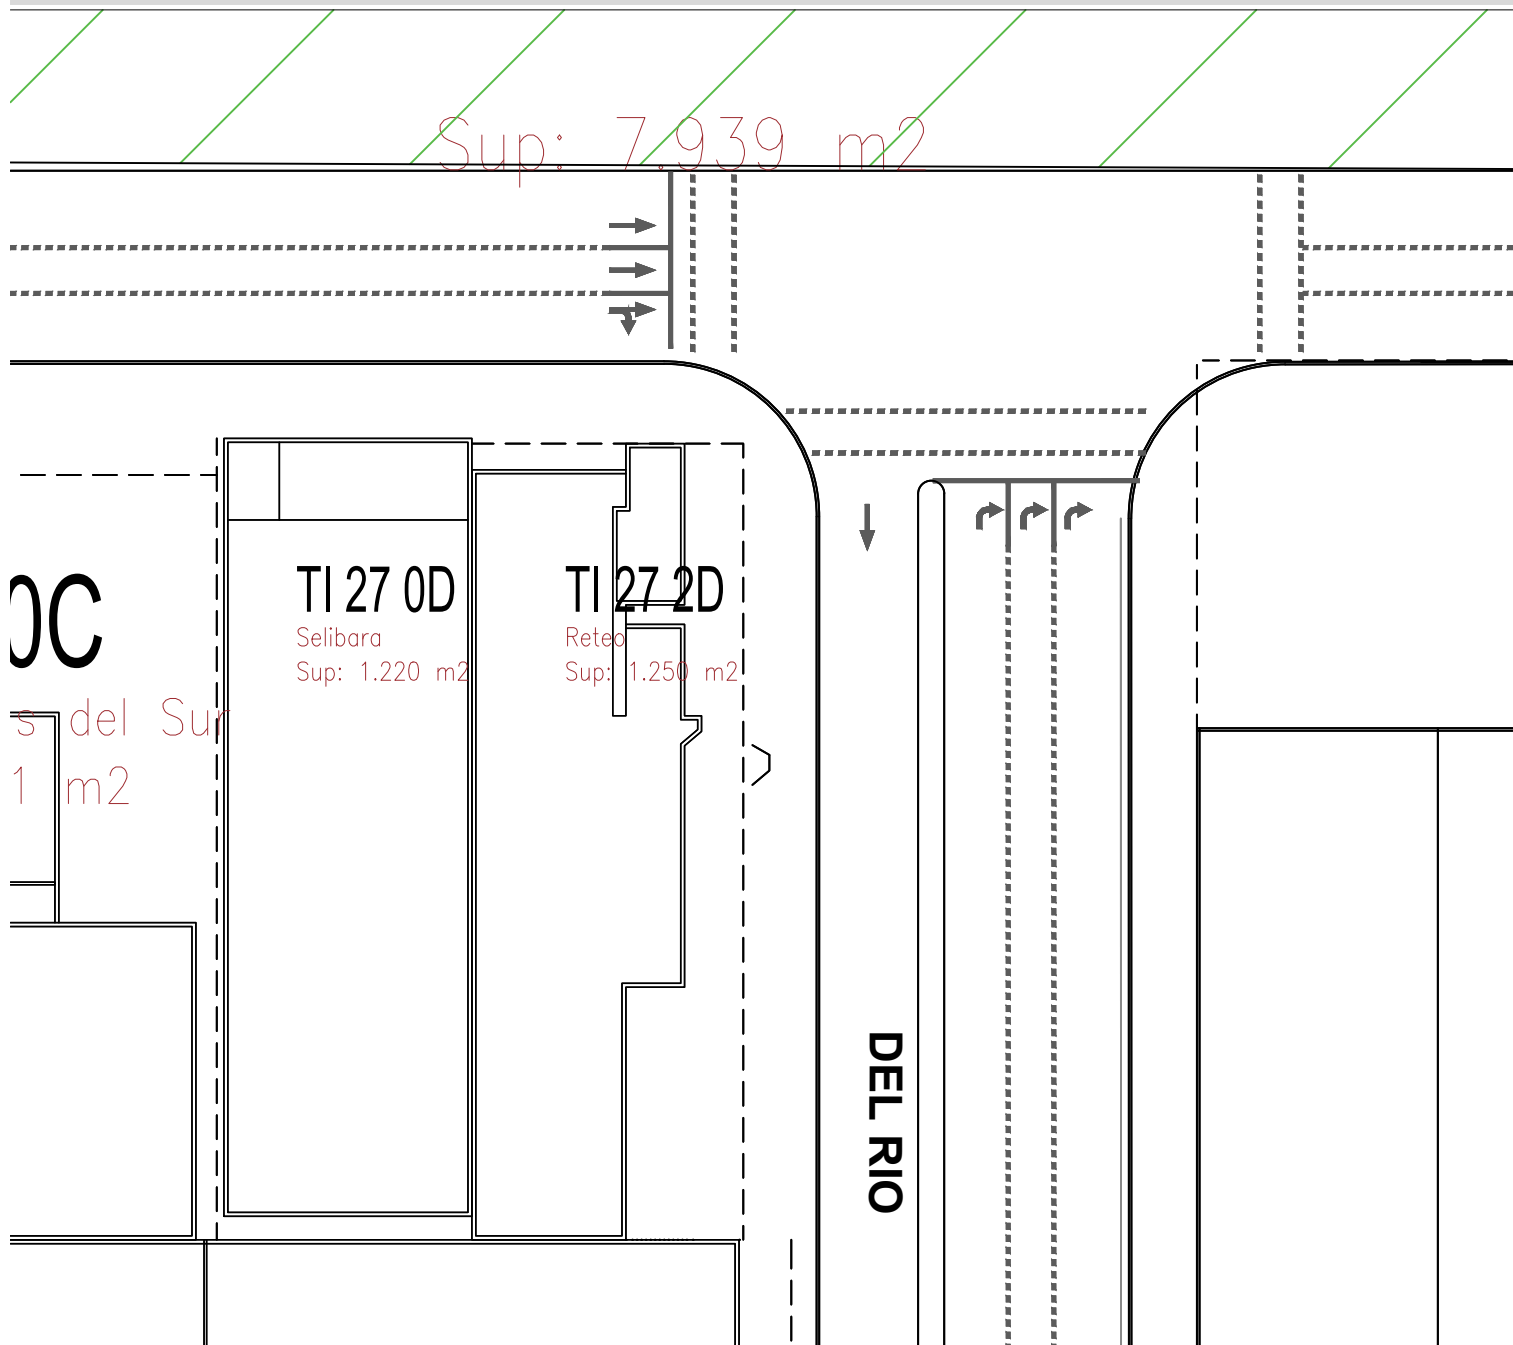

1250 m2

879 m2

371 m2

GAS

SI

## ELECTRICIDAD

Si

AGUA

SI

CLOACAL

SI

OBSERVACIONES:

FEB/2023

## ANEXO GRÁFICO

HOJA 2/2