

CONCESIONARIO:

CALAS SA -CENSER

ACTUACIÓN:

CÓDIGO OPERADOR:


CENTRO ADMINISTRATIVO

TI 3200 3201 3202 3203 3204



Corporación del
Mercado Central
de Buenos Aires

de tu lado

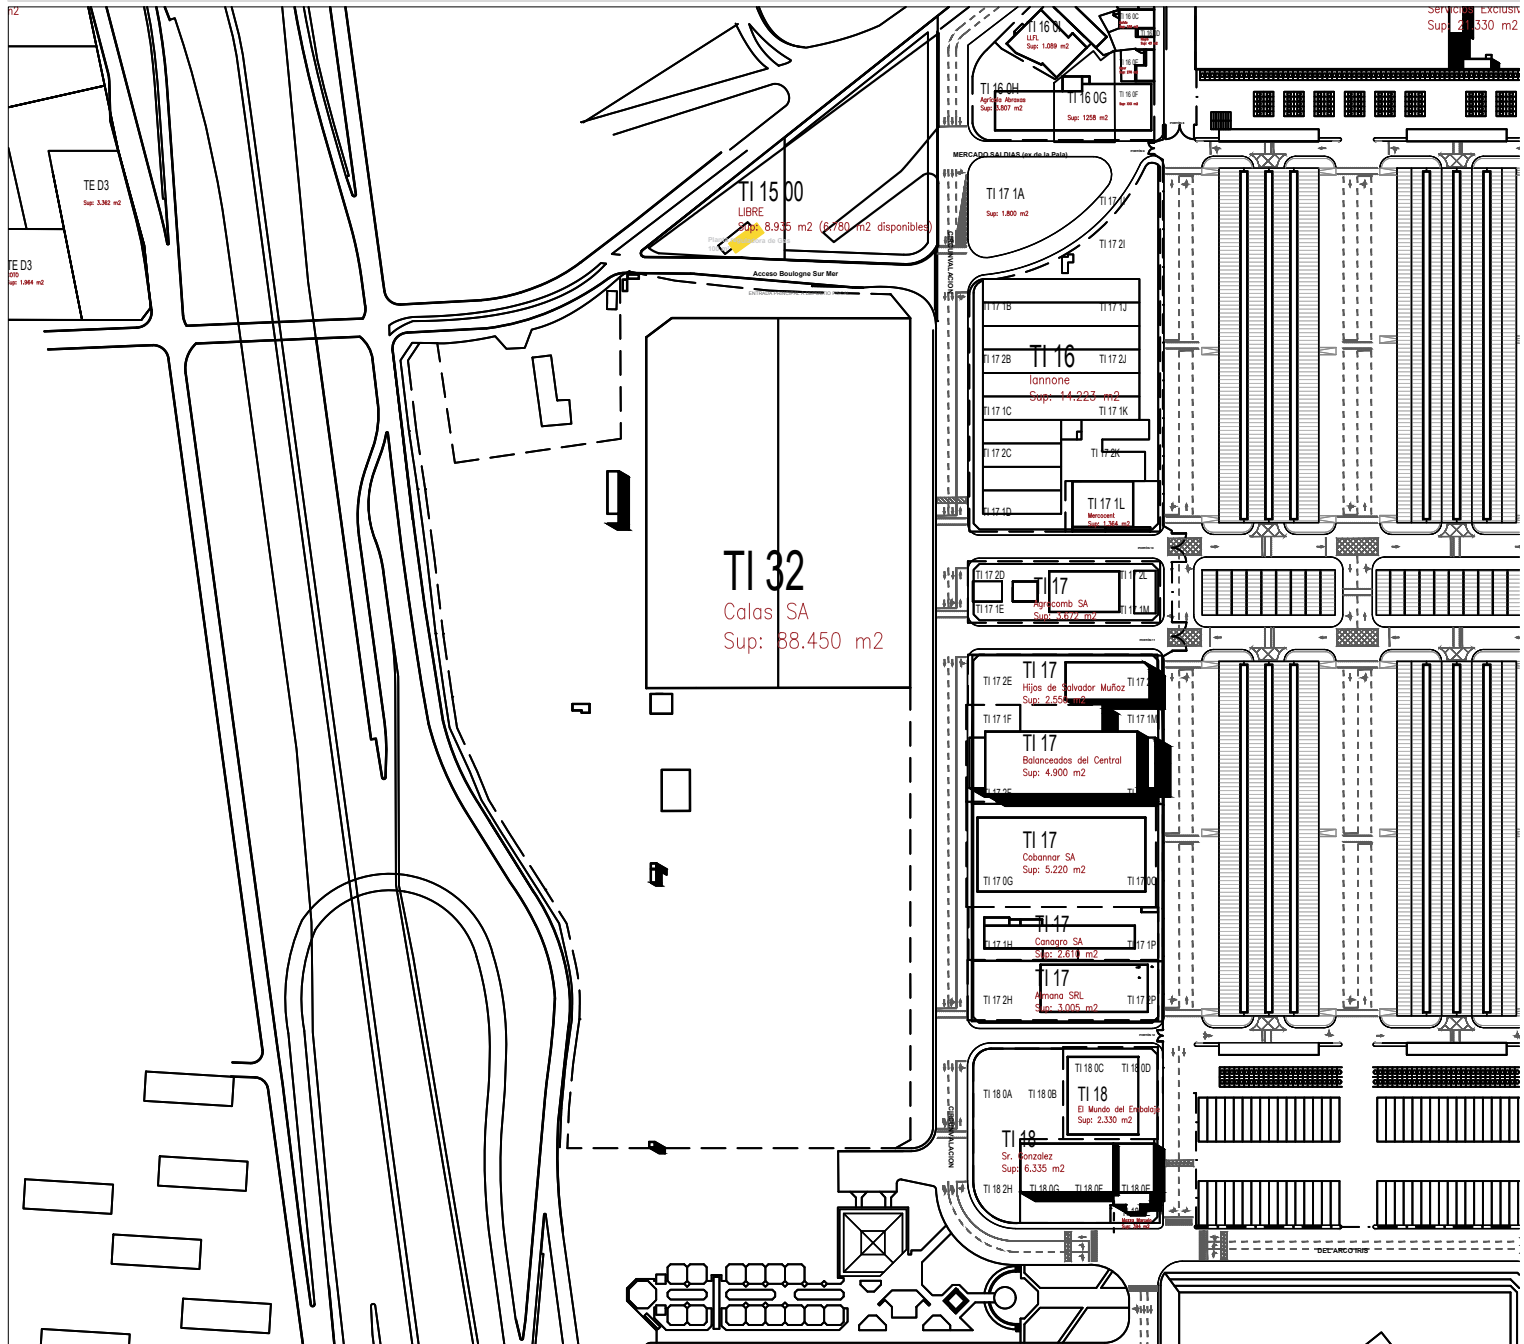

SUPERFICIE DE LOTE:

88450 m2

SUPERFICIE OCUPADA:

26100 m2

SUPERFICIE LIBRE:

740 m2 SEMICUBIERTOS

SERVICIOS:

GAS

SI

ELECTRICIDAD

SI

AGUA

SI

CLOACAL

SI

OBSERVACIONES:

FECHA DE EMISIÓN:

FEB/2023

ANEXO GRÁFICO

HOJA 2/2