

CONCESIONARIO:

AGRICOLA ABRAXAS SRL



Corporación del
Mercado Central
de Buenos Aires


de tu lado

ACTUACIÓN:

CÓDIGO OPERADOR:

CENTRO ADMINISTRATIVO

TI 16 0F 0G 0H

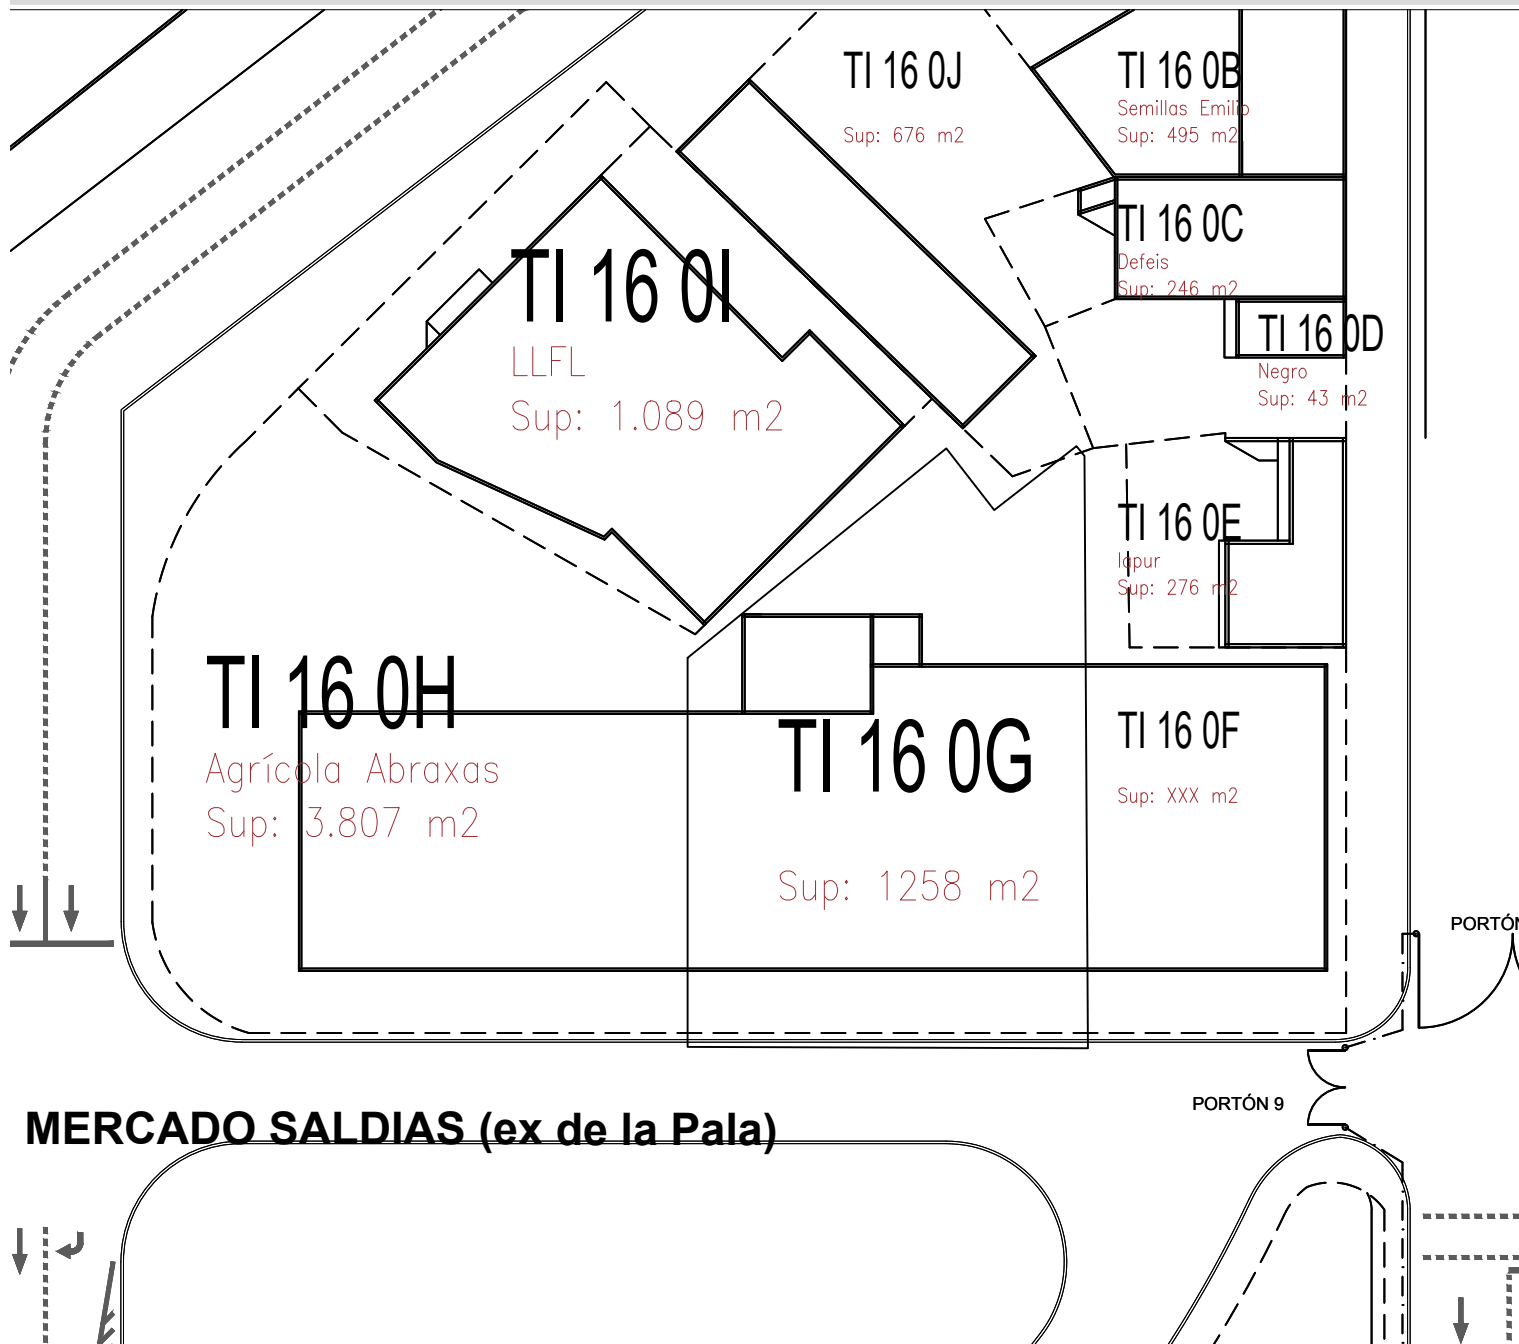

MERCADO SALDIAS (ex de la Pala)

SUPERFICIE DE LOTE:

3807 m2

SUPERFICIE OCUPADA:

1801 m2

SUPERFICIE LIBRE:

2006 m2

SERVICIOS:

GAS

NO

ELECTRICIDAD

SI

AGUA

SI

CLOACAL

SI

OBSERVACIONES:

FECHA DE EMISIÓN:

FEB/2023

ANEXO GRÁFICO

HOJA 2/2