

CONCESIONARIO:

CENTRO ADMINISTRATIVO

ACTUACIÓN:

CÓDIGO OPERADOR:


CENTRO ADMINISTRATIVO

CAS 015 016



Corporación del
Mercado Central
de Buenos Aires

de tu lado

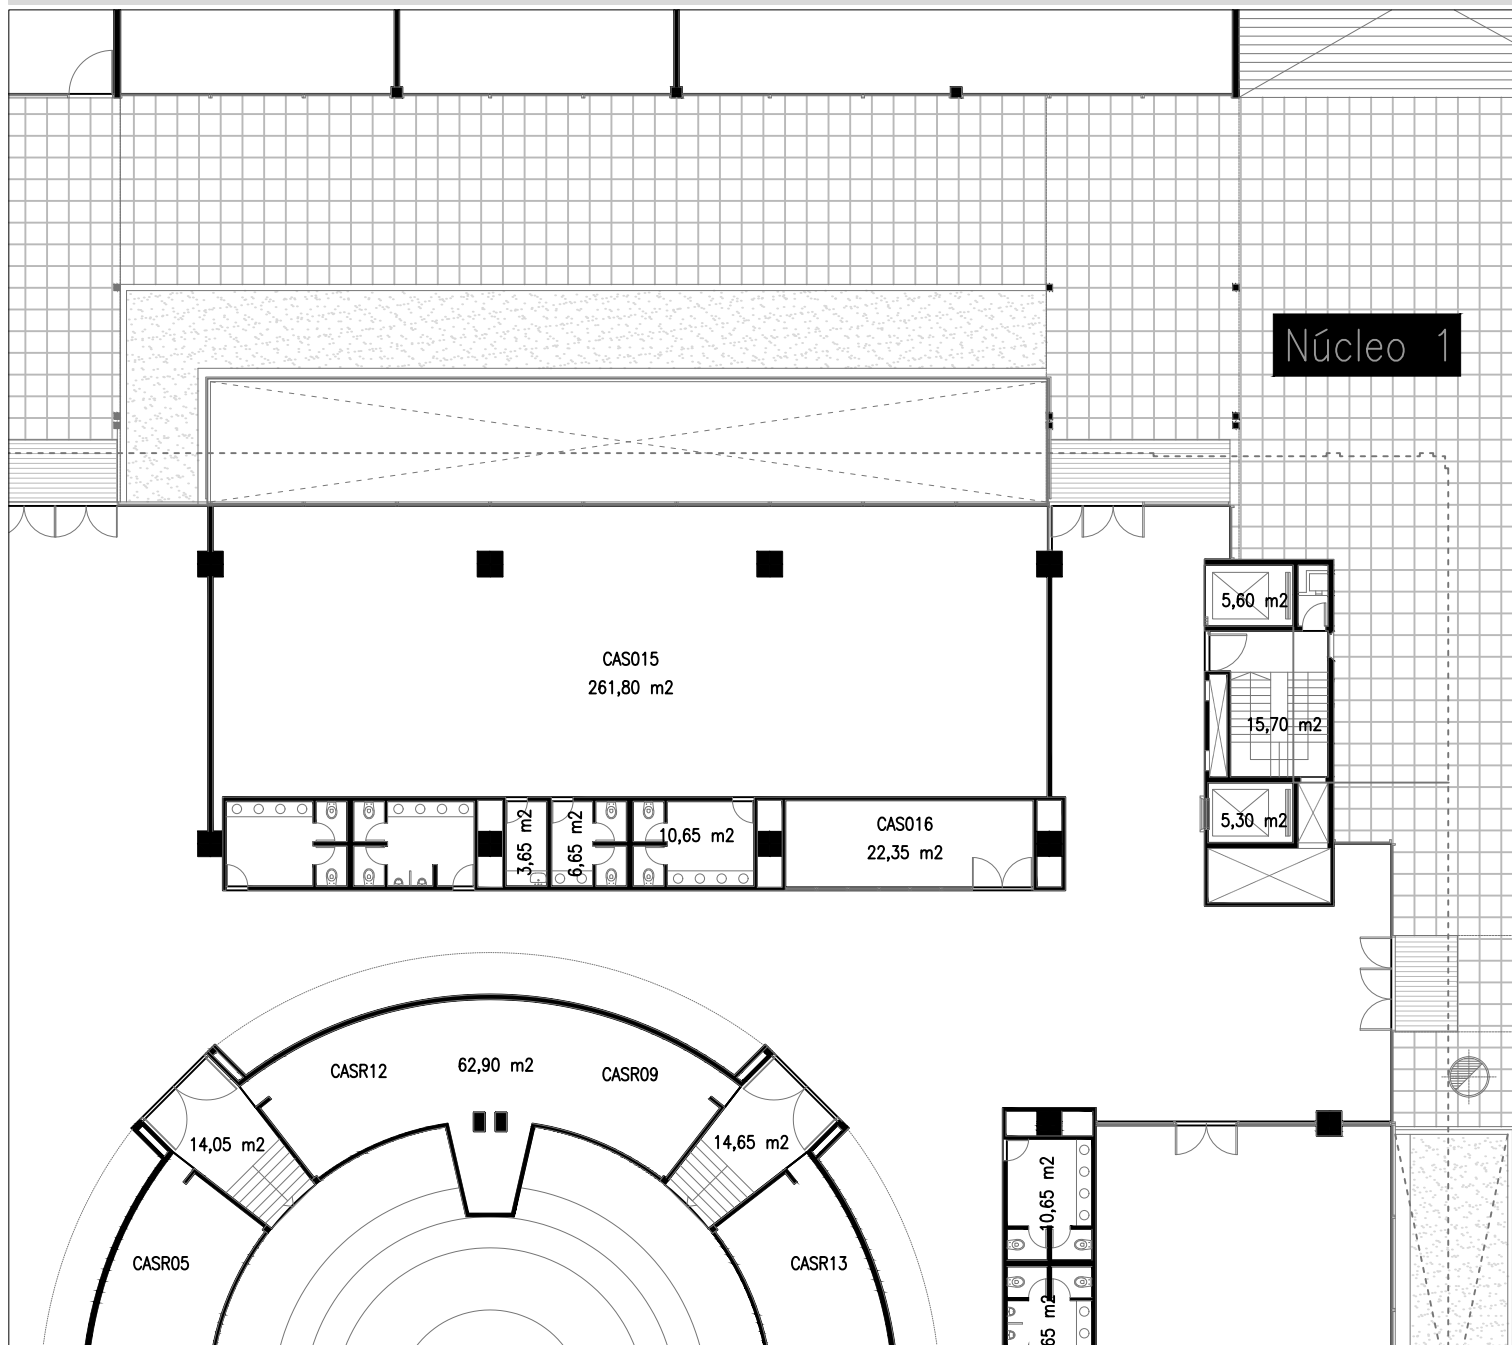

SUPERFICIE DE LOTE:

SUPERFICIE OCUPADA:

284.15 m2

SUPERFICIE LIBRE:

SERVICIOS:

GAS

NO

ELECTRICIDAD

SI

AGUA

SI

CLOACAL

SI

OBSERVACIONES:

FECHA DE EMISIÓN:

FEB/2023

ANEXO GRÁFICO

HOJA 2/2