

CONCESIONARIO:

MERCEN S.A



Corporación del
Mercado Central
de Buenos Aires


de tu lado

ACTUACIÓN:

CÓDIGO OPERADOR:

CENTRO ADMINISTRATIVO

PE S0 02

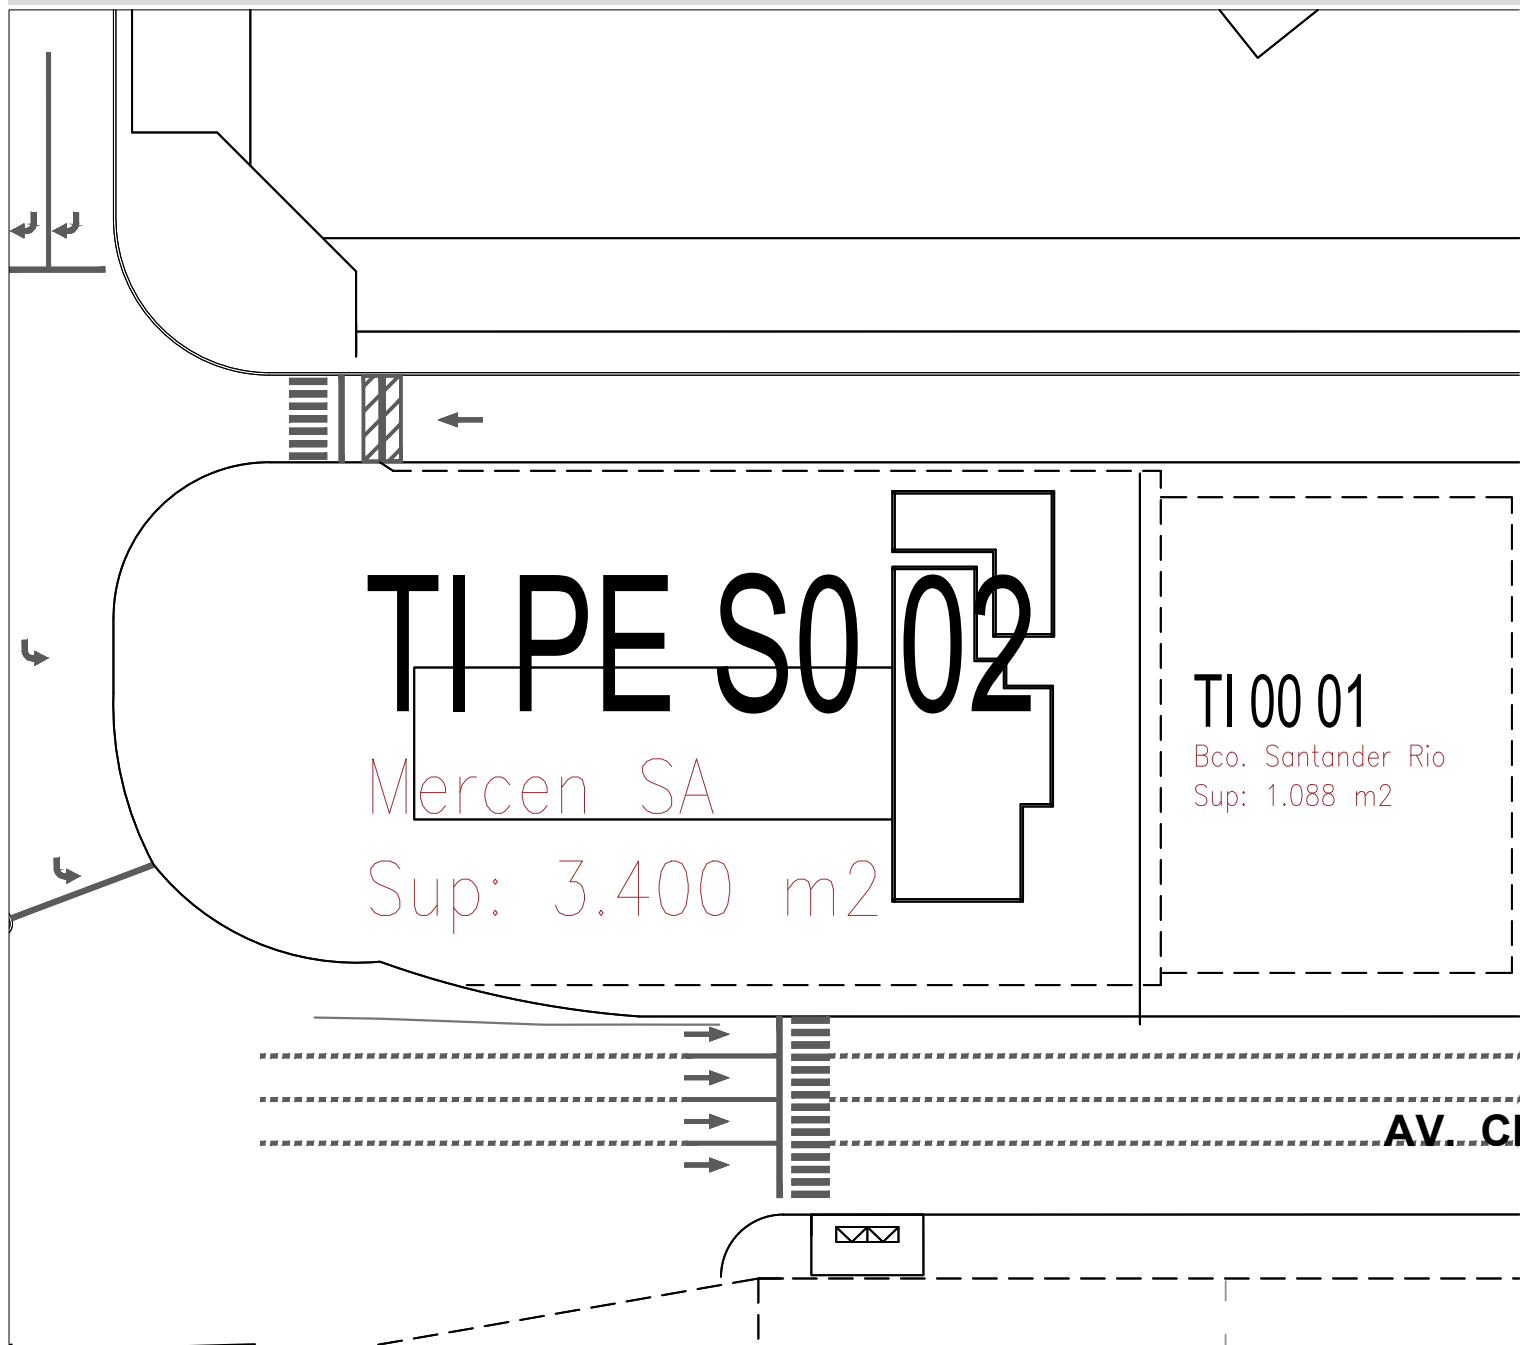

SUPERFICIE DE LOTE:

3400 m²

SUPERFICIE OCUPADA:

469.75 m²

SUPERFICIE LIBRE:

468.48 m² SEMICUBIERTOS

SERVICIOS:

GAS

NO

ELECTRICIDAD

SI

AGUA

SI

CLOACAL

SI

OBSERVACIONES:

FECHA DE EMISIÓN:

FEB/2023

ANEXO GRÁFICO

HOJA 2/2