

CONCESIONARIO:

MULTITELAS COMPANIA TEXTIL S.A



Corporación del
Mercado Central
de Buenos Aires


de tu lado

ACTUACIÓN:

CÓDIGO OPERADOR:

CENTRO ADMINISTRATIVO

PR TI 01-PR CE 00

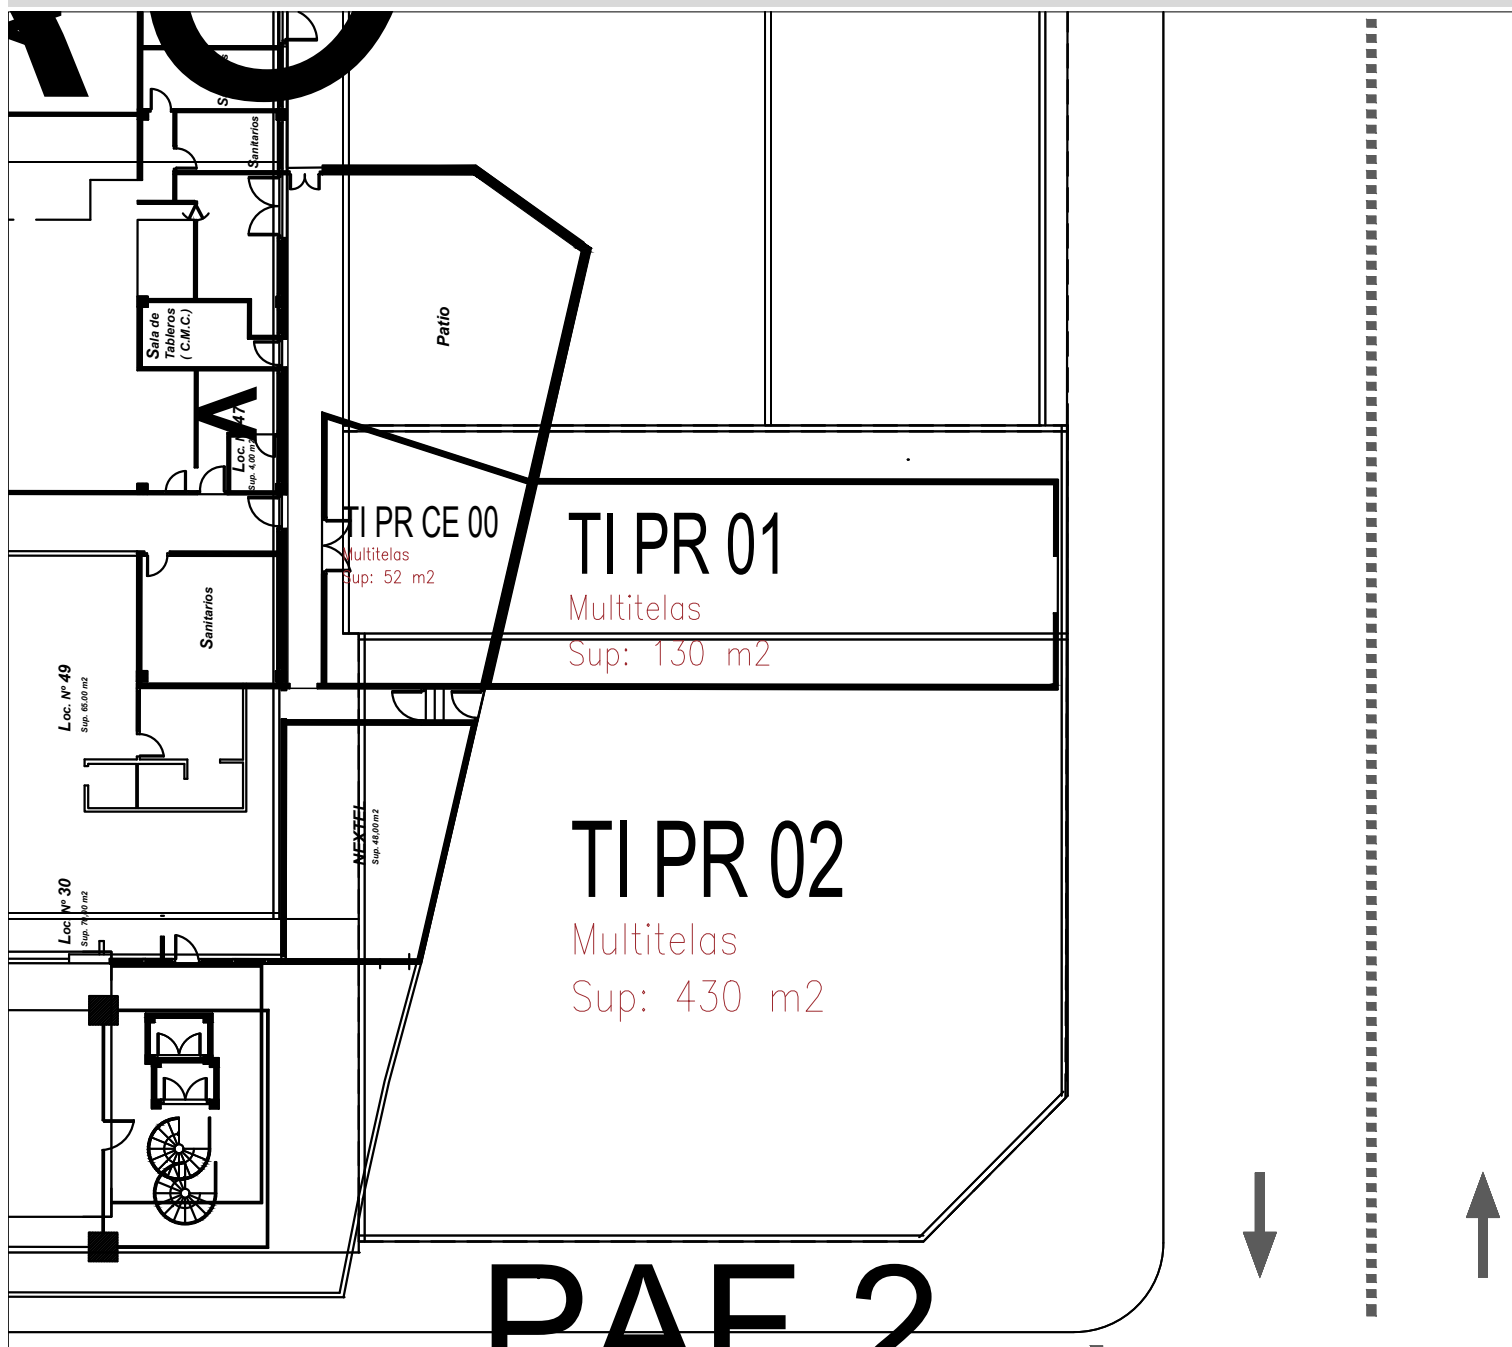

SUPERFICIE DE LOTE:

SUPERFICIE OCUPADA:

182 m2

SUPERFICIE LIBRE:

SERVICIOS:

GAS

NO

ELECTRICIDAD

SI

AGUA

SI

CLOACAL

SI

OBSERVACIONES:

FECHA DE EMISIÓN:

FEB/2023

ANEXO GRÁFICO

HOJA 2/2