

CONCESIONARIO:



Corporación del
Mercado Central
de Buenos Aires


de tu lado

ACTUACIÓN:

CÓDIGO OPERACIÓN:

TIERRAS INTERNAS:

PAF 1 - PAF 2

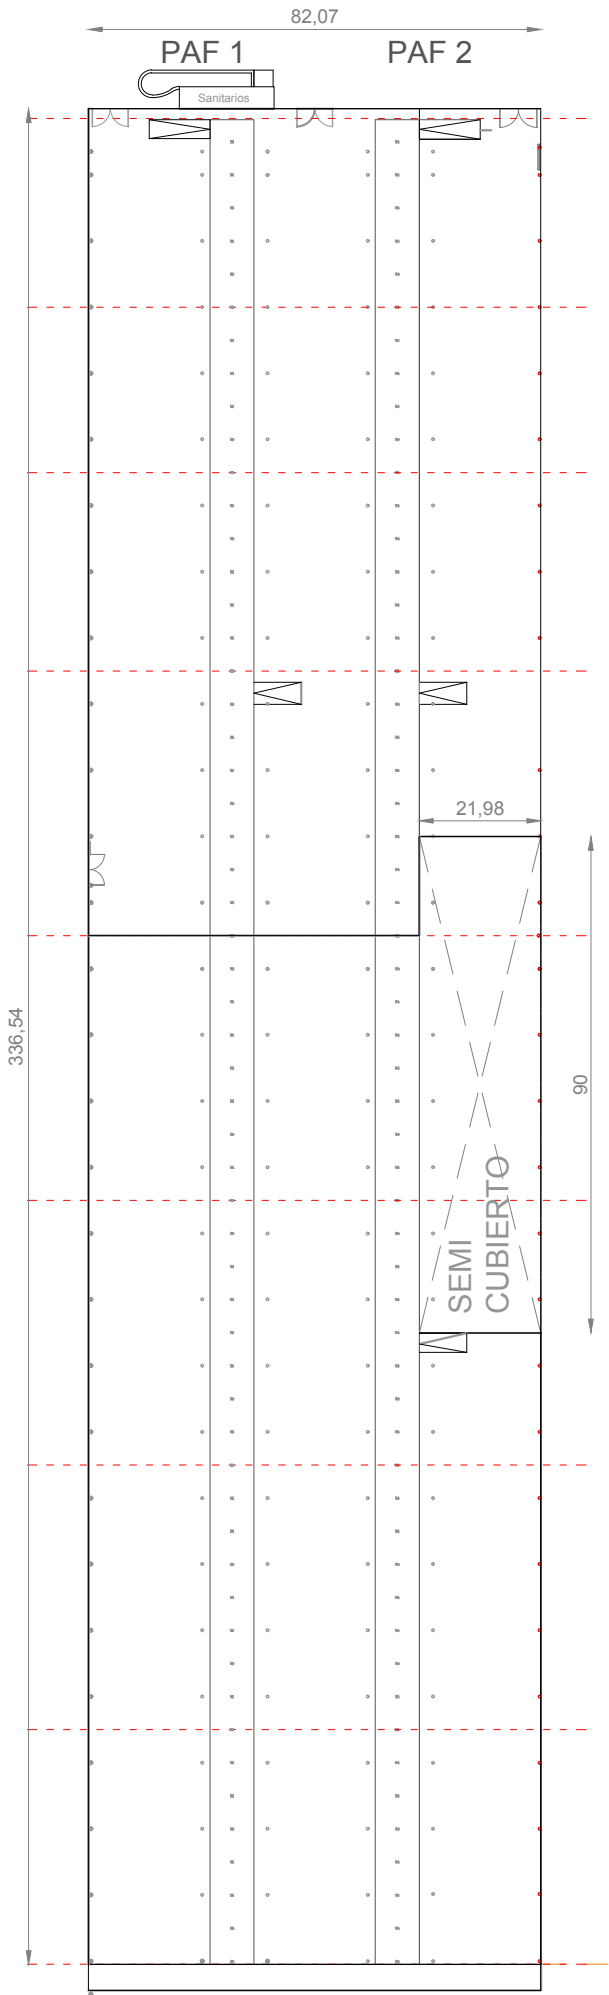

SUPERFICIE DE LOTE:

27619 m2

SUPERFICIE OCUPADA PROYECTADA:

SUPERFICIE LIBRE:

SERVICIOS:

GAS

ELECTRICIDAD

AGUA

CLOACAL

NO

SI

NO

NO

OBSERVACIONES:

FECHA DE EMISIÓN:

NOV/2020

ANEXO GRÁFICO

HOJA 2/2