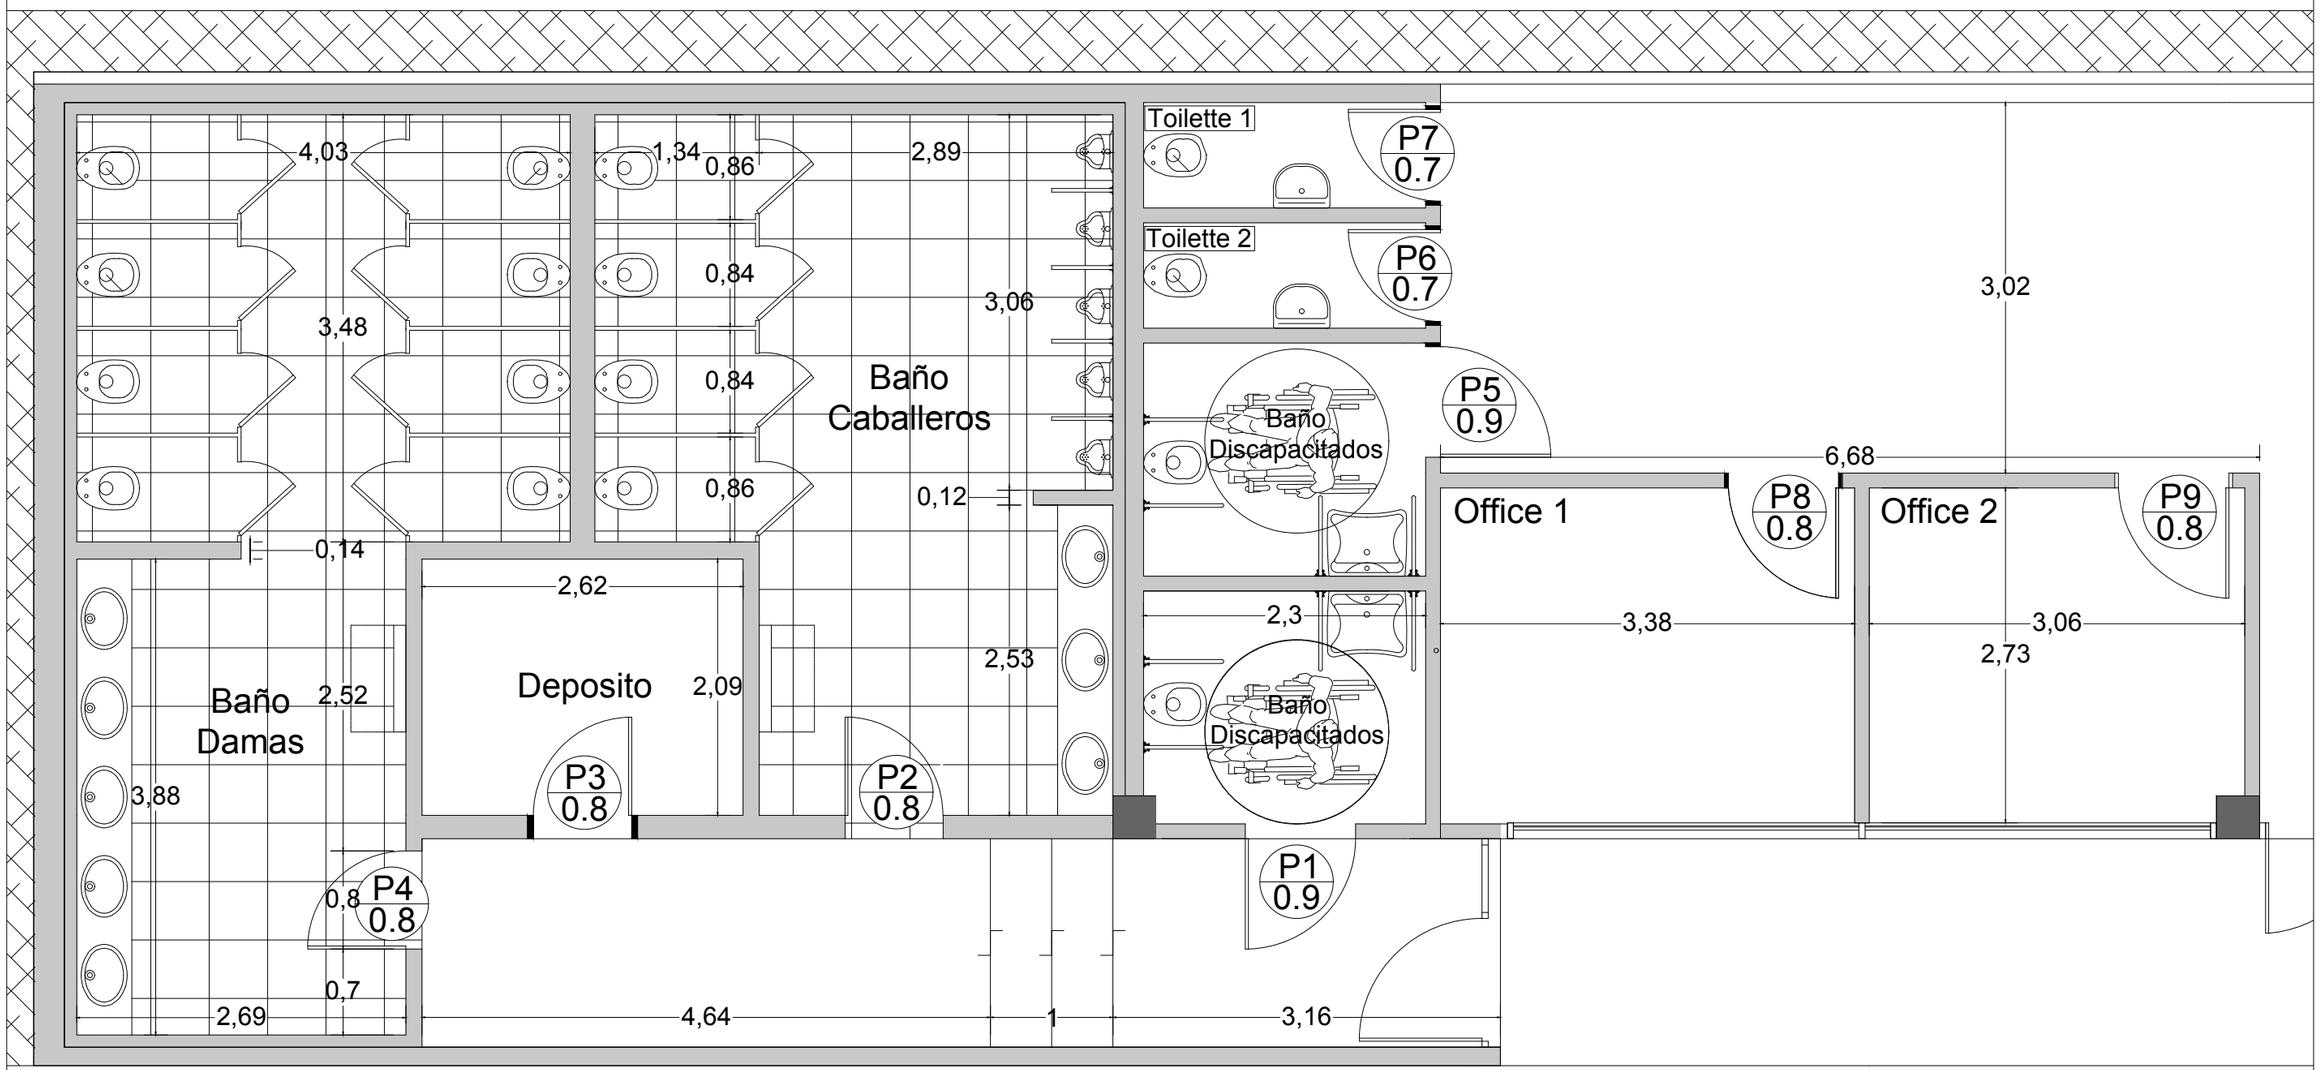

REFERENCIAS

P4 0.8 Puertas (Tamaño)

Proyecto:
Remodelación baños subsuelo nucleo 1

TIPO: Planta

FECHA: 14/03/2019

ESC: 1:50

Corporación del
Mercado Central
de Buenos Aires