


Tramo 7

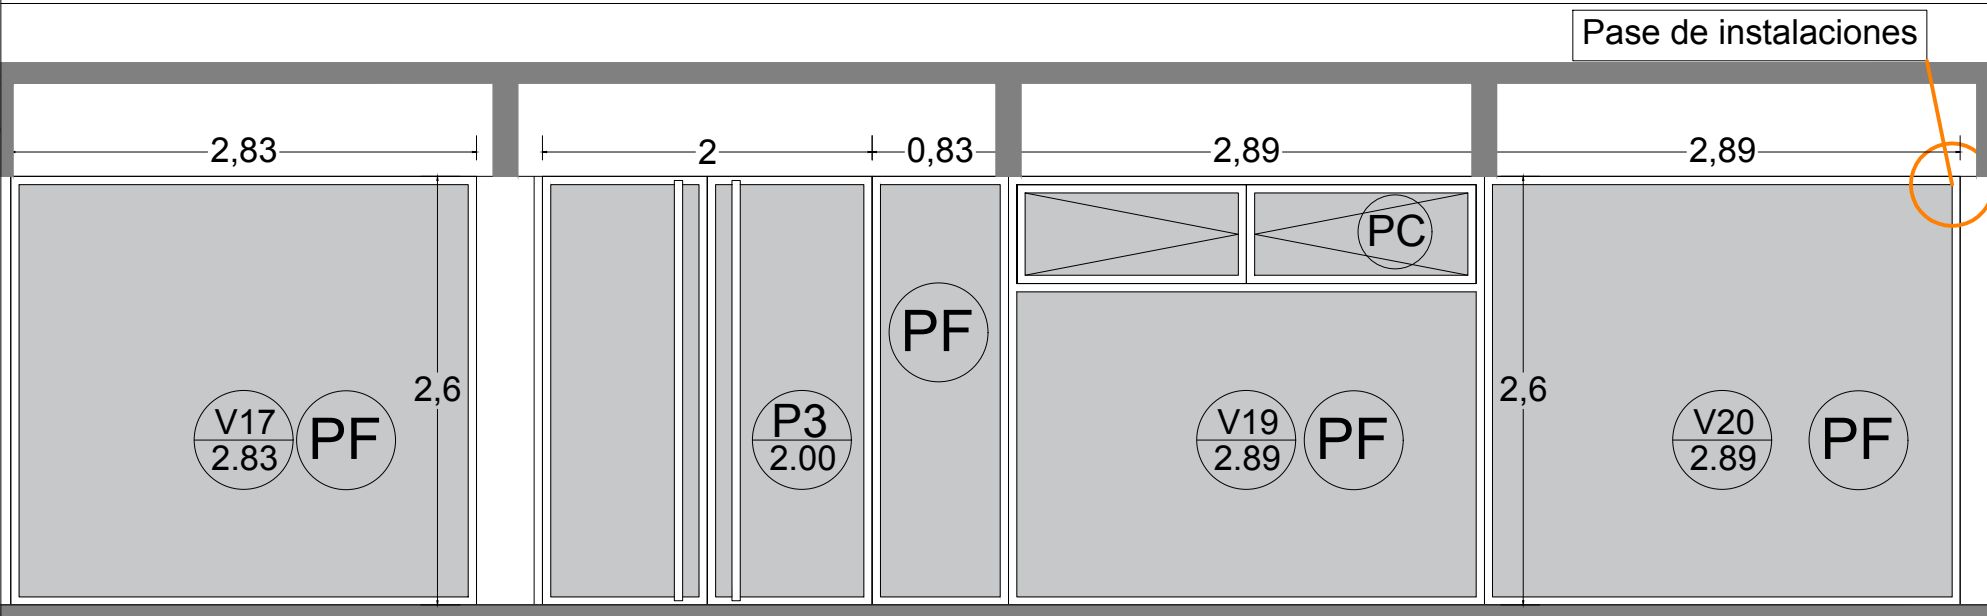

(PF) Paño fijo (PC) Paño corredizo

Perfilaría	A30 New, Color Aluminio Anodizado
Vidrio	Laminado 4mm + 4mm
Polivinil	Polivinil Butiral Traslucido
Puerta	Vaivén, con caja de piso Trial 3 B acorde a exigencia de puerta, vidrio laminado 4mm + 4mm, barral de acero inoxidable punta a punta, cerradura con provisión de 3 llaves.