


# Tramo 5

Pase de instalaciones

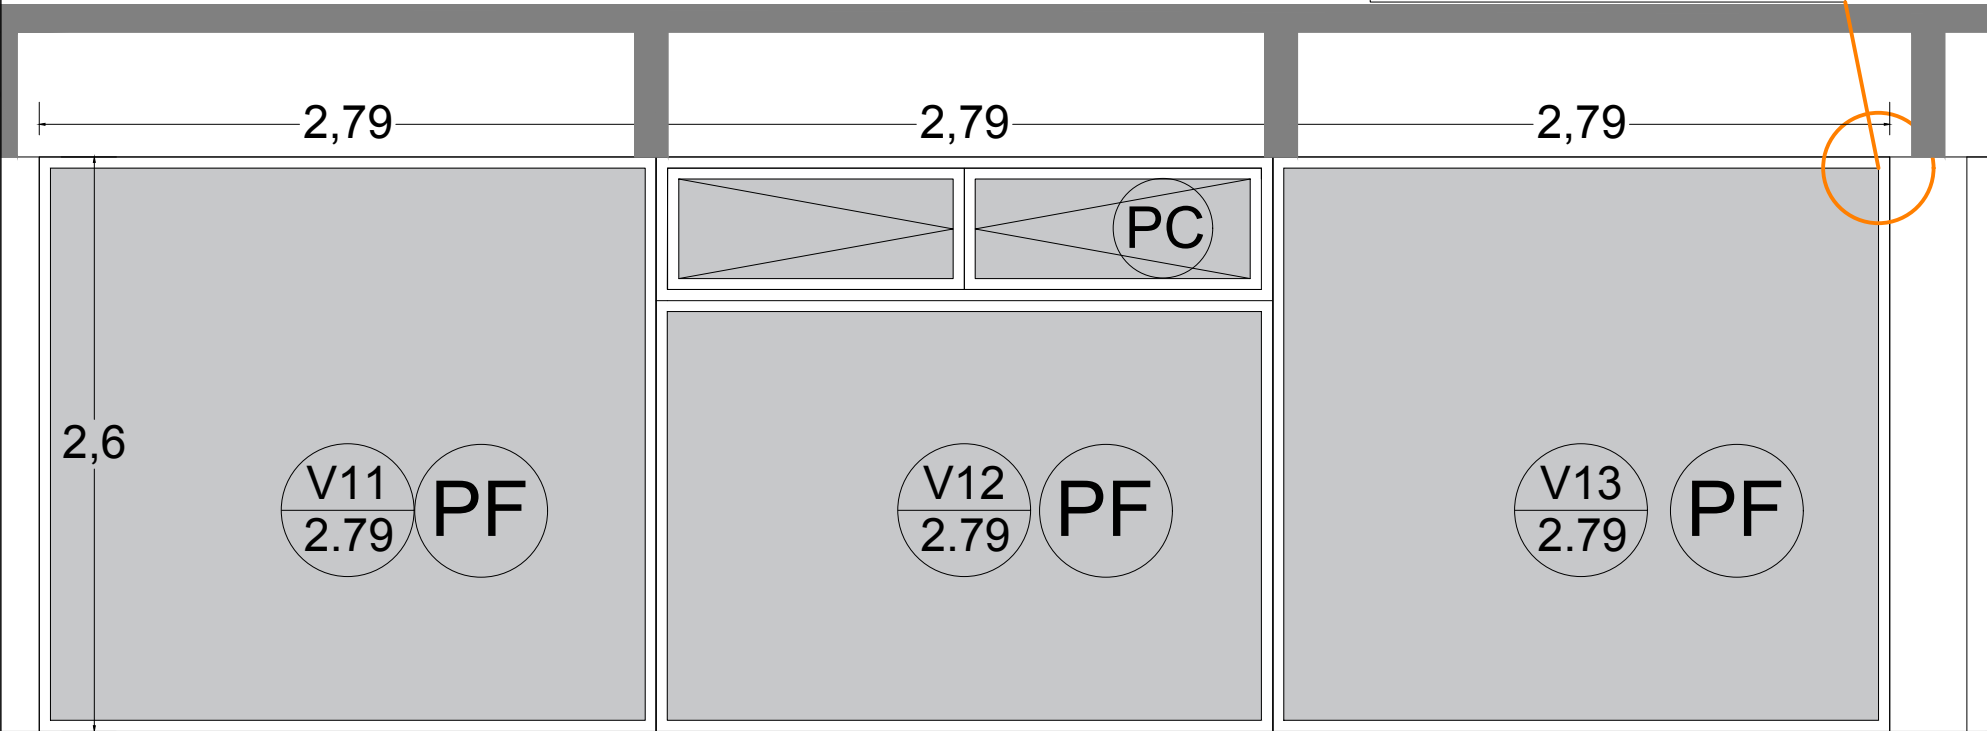

Ⓟ Paño fijo Ⓢ Paño corridizo

Perfilaría	A30 New, Color Aluminio Anodizado
Vidrio	Laminado 4mm + 4mm
Polivinil	Polivinil Butiral Traslucido